


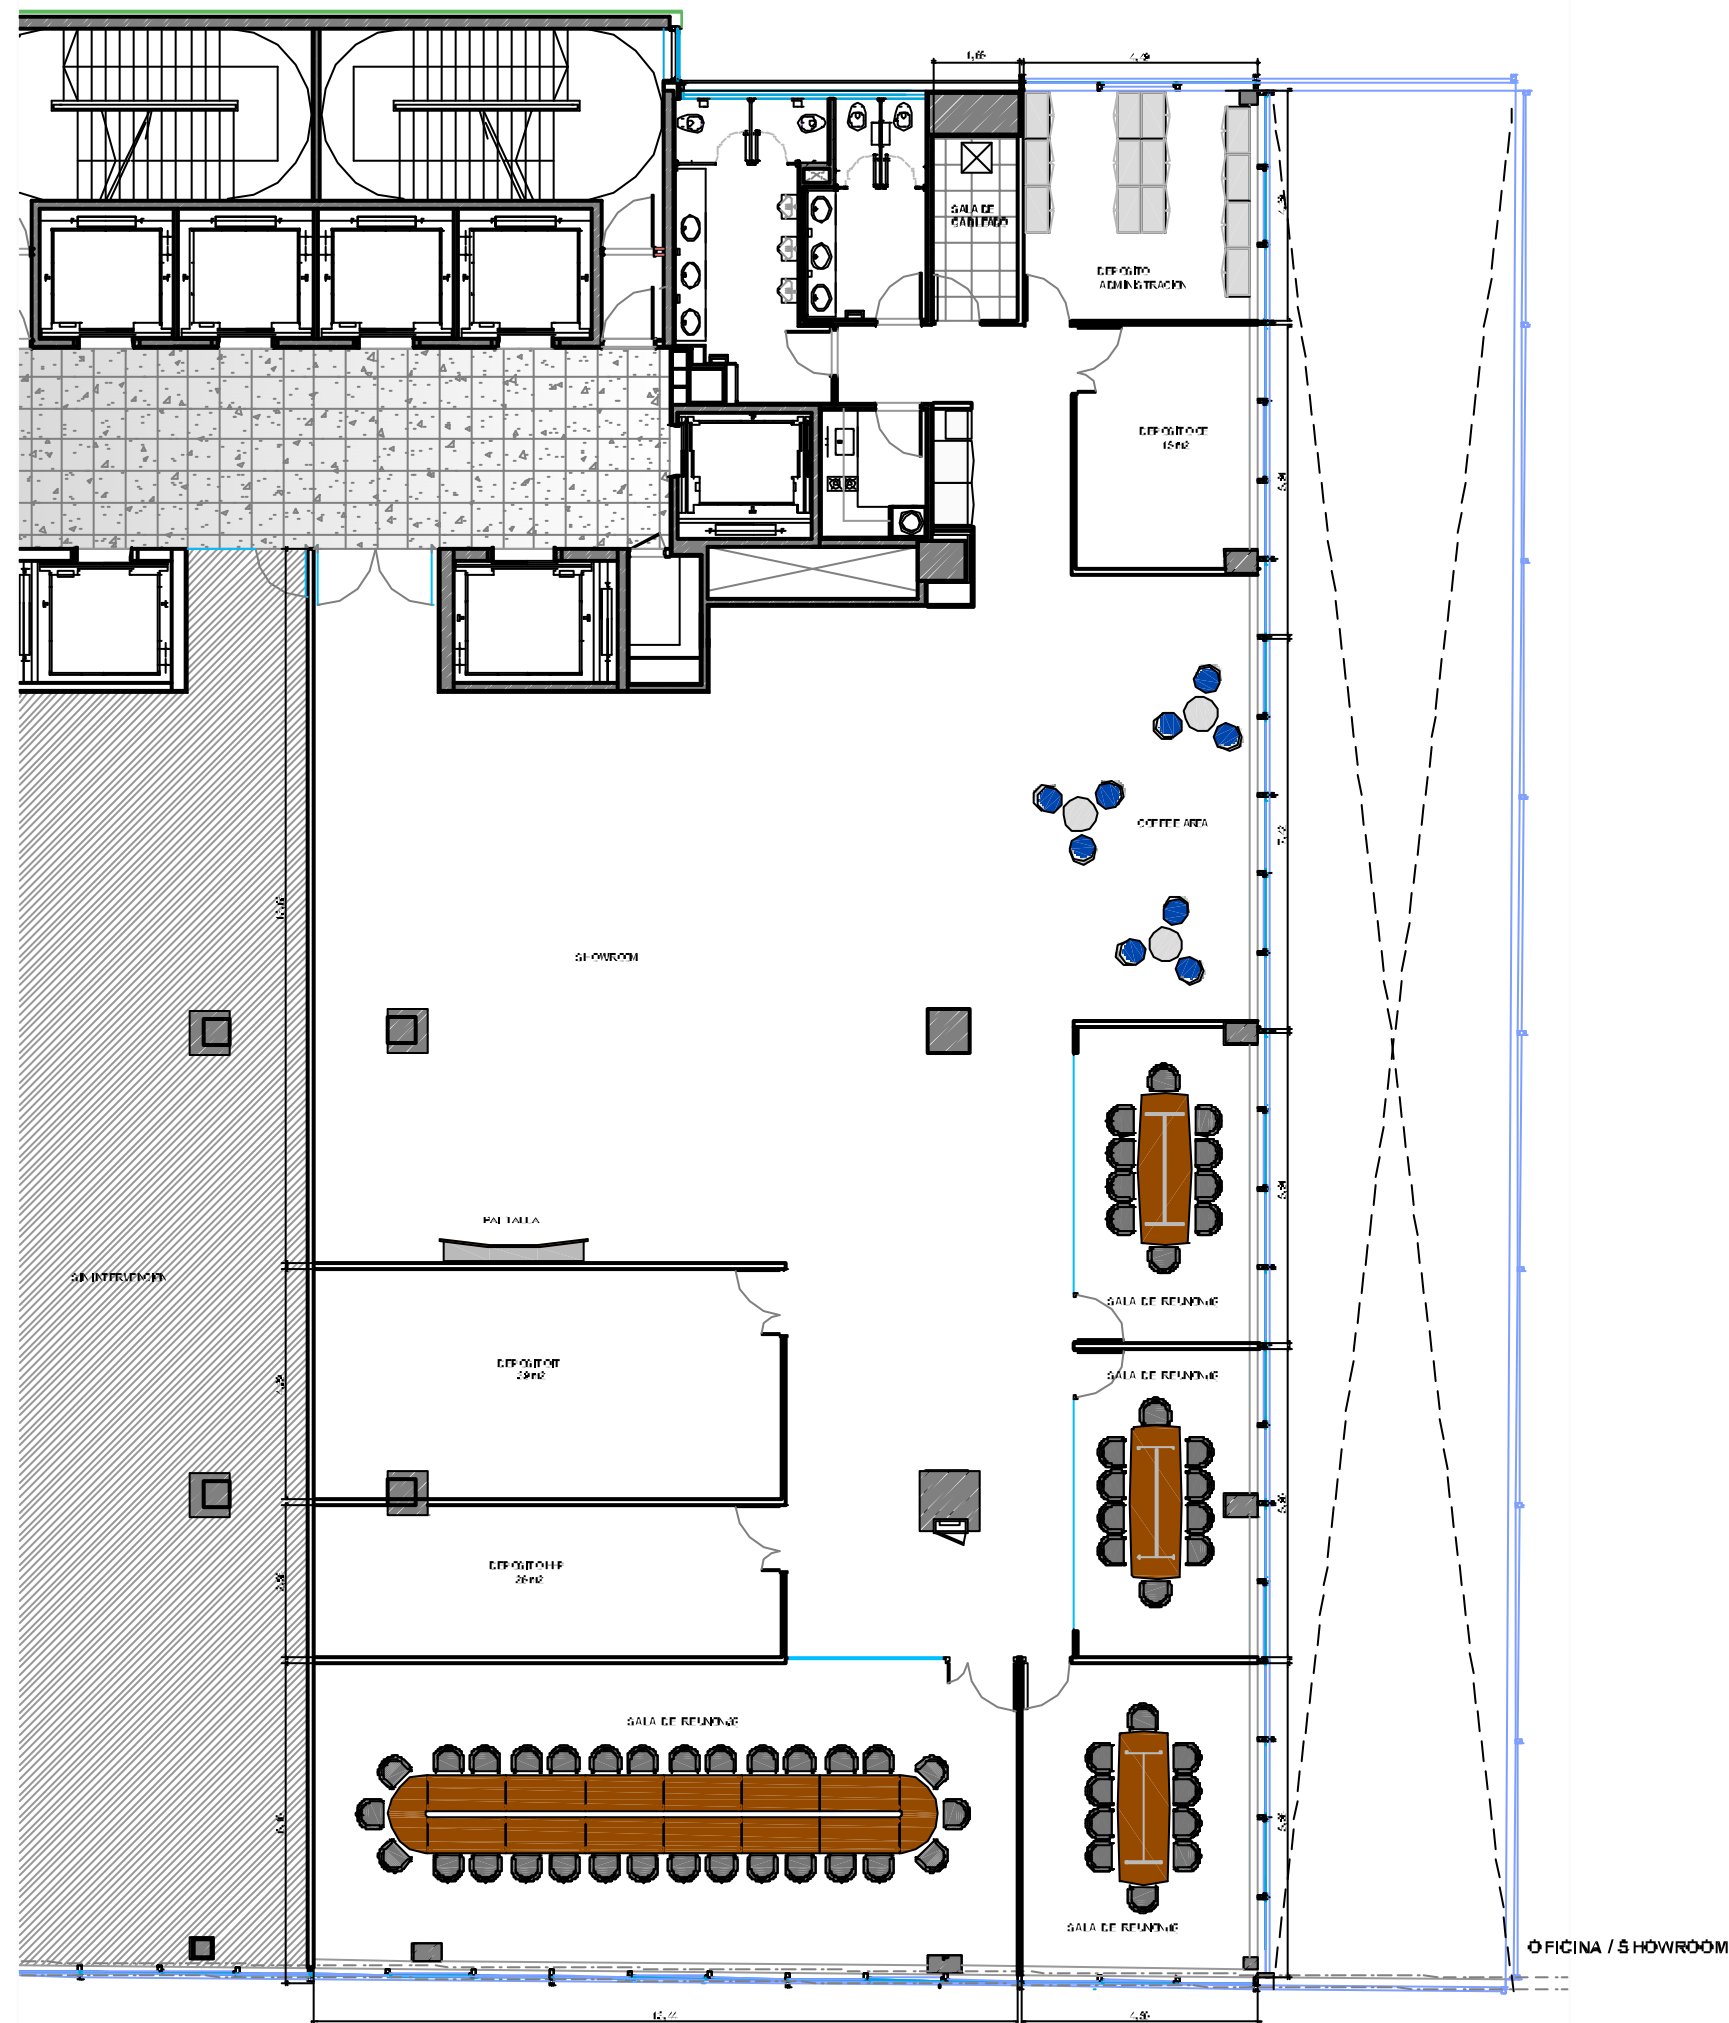

SAMSUNG

UBICACION: BOUCHARD 710 8° PISO

REFERENCIAS TABQUERA

- TABIQUE VIDRIOSIT
- TABIQUE EUROLOCK +EpoxyResin
- MAMPUESTA EXISTENTE
- ESTRUCTURA DE LINDO

REFERENCIAS SÍMBOLOS

ITEM

- FICHA FONDERA
- FICHA RAMOS

PLANO: LAY OUT ARQUITECTURA

ESCALA: 1:100

FECHA: 10 DE DICIEMBRE DE 2009

PROYECTISTA: FM

ARCHIVO: SAM_BU_08_EQ_V11

XREF: SAM_BU_08_BA_V01

NOTAS: APTO COTIZACION
TODAS LAS MEDIDAS SE VERIFICARAN EN OBRA

El proyecto y el diseño incluidos en este plano son propiedad intelectual de Contract Rent S.A. Esta prohibida su utilizacion total o parcial sin la expresa autorizacion escrita de la empresa.

contract

CONTRACT ARGENTINA
Tucuman 17 - 7° Piso - C1043AAC
Buenos Aires - Argentina
TEL: (011) 4316-0725
TEL: (011) 4316-0726
WWW.CONTRACTARGENTINA.COM