


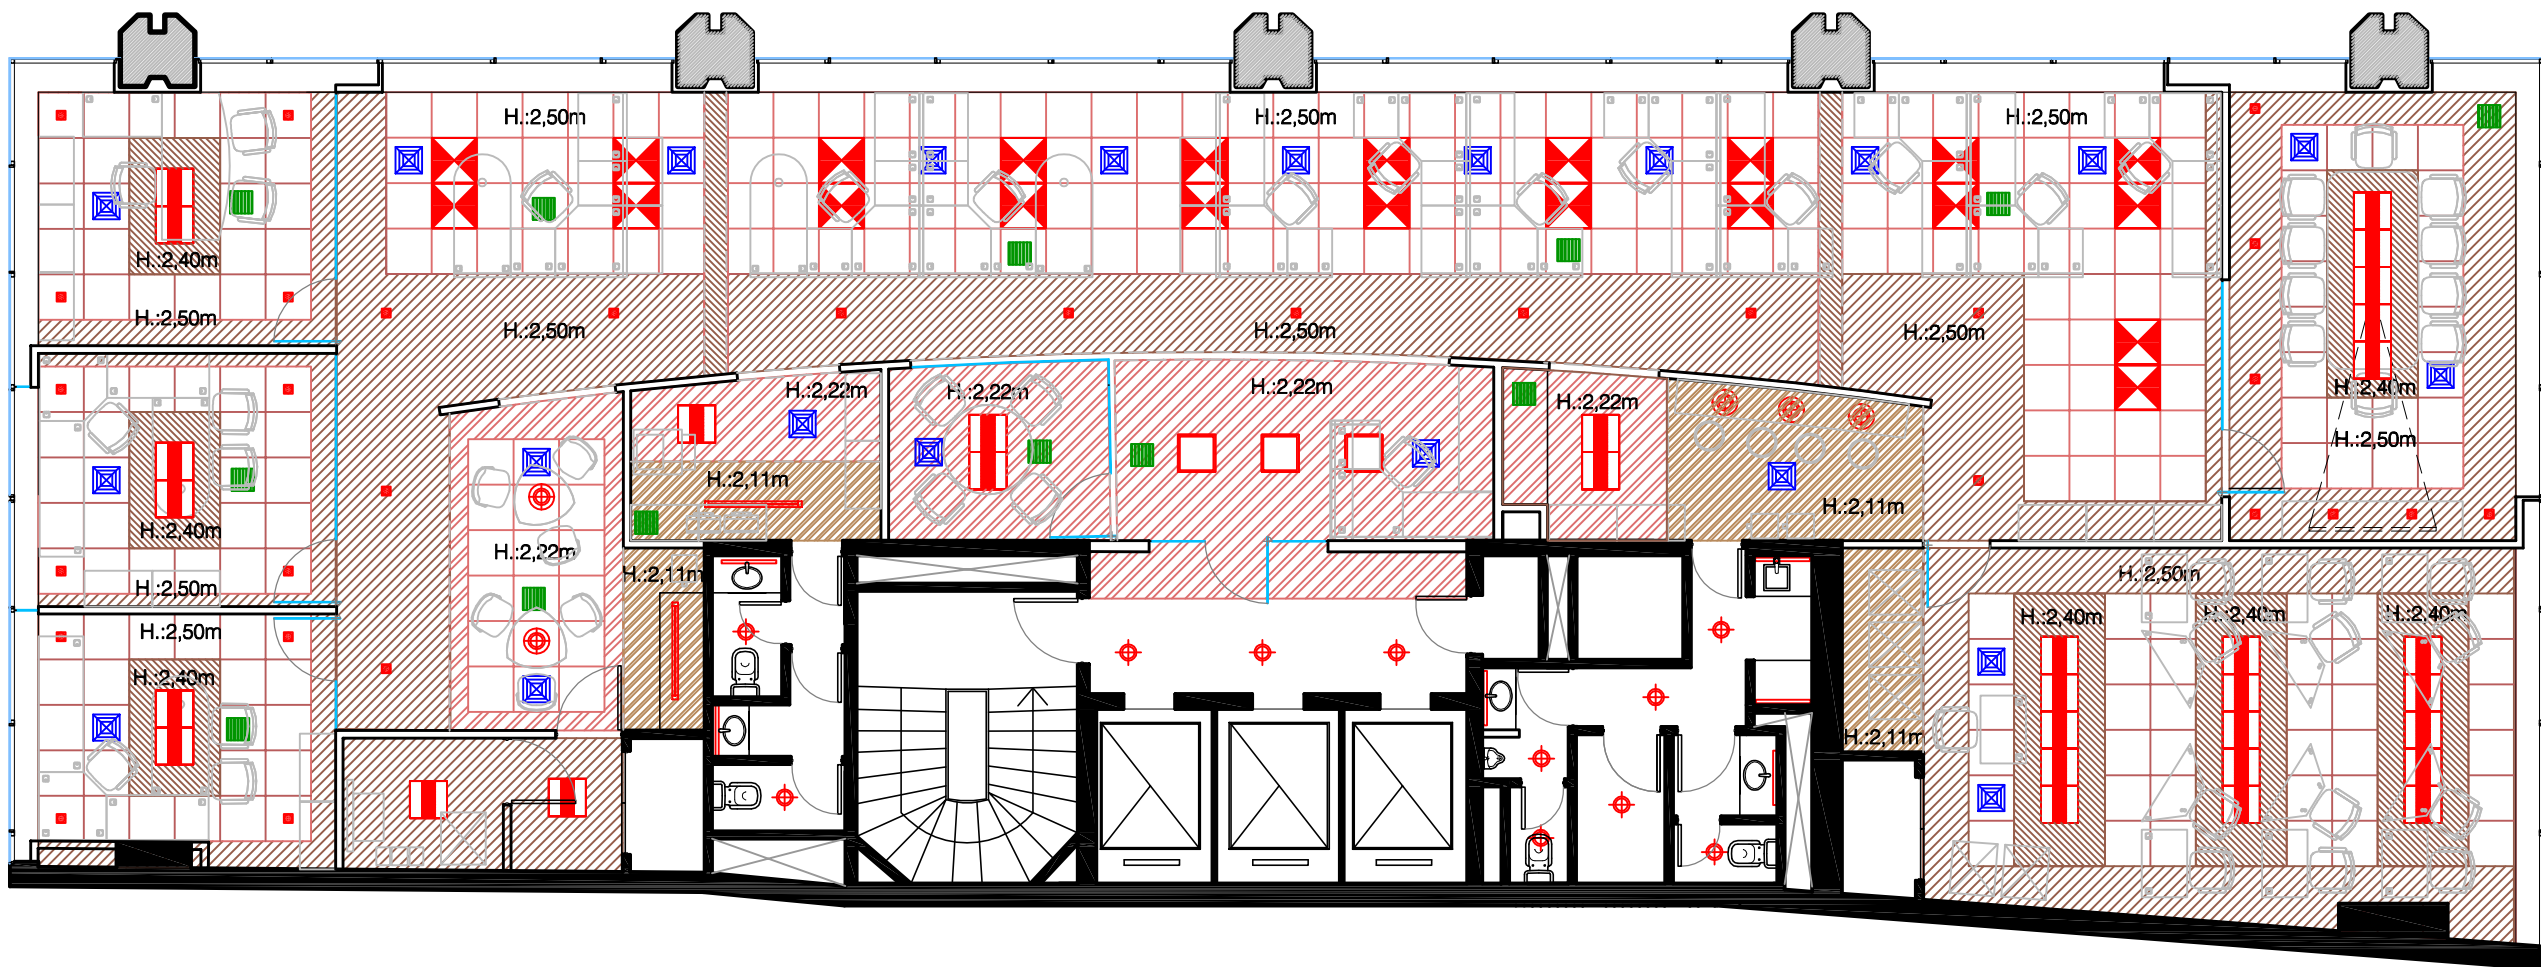

UBICACION: MAIPU 255 P.10

REFERENCIAS

- ARTEFACTOS NUEVOS
- FLUORESCENTE COMPACTO
- DIODICAS
- ARTEFACTOS COLGANTES A DEFINIR
- ARTEFACTOS EXISTENTES
- ARTEFACTOS NUEVO
- DIFUSOR AIRE ACONDICIONADO
- RETORNO AIRE ACONDICIONADO

PLANO: CIELORRASO

ESCALA: 1:50

FECHA: 20 DE ENERO DE 2010

PROYECTISTA: C4

ARCHIVO: TELL_MAI_P10_CIEL_V03.dwg

XREF: TELL_MAI_P10_EQ_V02.dwg

NOTAS:

PARA OBRA

El proyecto y el diseño indicados en este plano son propiedad intelectual de Contract Rent S.A. Esta prohibido su utilizacion total o parcial sin la expresa autorizacion escrita de la empresa.



CONTRACT ARGENTINA
Tucuman 117 - 7º Piso - (C1048AAC)
Buenos Aires - Argentina
Tel. / Fax : 54 (11) 4510-0722
info@contract.com.ar
www.contract.com.ar