


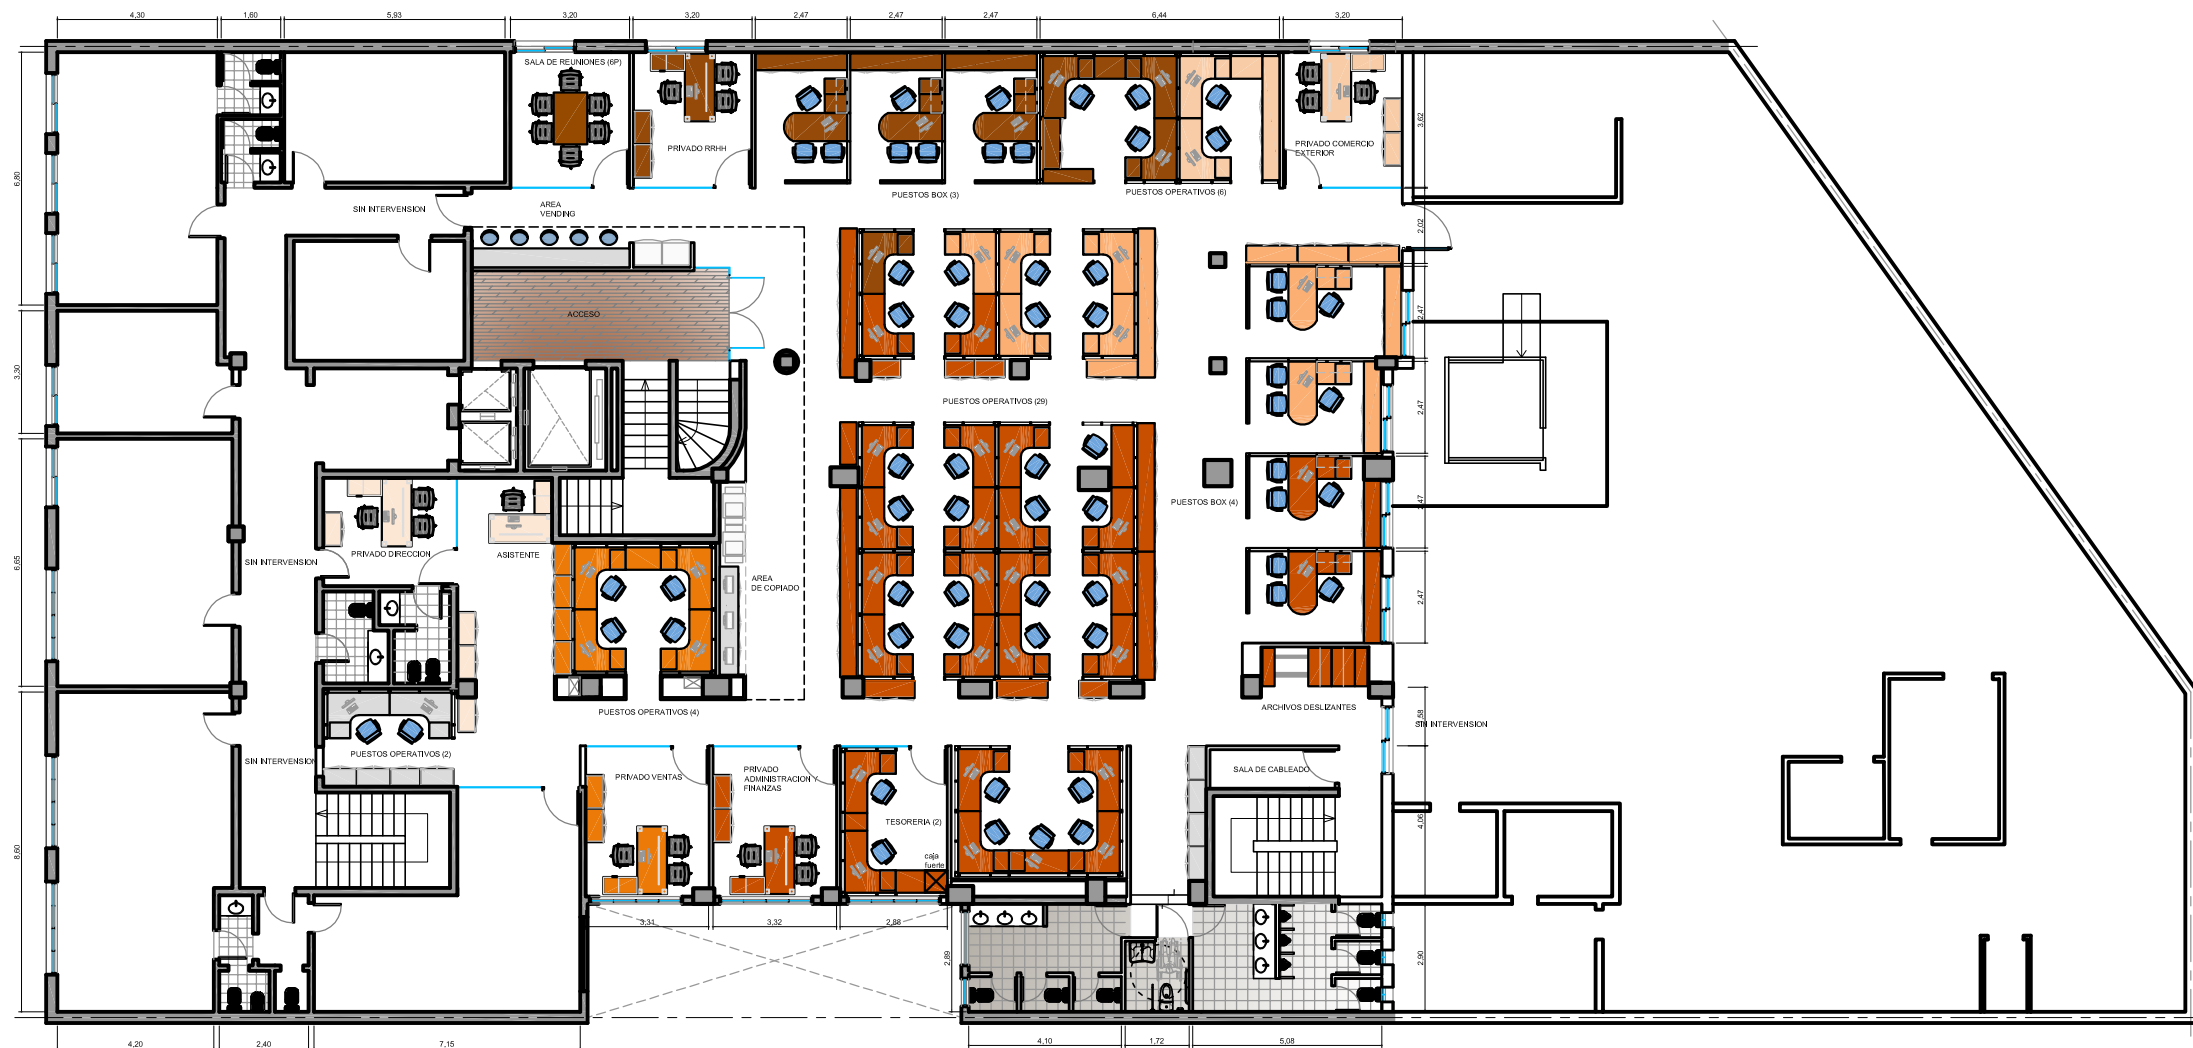

UBICACION: TERRADA 2346

REFERENCIAS AREAS

ITEM

- RECURSOS HUMANOS
- ADMINISTRACION Y FINANZAS
- VENTAS
- COMERCIO EXTERIOR
- COMPRAS
- DIRECCION
- CRECIMIENTO
- OPERATIVOS

PLANO: LAYOUT AREAS

ESCALA: 1:100

FECHA: 12 DE ENERO DE 2010

PROYECTISTA: FM

ARCHIVO: LBB_TRR_01_EQ_V10

XREF: LBB_TRR_01_BA_V02

NOTAS: APTO COTIZACION

TODAS LAS MEDIDAS SE VERIFICARAN EN OBRA

El proyecto y el diseño indicados en este plano son propiedad intelectual de Contract Rent S.A. Esta prohibido su utilizacion total o parcial sin la expresa autorizacion escrita de la empresa.



CONTRACT ARGENTINA
Tucuman 117 7º Piso (C1048AAC)
Buenos Aires - Argentina
Tel. / Fax : 54 (11) 4516-0722
info@contract.com.ar
www.contract.com.ar