


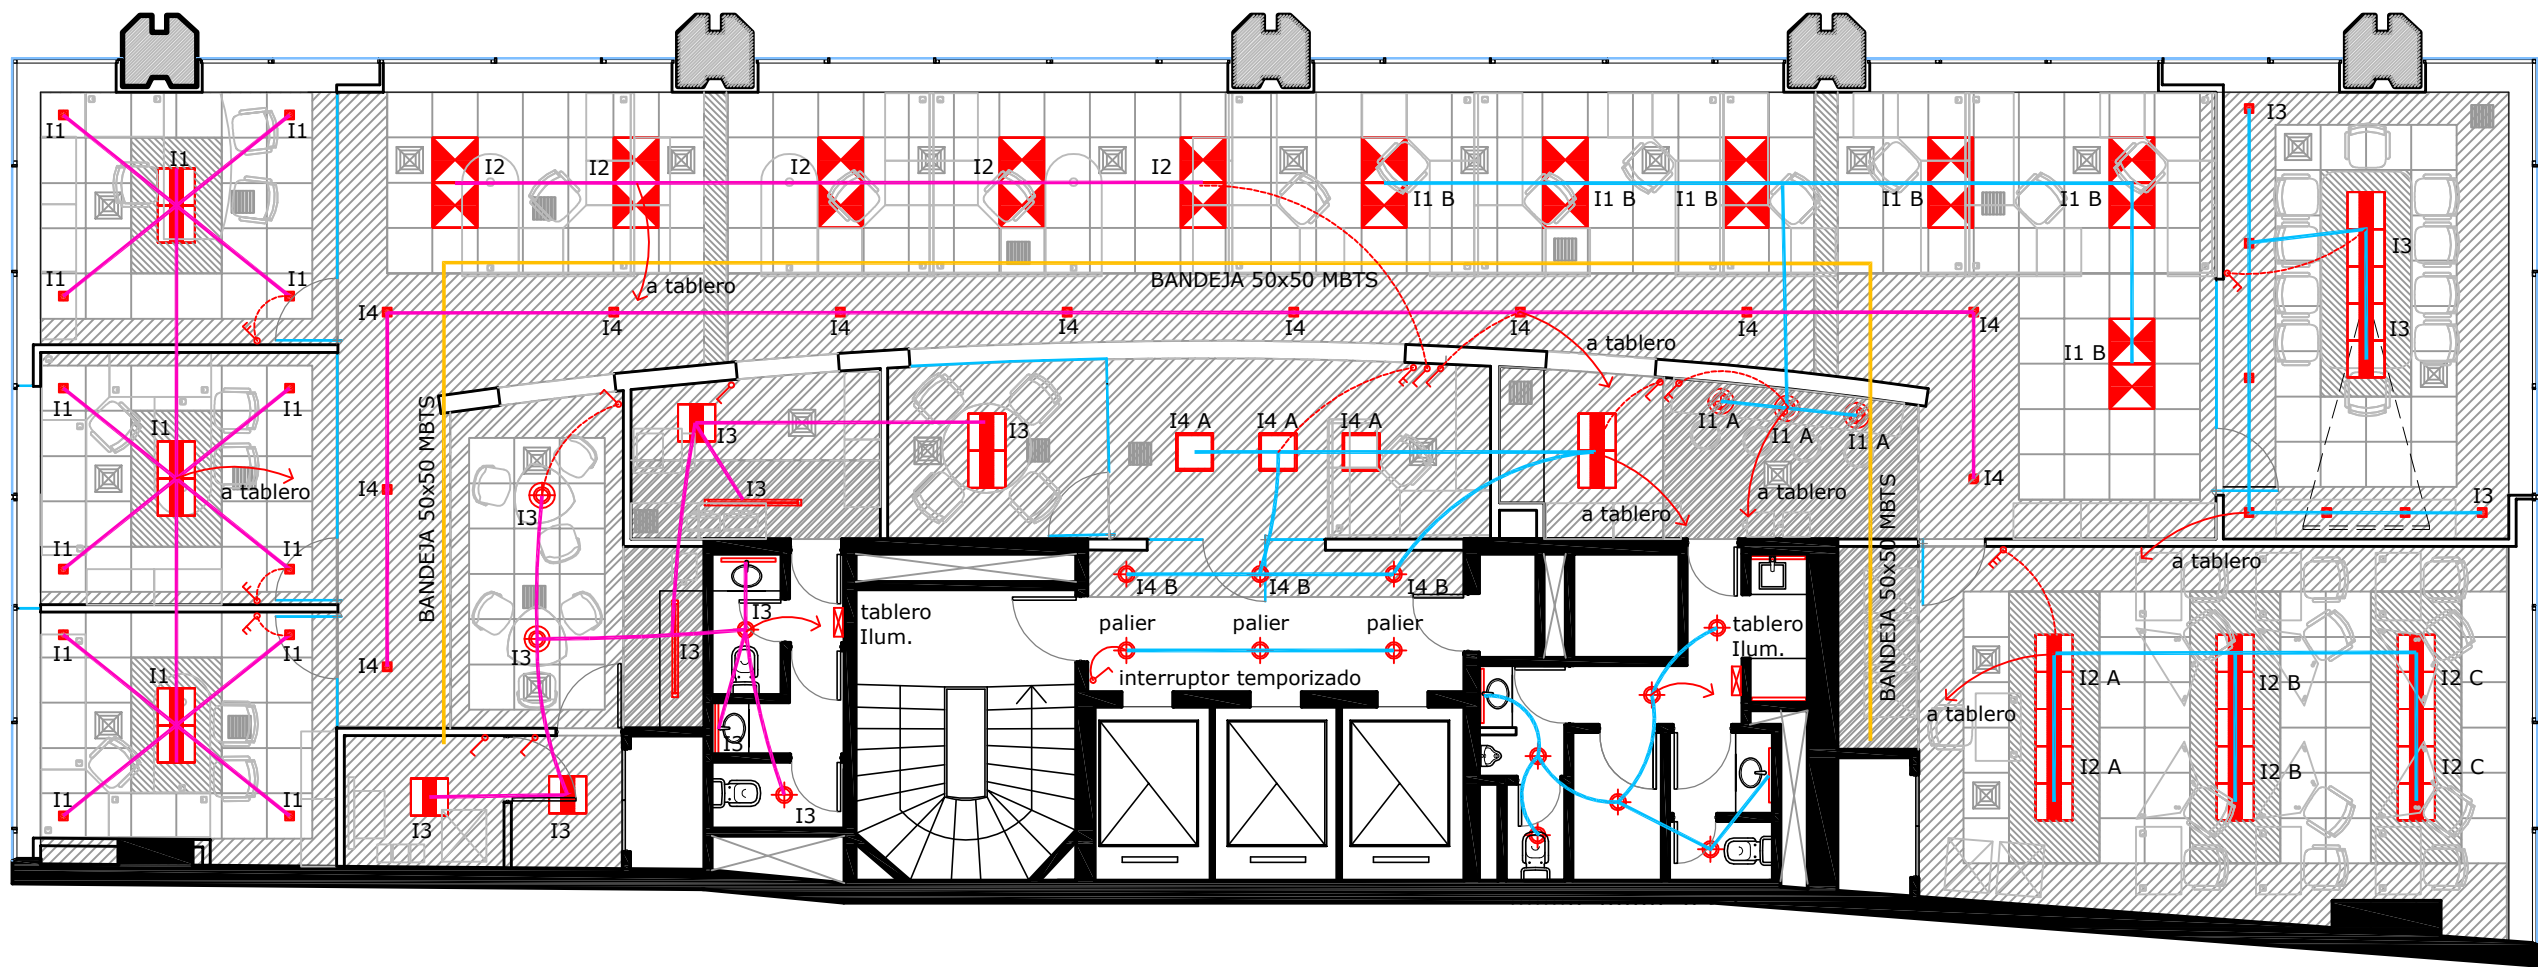

UBICACION: MAIPU 285 P.10
REFERENCIAS:

PLANO: INSTALACION ELECTRICA ILUMINACION
ESCALA: 1:50
FECHA: 29 DE ENERO DE 2010
PROYECTISTA: C4
ARCHIVO: TELL_MAI_P10_E-ILUMINACION.dwg
XREF: TELL_MAI_P10_EQ_V02.dwg

NOTAS:
PARA OBRA

El proyecto y el diseño indicados en este plano son propiedad intelectual de Contract Rent S.A. Esta prohibido su utilizacion total o parcial sin la expresa autorizacion escrita de la empresa.



CONTRACT ARGENTINA
TUCUMAN 1117 7º PISO (C1048AAC)
Buenos Aires - Argentina
Tel / Fax : 54 (11) 4516-0722
info@contract.com.ar
www.contract.com.ar