


DESARROLLO. - 78 posiciones

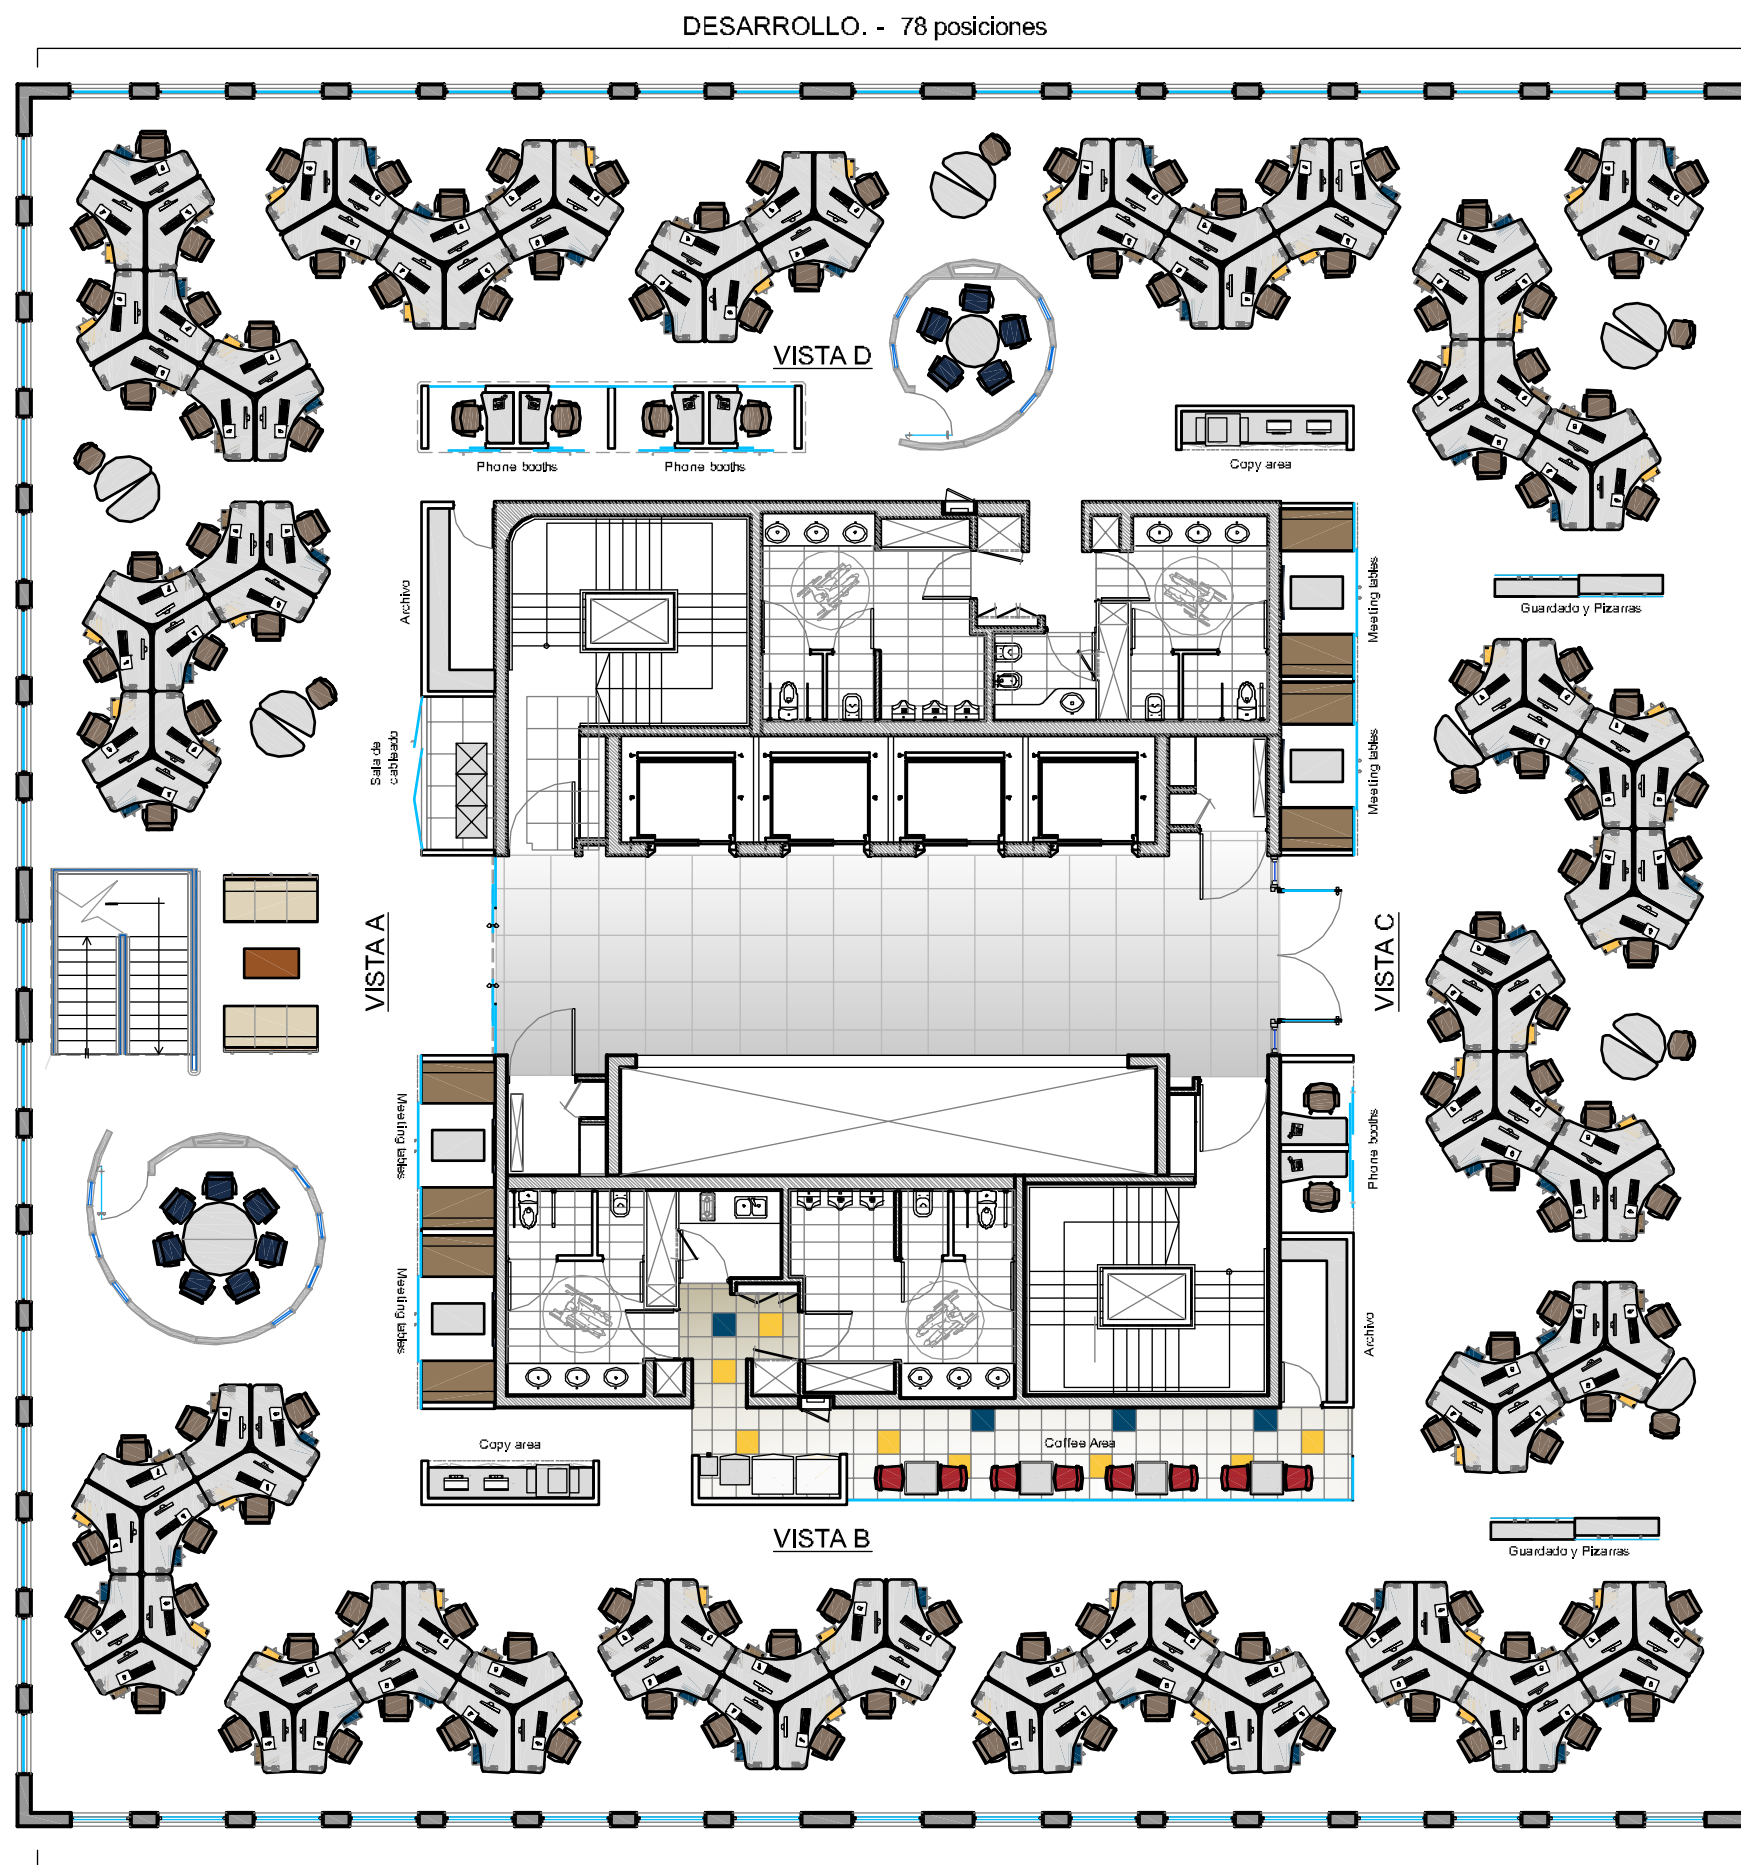

UBICACION: INTECONS - PISO 9º

REFERENCIAS TABLQUERIA

- TABLQUERIA VIERO SMPLE
- TABLQUERIA DURLOCK - Espesor 10 cm
- MAMPUESTRA EXISTENTE
- ESTRUCTURA DE PA

REFERENCIAS EQUIPAMIENTO

- ITEM
- LAMINADO GRIS CENIZA

REFERENCIAS SÓLIDOS

- ITEM
- PISO VINILICO 300x300 mm esp 3.2 mm
- PISO LANTANTE 1300 x 195 mm esp 3 mm madera / melaminada: roble, nogal, cerezo
- PISO ALUMINUM

PLANO: PISO 9º - LAY OUT

ESCALA: 1:100

FECHA: 28-01-10

PROYECTISTA: FM

ARCHIVO: ML_INTE_EO_P09_V12.dwg

XREF: ML_INTE_BA_P09_V01.dwg

NOTAS: APTO COTIZACION

TODAS LAS MEDIDAS SE VERIFICARAN EN OBRA

El proyecto y el diseño indicados en este plano son propiedad intelectual de Contract Rent S.A. Esta prohibido su utilizacion total o parcial sin la expresa autorizacion escrita de la empresa.

contract

CONTRACT ARGENTINA
Tucuman 117 - 7º Piso (C1049AAC)
Buenos Aires - Argentina
Tel. / Fax : 54 (11) 4616-0722
info@contract.com.ar
www.contract.com.ar