


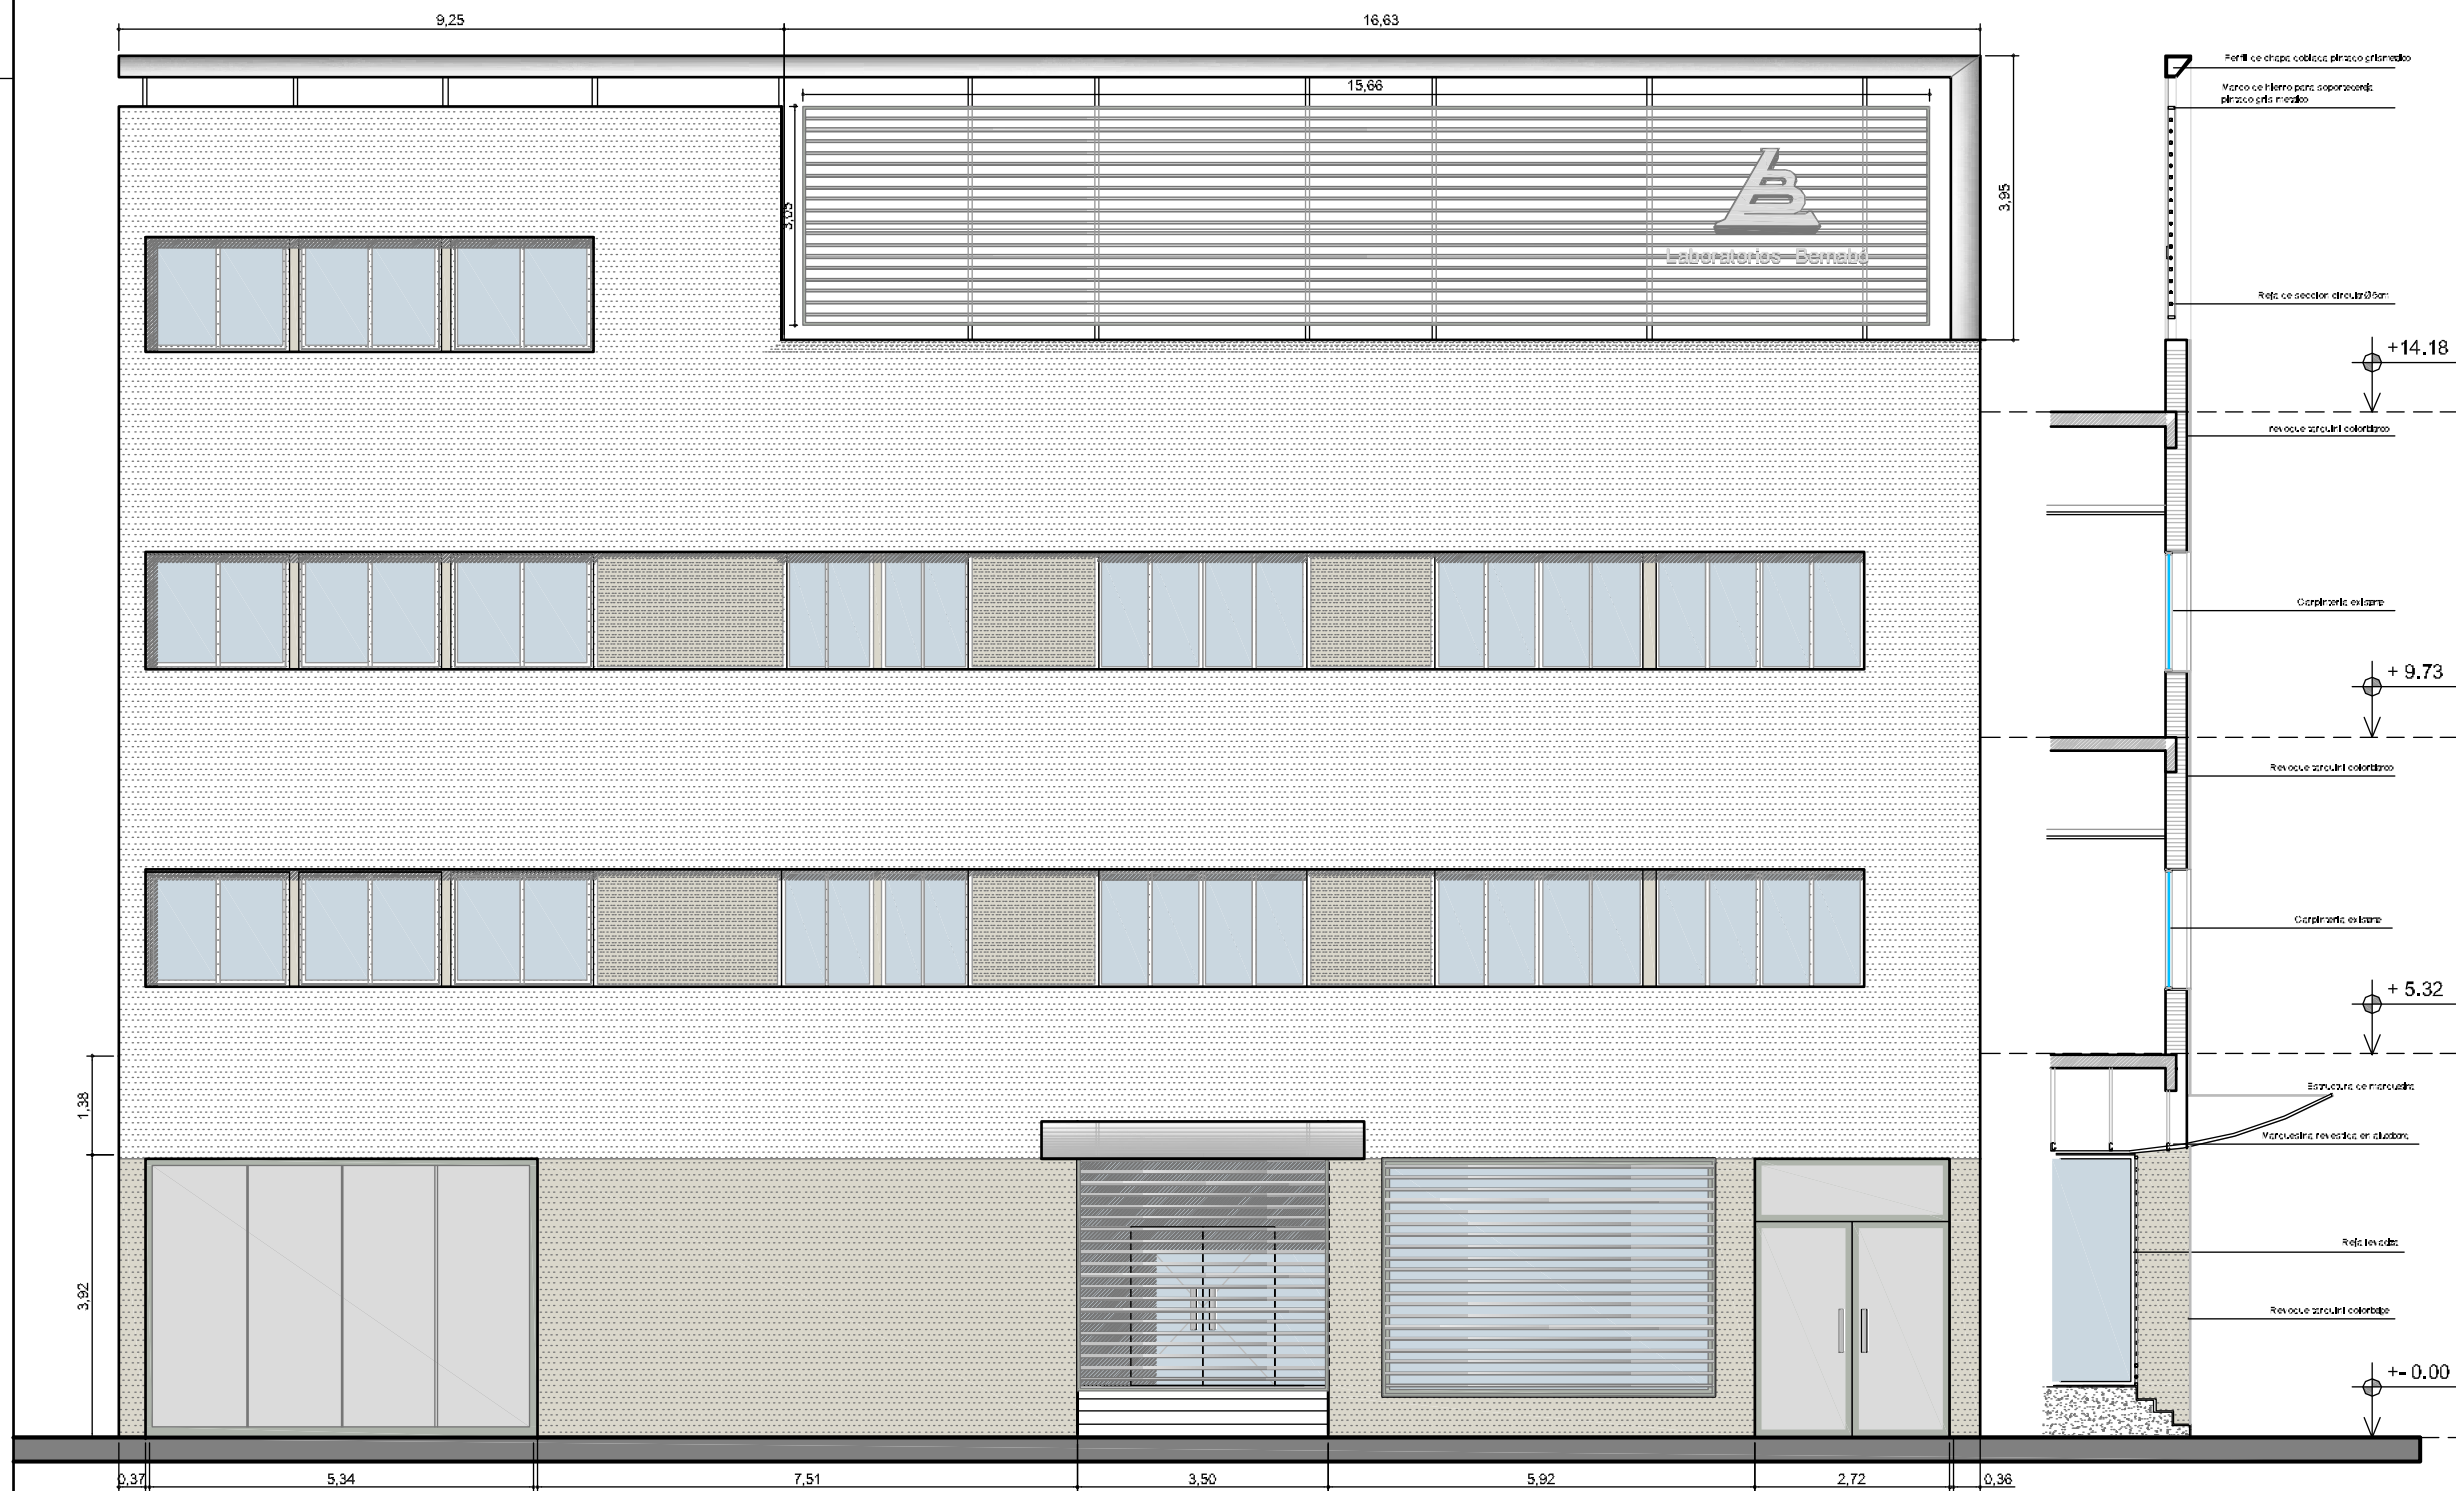

UBICACION: TERRADA 2346 PLANTA BAJA

PLANO:	LAYOUT EQUIPAMIENTO
ESCALA:	1:100
FECHA:	11 DE FEBRERO DEL 2009
PROYECTISTA:	FM
ARCHIVO:	LBB_TRR_00_FACHADA_V02
XREF:	LBB_TRR_00_BA_V02
NOTAS:	APTO COTIZACION
	TODAS LAS MEDIDAS SE VERIFICARAN EN OBRA

El proyecto y el diseño indicados en este plano son propiedad intelectual de Contract Rent S.A. Esta prohibido su utilizacion total o parcial sin la expresa autorizacion escrita de la empresa.

contract

CONTRACT ARGENTINA
Tucuman 117 7° Piso (C1049AAC)
Buenos Aires - Argentina
Tel. / Fax : 54 (11) 4518-0722
info@contract.com.ar
www.contract.com.ar