


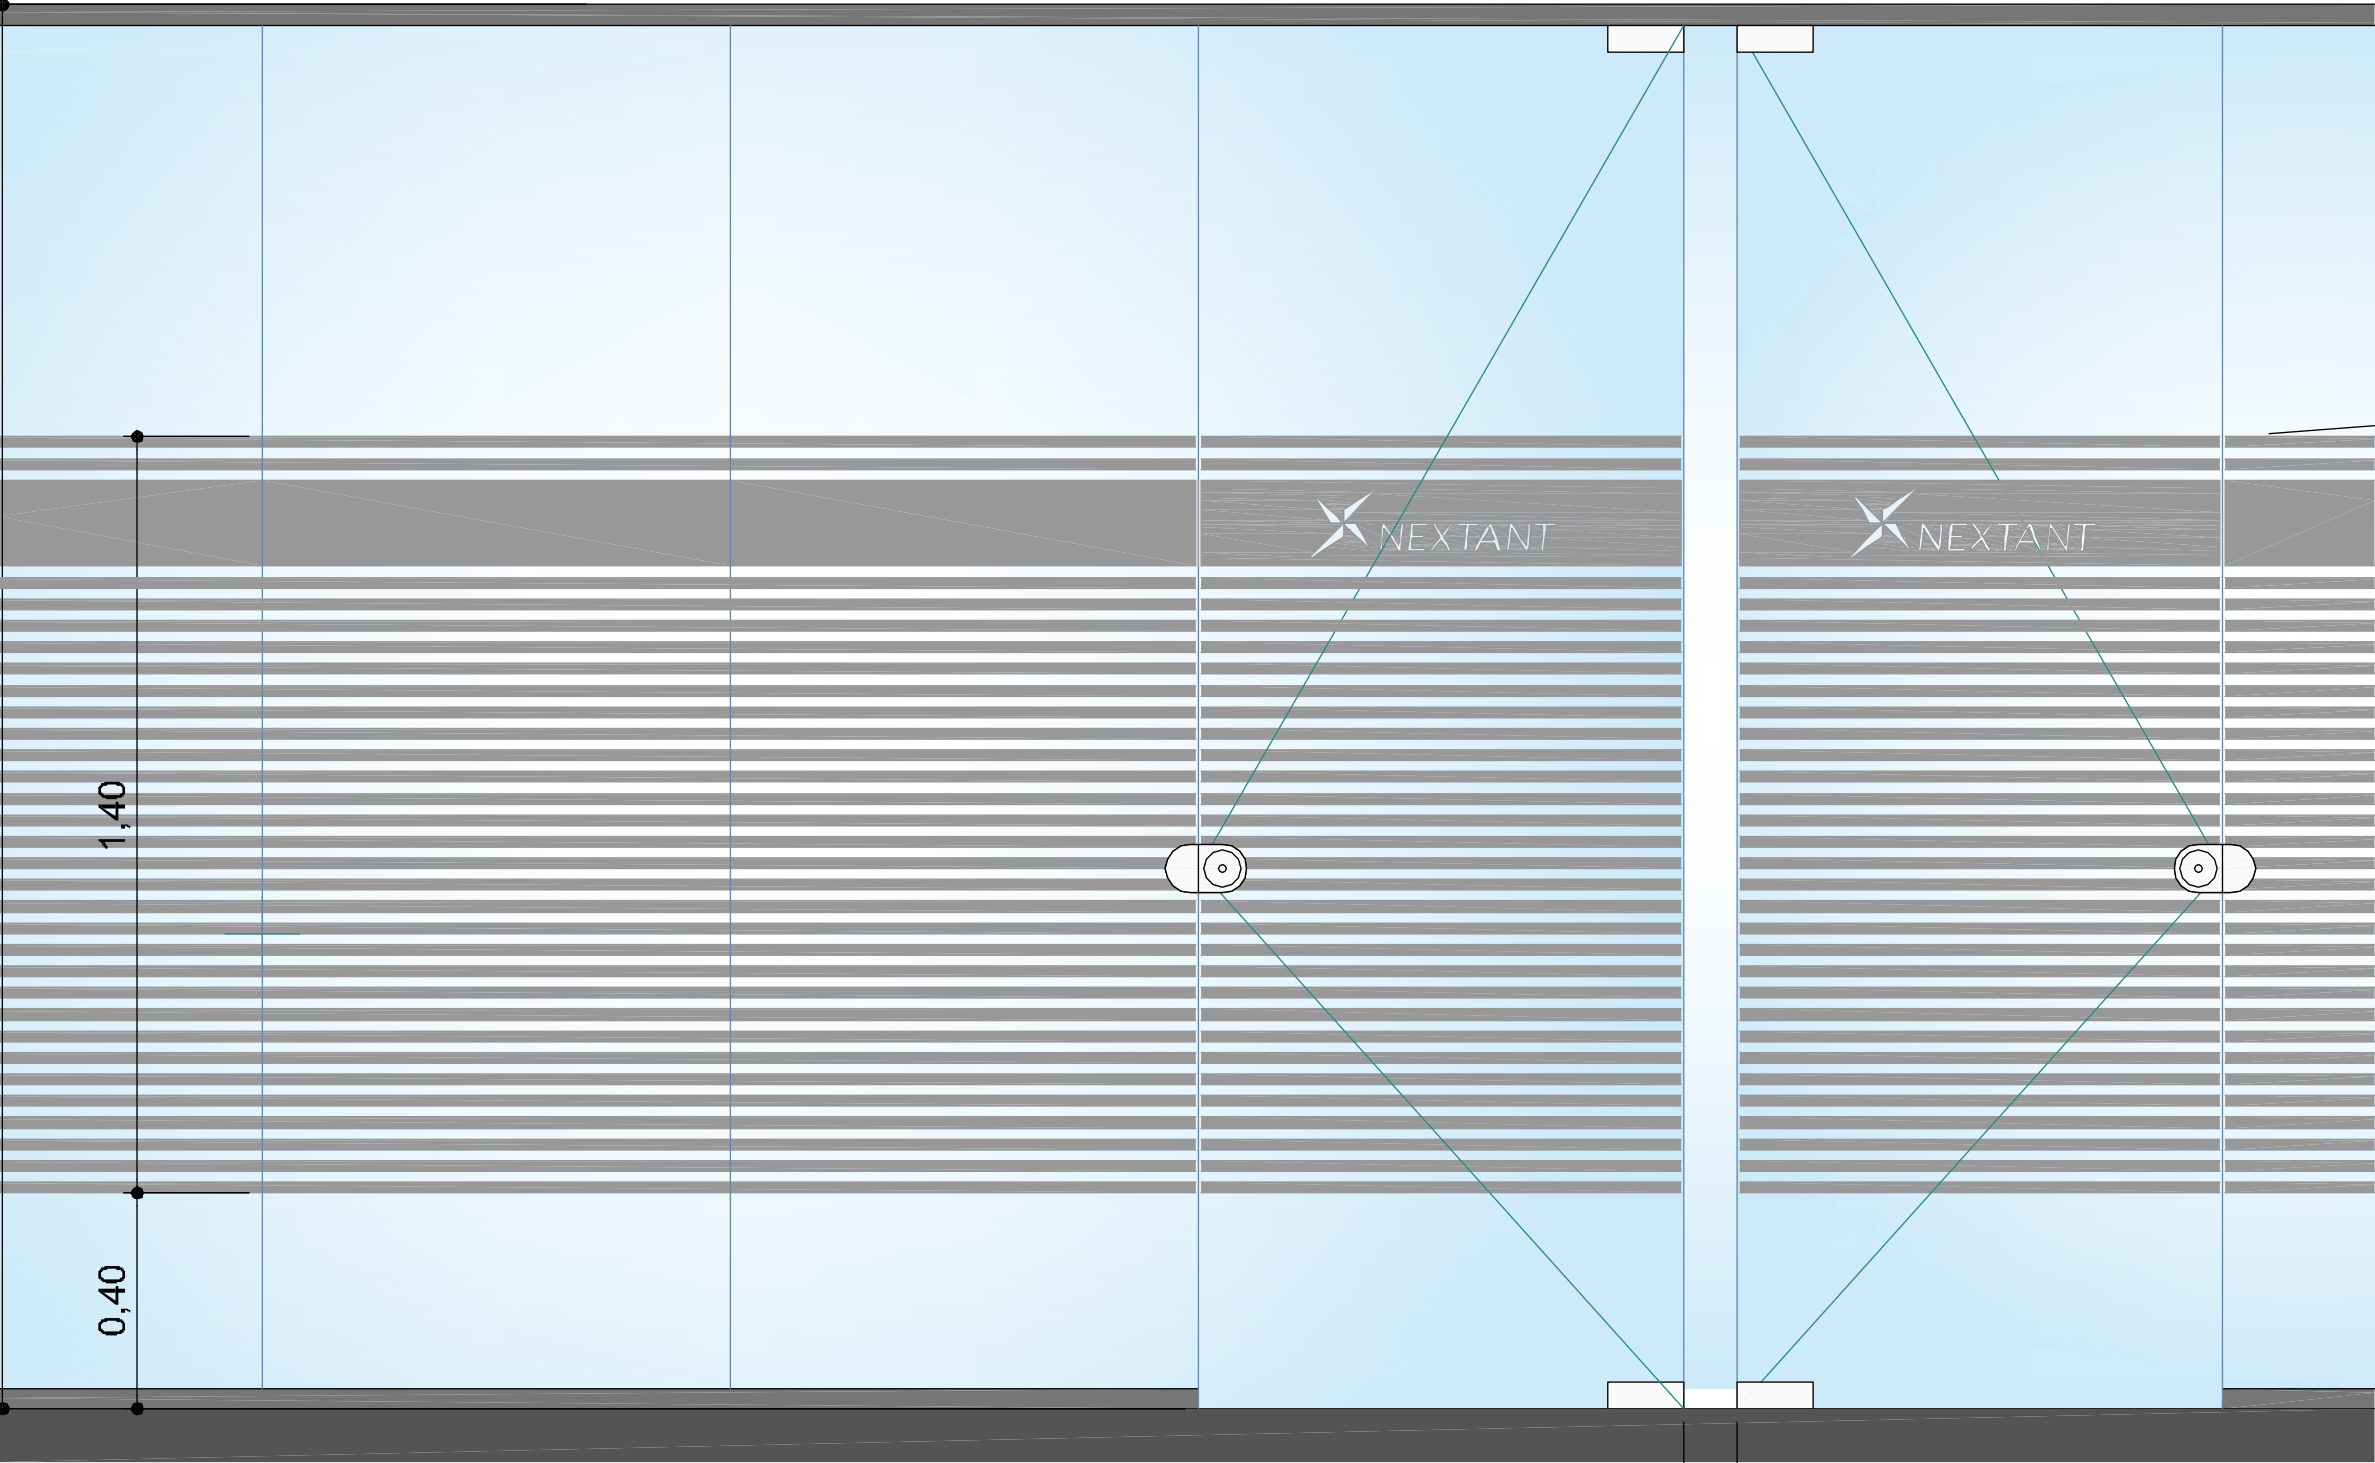

UBICACION: EDIFICIO ZEGAT

PLANO: VINILOS - OPCION A

ESCALA: 1:10

FECHA: 25-01-09

PROYECTISTA: AM

ARCHIVO: NXT_ZEG_P01_EQU_V08.dwg

XREF: NXT_ZEG_P01_BAS_V01.dwg

NOTAS:

TODAS LAS MEDIDAS SE VERIFICARAN EN OBRA

El proyecto y el diseño indicados en este plano son propiedad intelectual de Contract Rent S.A. Esta prohibido su utilizacion total o parcial sin la expresa autorizacion escrita de la empresa.



CONTRACT ARGENTINA
Tucuman 117 7º Piso (C1049AAC)
Buenos Aires - Argentina
Tel. / Fax : 54 (1) 4516-0722
info@contract.com.ar
www.contract.com.ar