


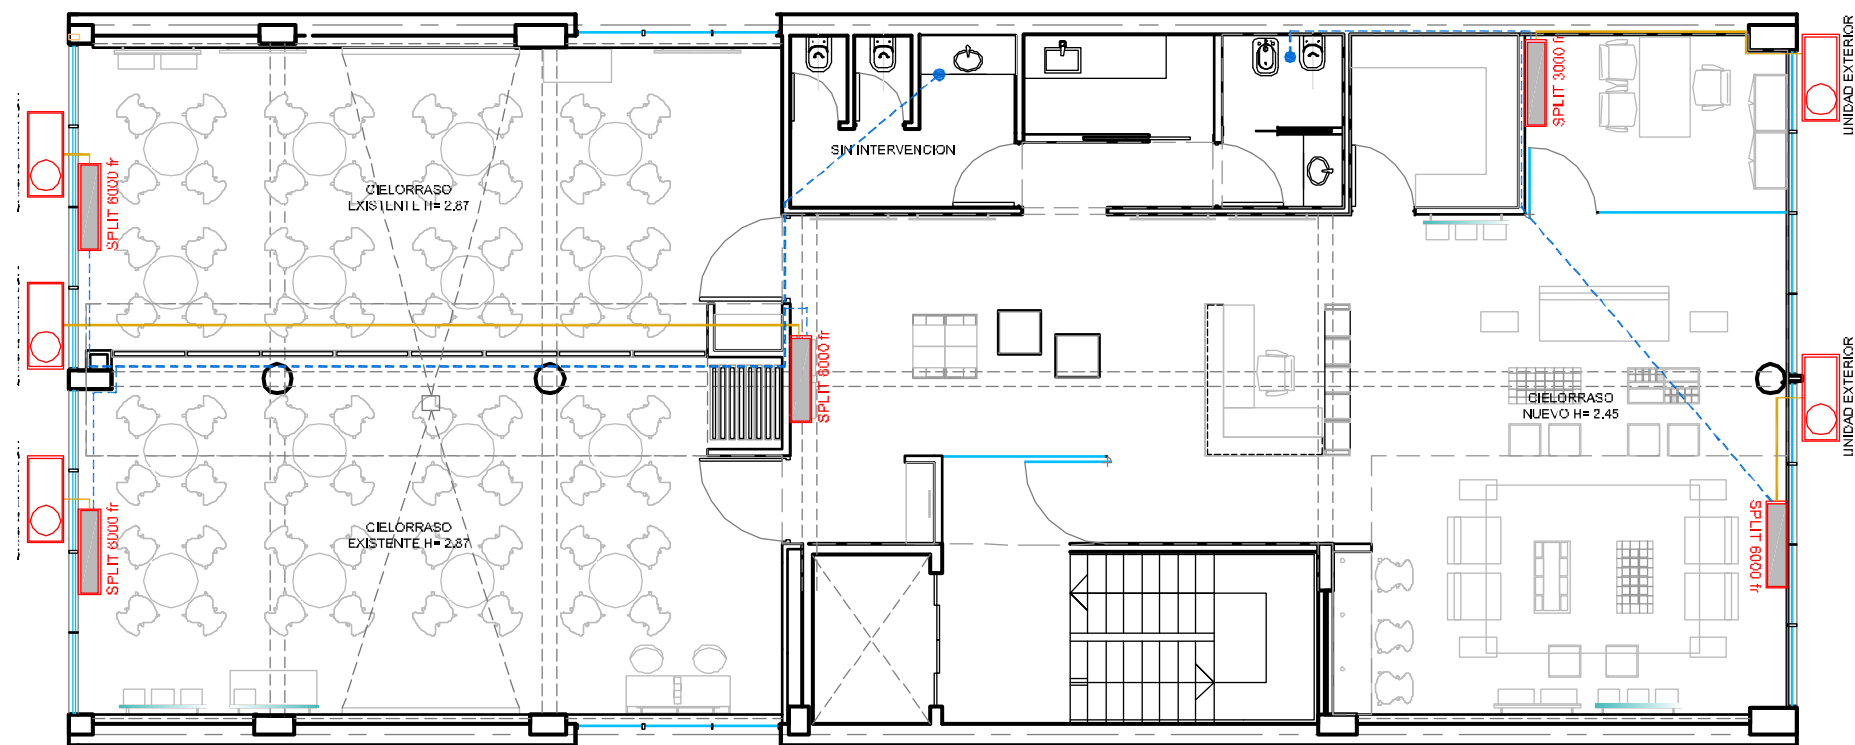

UBICACION: H YRIGOYEN 2567 - SAN JUSTO

P.11 AIRE ACONDICIONADO

REFERENCIAS

ITEM

— CARPETA DE INTERCONEXION

— CARPETA DE DESAGUE

PLANO: AIRE ACONDICIONADO

ESCALA: 1:75

FECHA: 08-03-10

PROYECTISTA FM-VL

ARCHIVO: 11-AIREA ACOND

XREF:

NOTAS: TODAS LAS MEDIDAS

SE VERIFICARAN EN OBRA

El proyecto y el diseño indicados en este plano son propiedad intelectual de Contract Rent S.A. Esta prohibido su utilizacion total o parcial sin la expresa autorizacion escrita de la empresa.

contract

CONTRACT ARGENTINA
Tucuman 117 - 7º Piso (C1049AAC)
Buenos Aires - Argentina
Tel. / Fax : 54 (11) 4516-0722
info@contract.com.ar
www.contract.com.ar