NOMENCLATURAS.

- DEMOLICION Y RETIRO
- DEMOLICION Y RETIRO DE LOSA
- PR — PUERTA EXISTENTE A RETIRAR
- PE — PUERTA EXISTENTE SE MANTIENE
- RC — RETIRO DE CIELO
- RP — RETIRO DE PAVIMENTO

NOTA:

– RETIRAR TODOS LOS ELEMENTOS DECORATIVOS, MOLDURAS, ETC. DE PILARES Y MUROS.

–RETIRAR GRIFERIA Y SANITARIOS

–RETIRAR CIELO EXISTENTE EN TODA LA SUCURSAL

–RETIRAR TODOS LOS REVESTIMIENTOS EN LA SUCURSAL

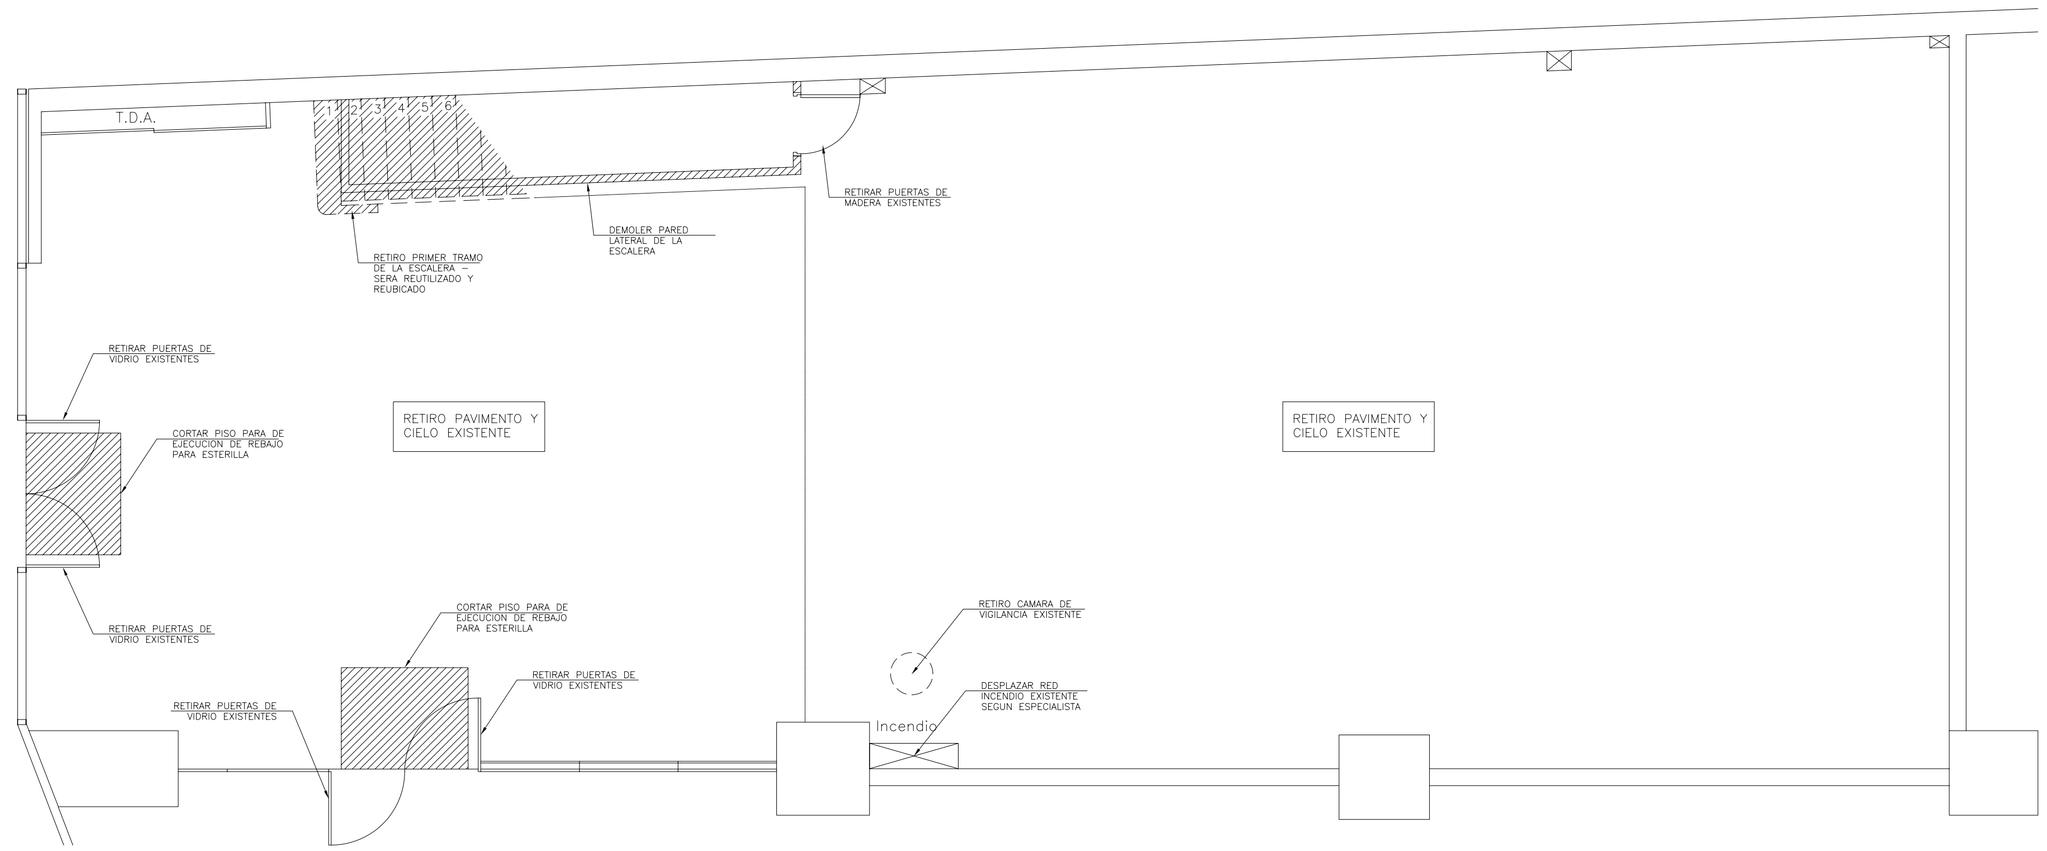

PLANTA EXISTENTE - DEMOLICIONES Y RETIRO - 1º PISO

ESCALA 1:50

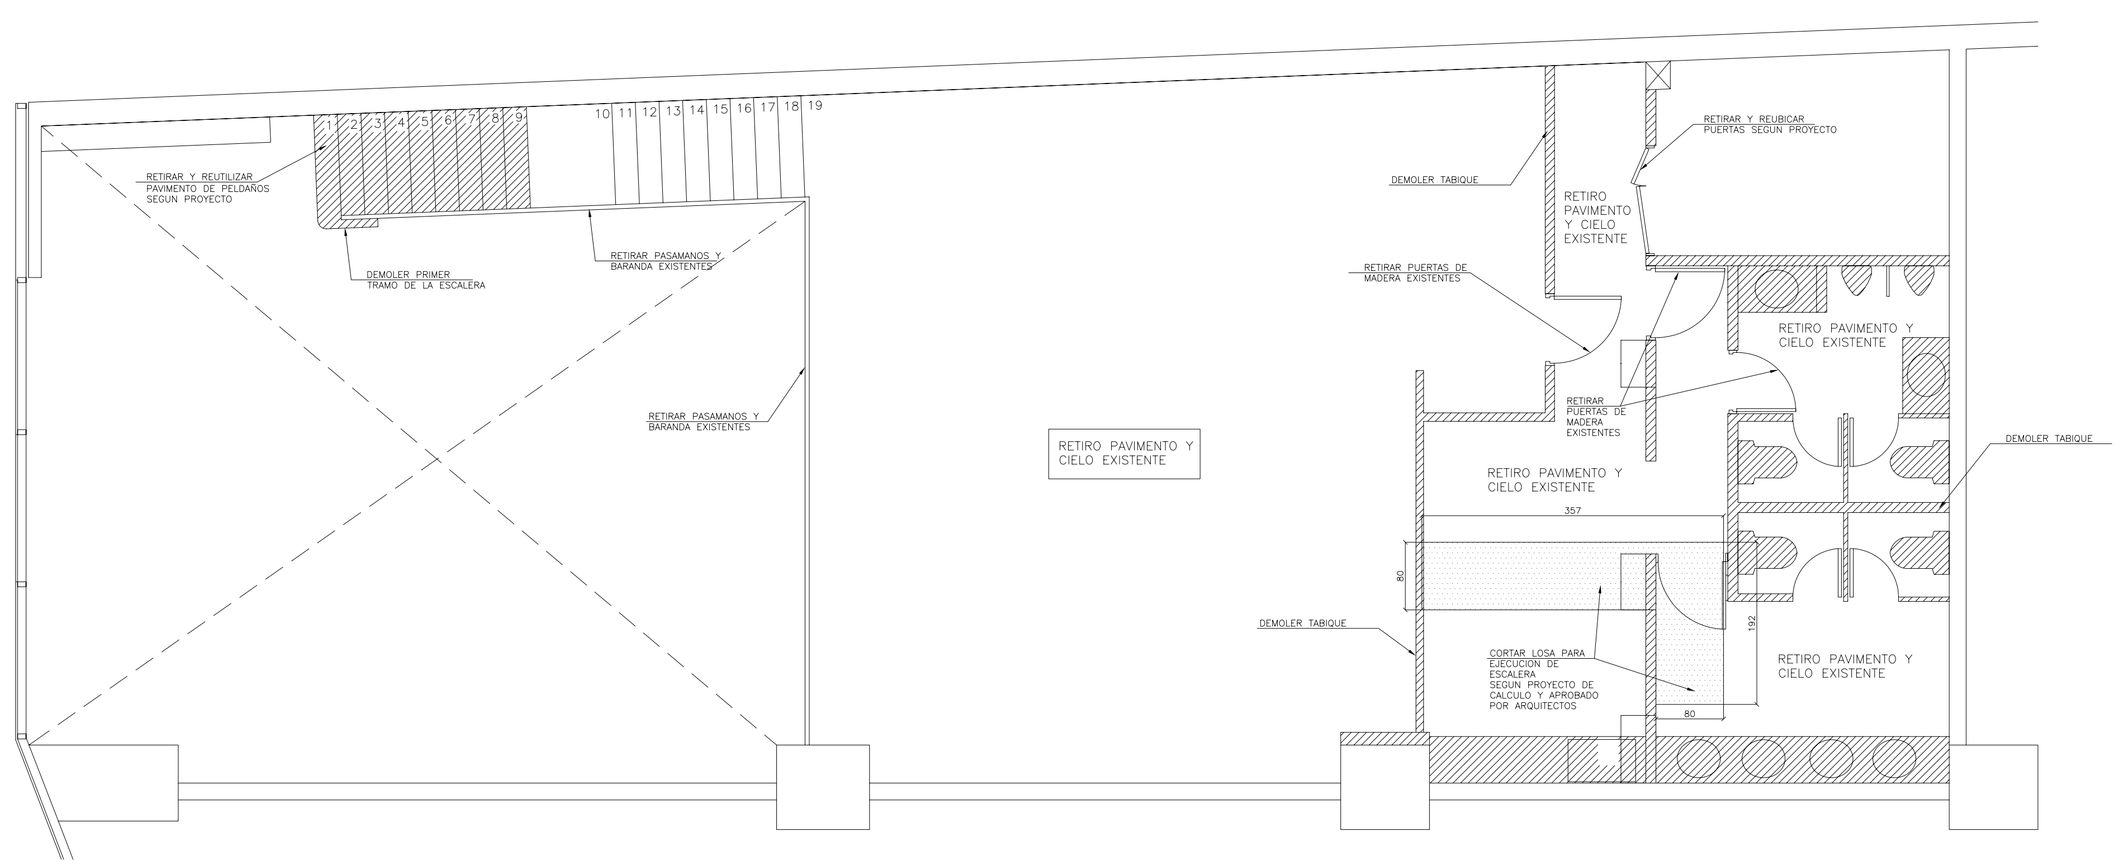

PLANTA EXISTENTE - DEMOLICIONES Y RETIROS - 2º PISO

ESCALA 1:50

NOTA :

MANDANTE :

HSBC

NOTAS GENERALES

*LAS COTAS PREVALECEN SOBRE EL DIBUJO
*LAS MEDIDAS SE RECTIFICAN EN OBRA

REVISIONES

N°	FECHA	DESCRIPCION	DIB.	DIS.	REV.	APR.
1	14-12-2009	ENTREGA DE PROYECTO	R.M.	R.V.	R.V.	R.V.

DATOS COMPUTADOR

ARCHIVO:		EDICION:
DISEÑO	RODA DE DESIGN	
DIBUJO	RODA DE DESIGN	
APROBO	RODA DE DESIGN	
LEVANTAMIENTO		
RUTA		

OBRA:

HSBC CHILE
HABILITACION
SUCURSAL INTERAMERICANA

FECHA: 14-12-2009

ESCALA(S): 1 : 50

CONTENIDO:

PLANTA EXISTENTE
DEMOLICIONES Y RETIROS
1º PISO Y 2º PISO

UBICACION

REGION : METROPOLITANA
COMUNA : SANTIAGO
CALLE : AGUSTINAS N° 640

ARQUITECTOS :

RVV ARQUITECTOS
WARREN SMITH N° 70 OF 102
LAS CONDES SANTIAGO CHILE
56-2-2023019 / 56-2-2025604
MAIL rvvarquitectos@gmail.com
WEB www.rvvarquitectos.cl

RODA DE DESIGN ARQUITETURA
AV. VICENTE MACHADO, 1746
CURITIBA – PR – BRASIL
[+55 41] 3028.6369
roda@design.com.br

RAFAEL VIDELA ARQUITECTO

MANDANTE

SERIE	N° LAMINA	VERSION	PISO	EDICION
1	1	V1	-	P