



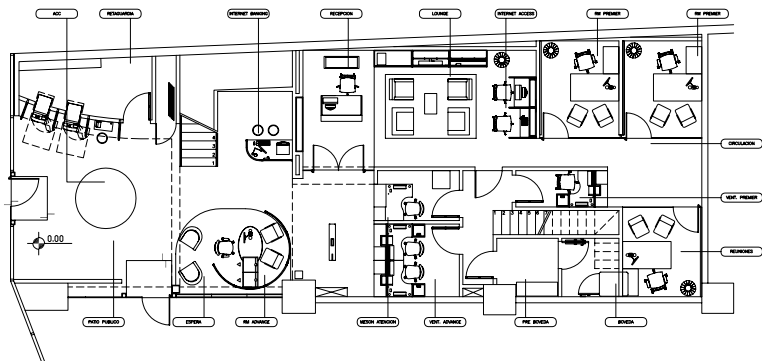

PLANTA DE LAYOUT 1° PISO
ESCALA: 1/50

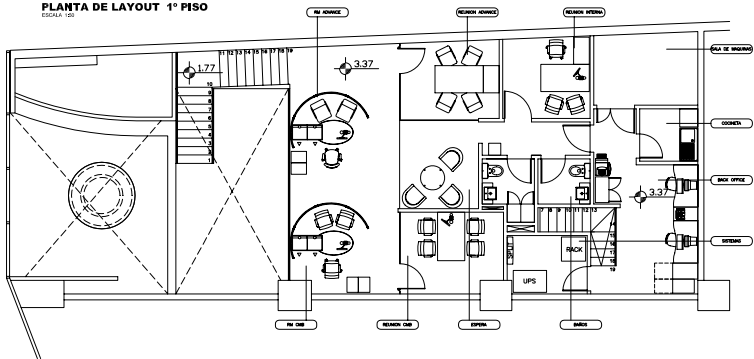

PLANTA DE LAYOUT 2° PISO
ESCALA: 1/50