


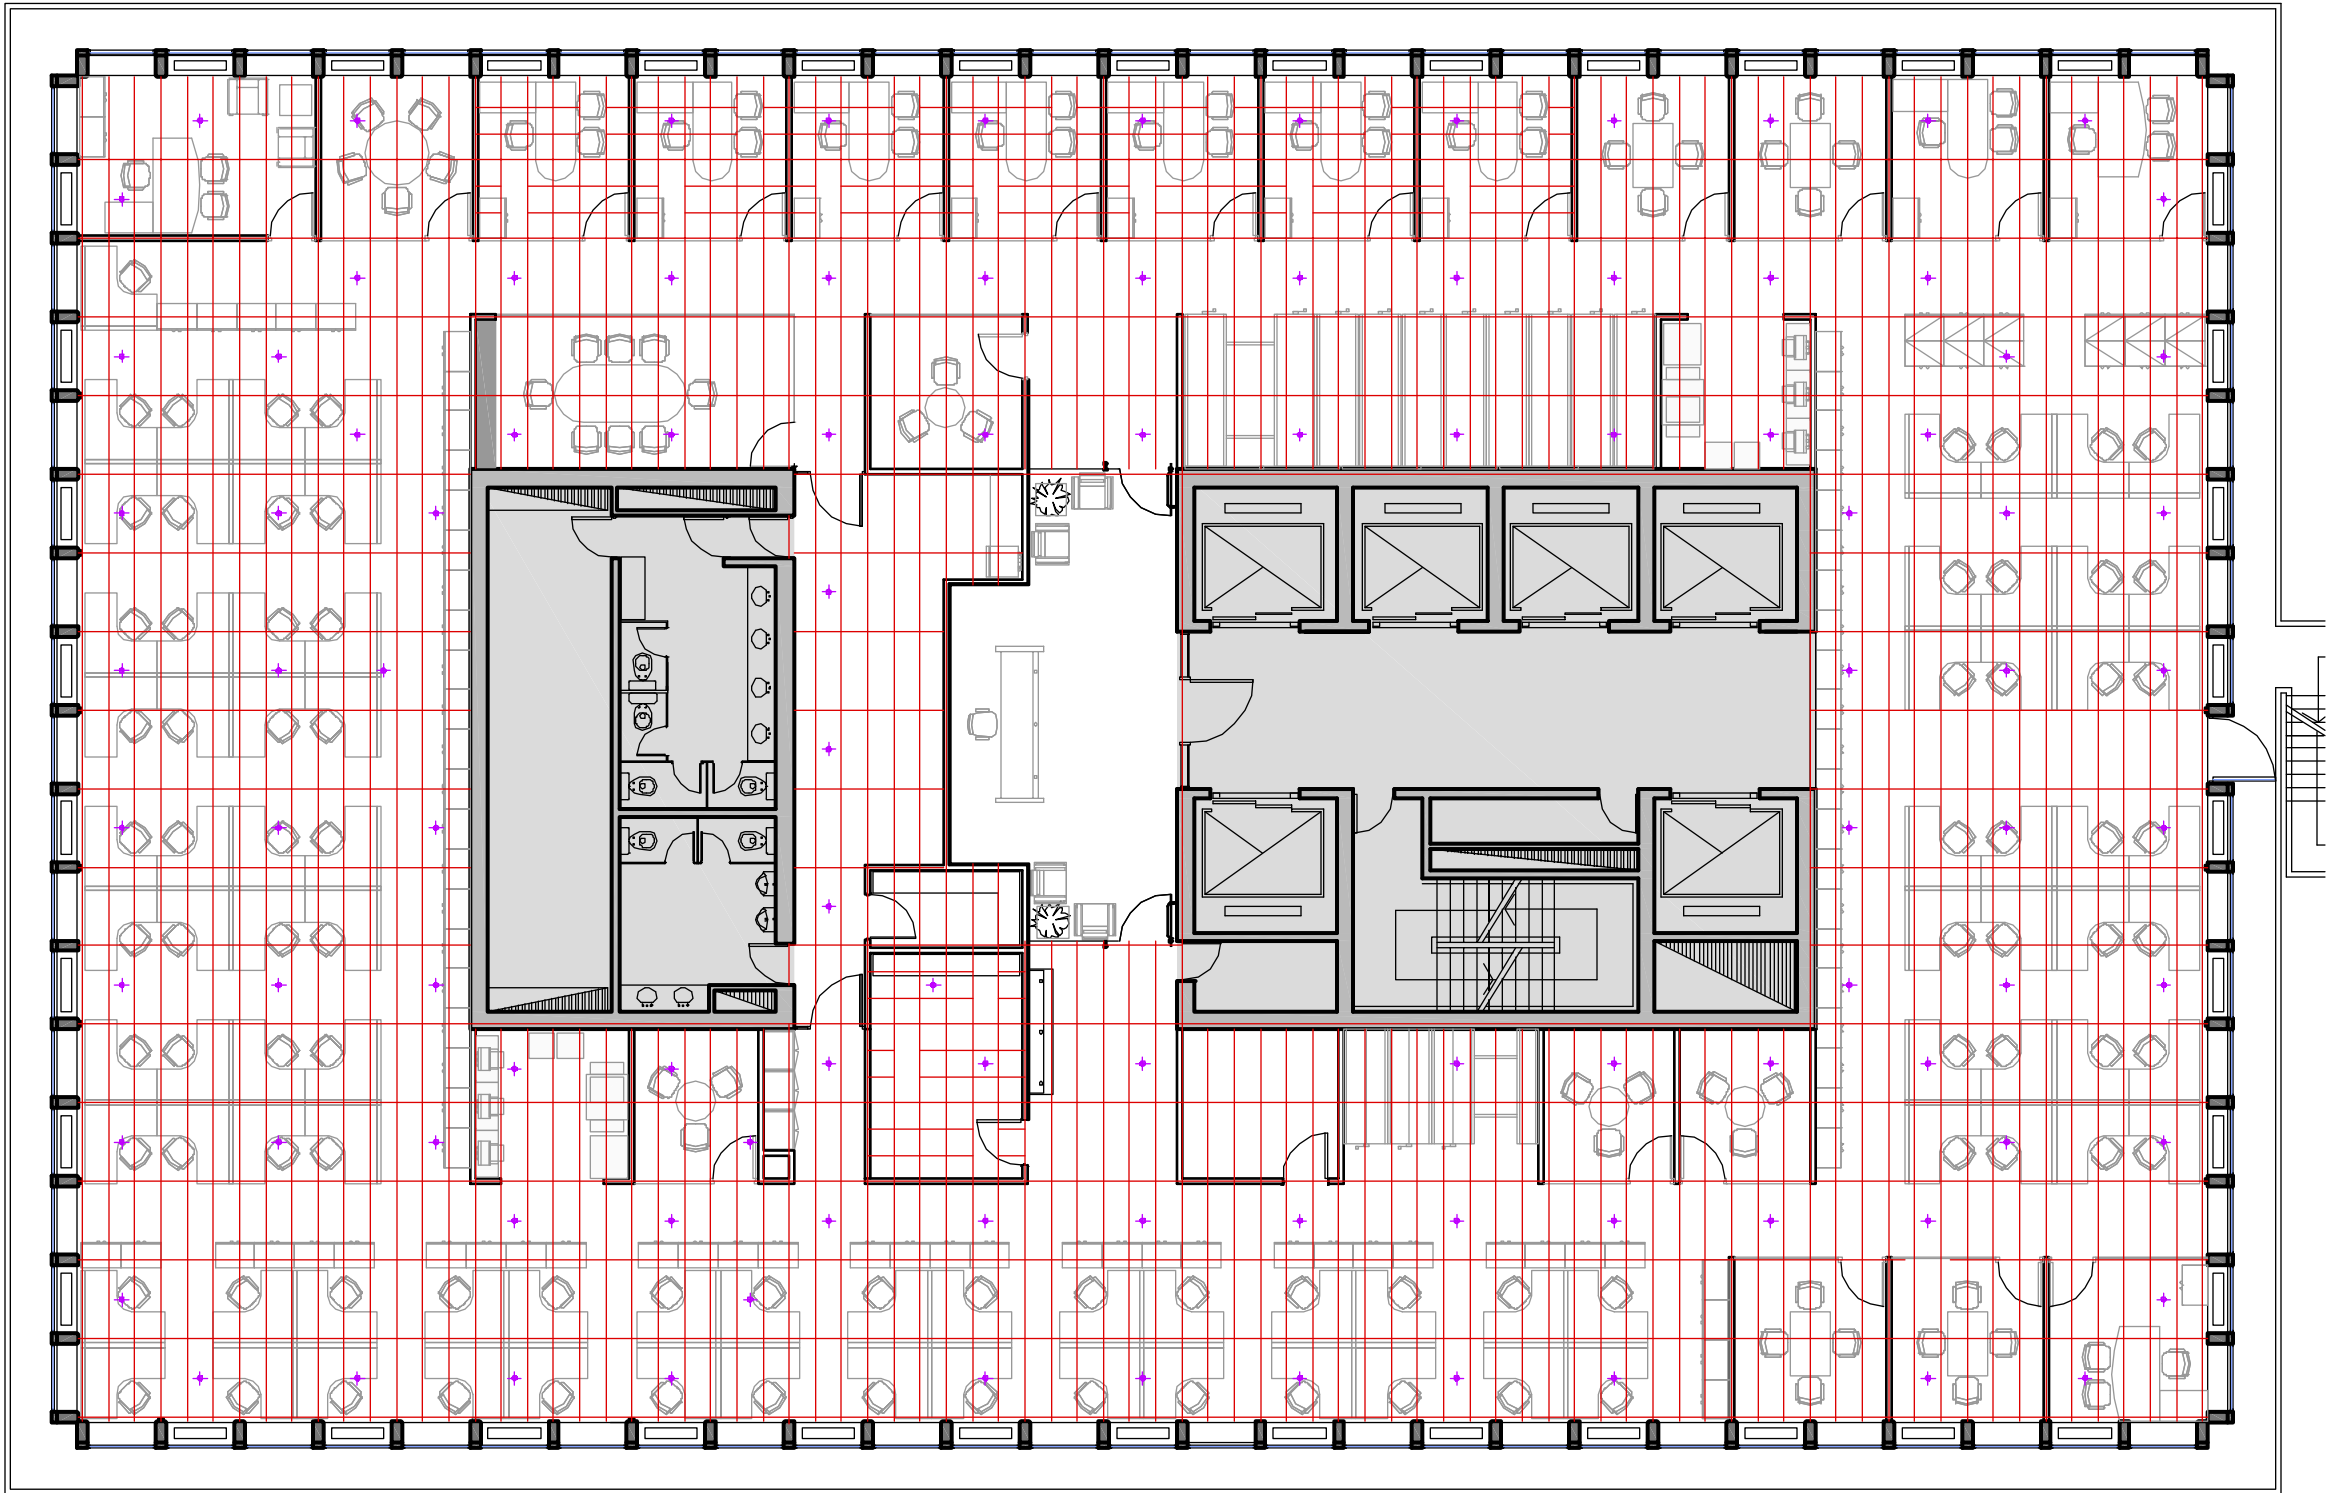

SPRINKLERS PISO 9º

REFERENCIAS

-  Cielorraso modular existente
-  Cielorraso continuo nuevo
-  Ampliación de salida reuniones
-  Sprinkler
-  Sprinkler reusado
-  Ubicación anterior
-  Nicho hidrante reusado
-  Nicho hidrante ubicación anterior

UBICACIÓN:	Edif. IBM - piso 9º
PLANO:	INSTALACIÓN CONTRA INCENDIO
ESCALA:	1:100
FECHA:	18 Febrero 2010
PROYECTISTA:	AM
ARCHIVO:	QUI_IBM_CIE_P09-03_V01.DWG
XREF:	
NOTAS:	TODAS LAS MEDIDAS SERÁN VERIFICADAS EN OBRA

