



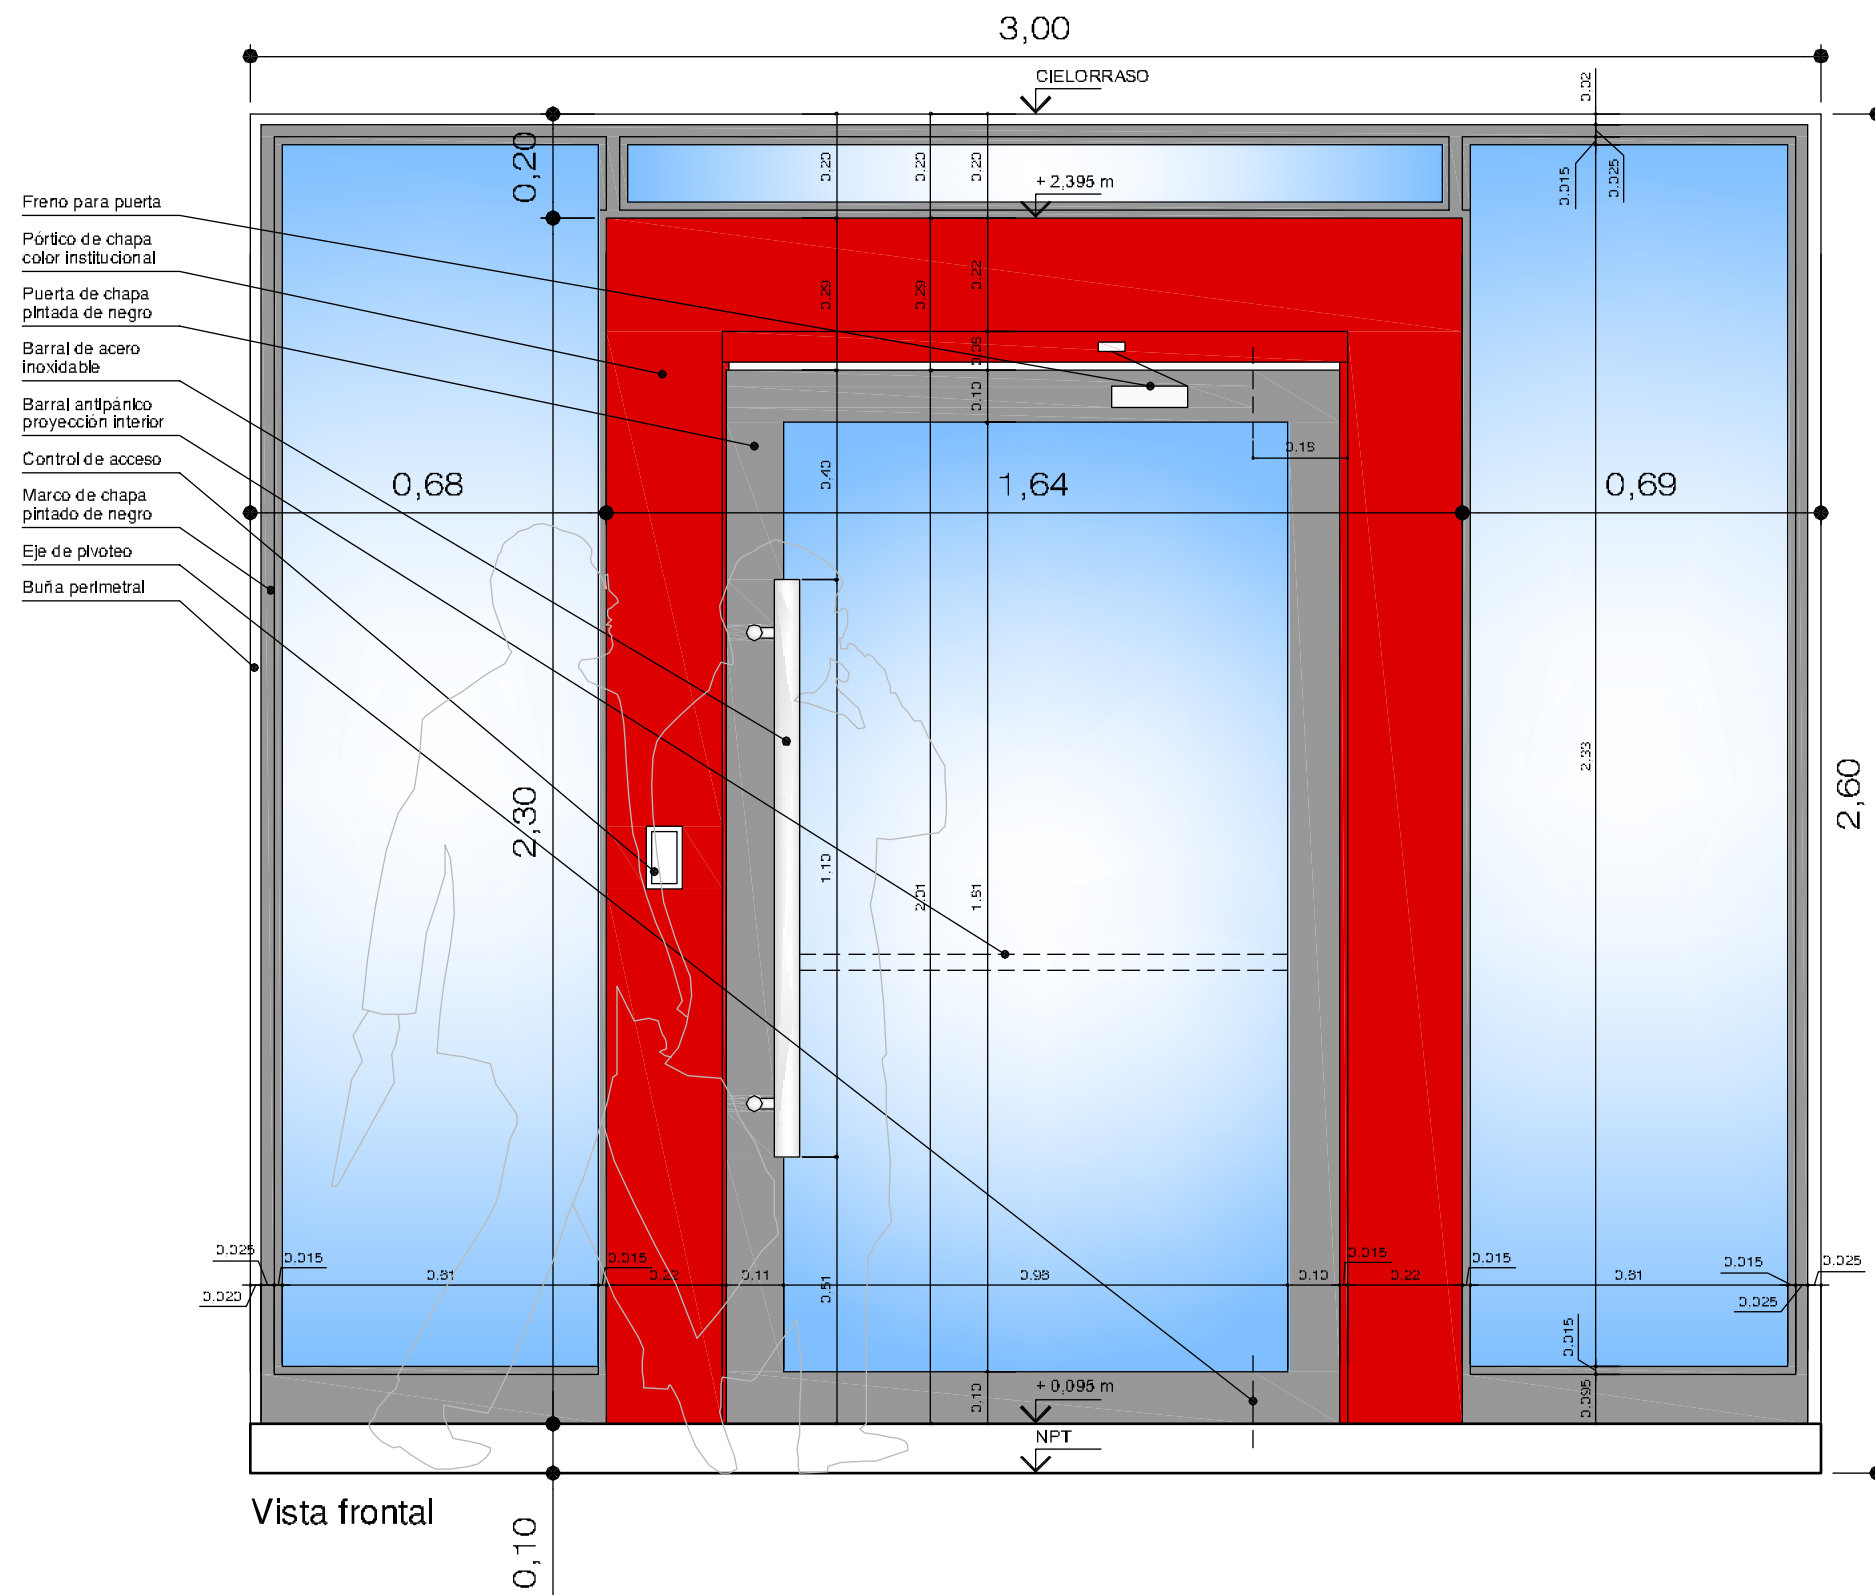

Vista frontal

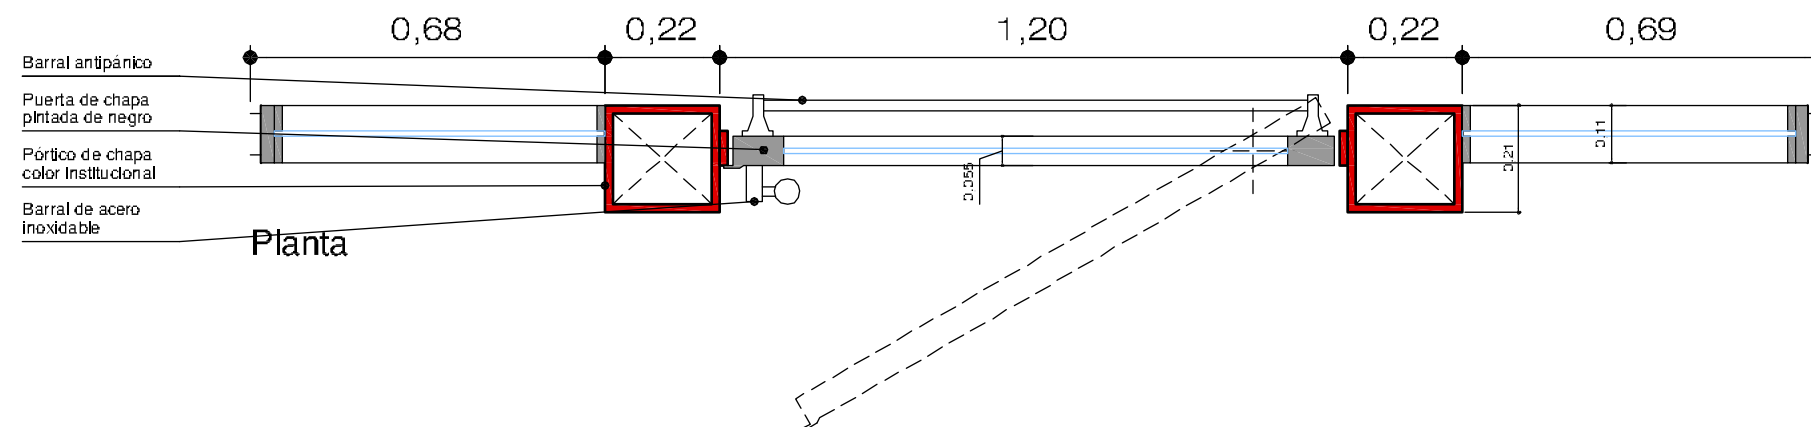

Planta

PUERTA DE ACCESO PISO 10º

UBICACION:	Edif. IBM - piso 10º
PLANO:	PUERTA DE ACCESO
ESCALA:	1:10
FECHA:	16 Febrero 2010
PROYECTISTA:	AM
ARCHIVO:	QUI_IBM_DET_P10-01_V01.DWG
XREF:	
NOTAS:	TODAS LAS MEDIDAS SERÁN VERIFICADAS EN OBRA


QUINTILES