



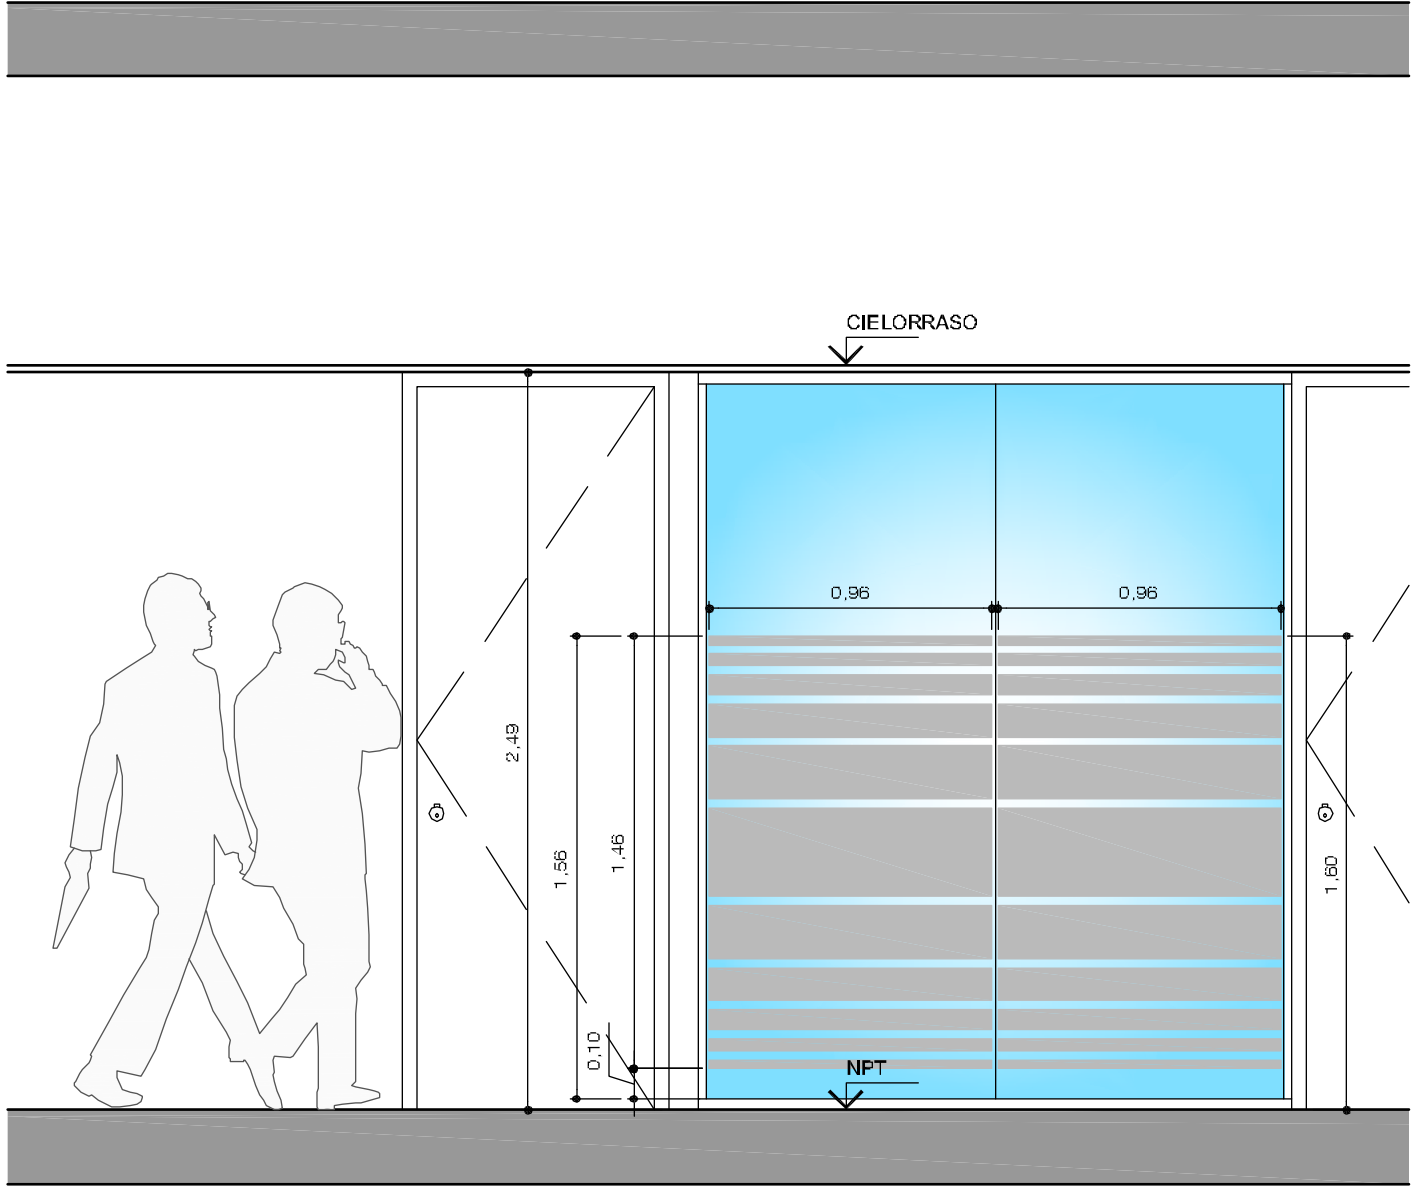

Vista 1:25

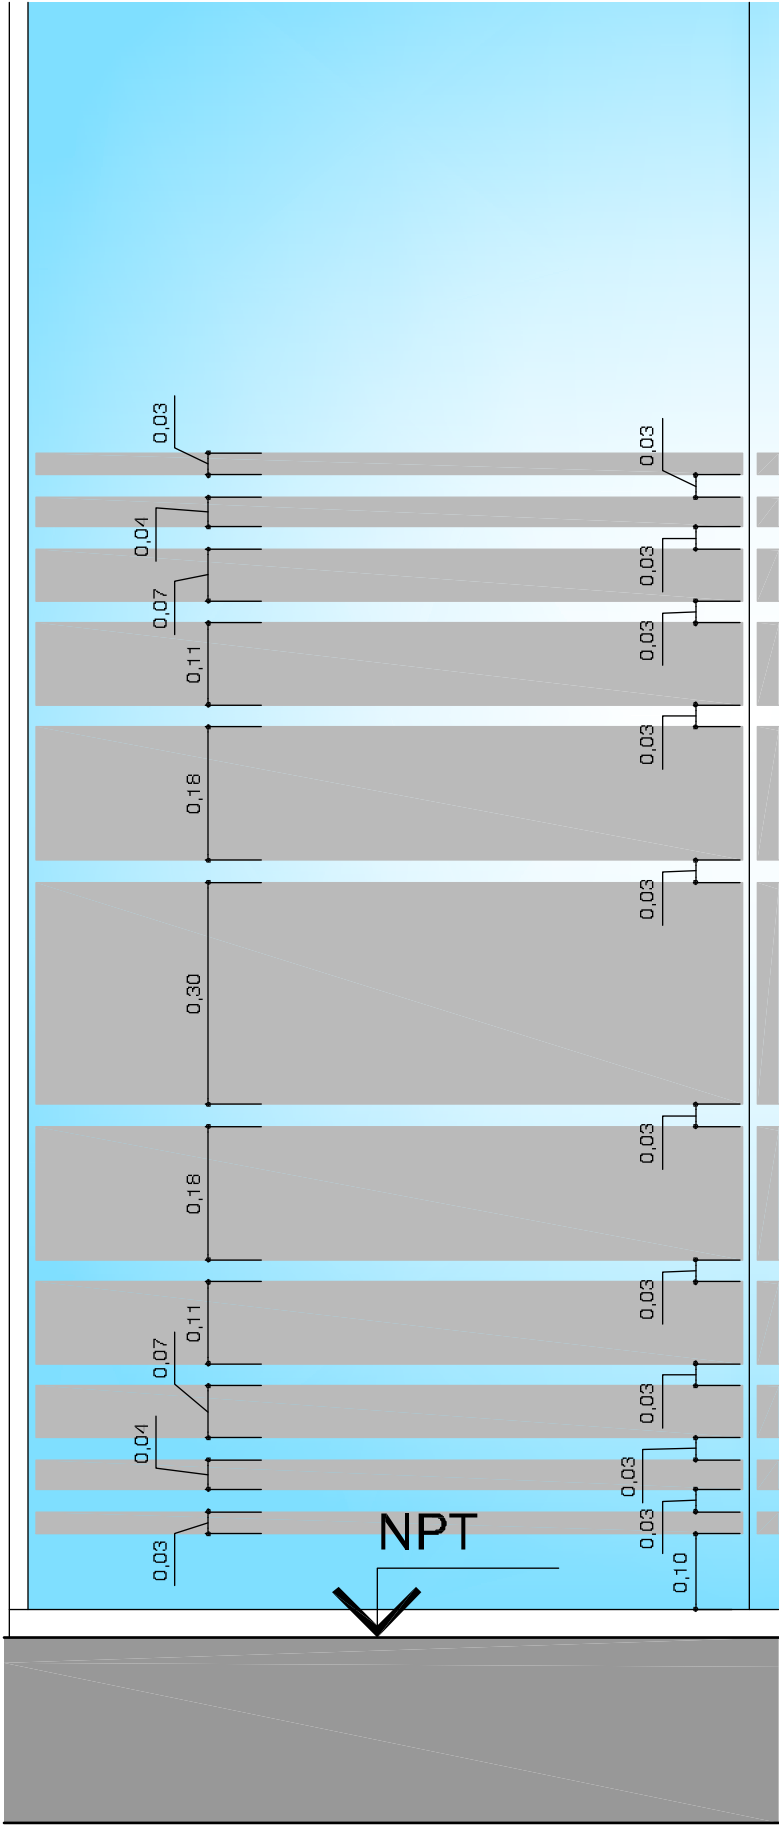

Detalle 1:10

GRÁFICA ADHESIVA

UBICACION:	Edif. IBM – pisos 9º + 10º
PLANO:	GRÁFICA ADHESIVA
ESCALA:	S/ESC.
FECHA:	8 Febrero 2010
PROYECTISTA	AM
ARCHIVO:	QUI_IBM_GRA_P09-01_V01.DWG
XREF:	
NOTAS:	TODAS LAS MEDIDAS SERÁN VERIFICADAS EN OBRA

