


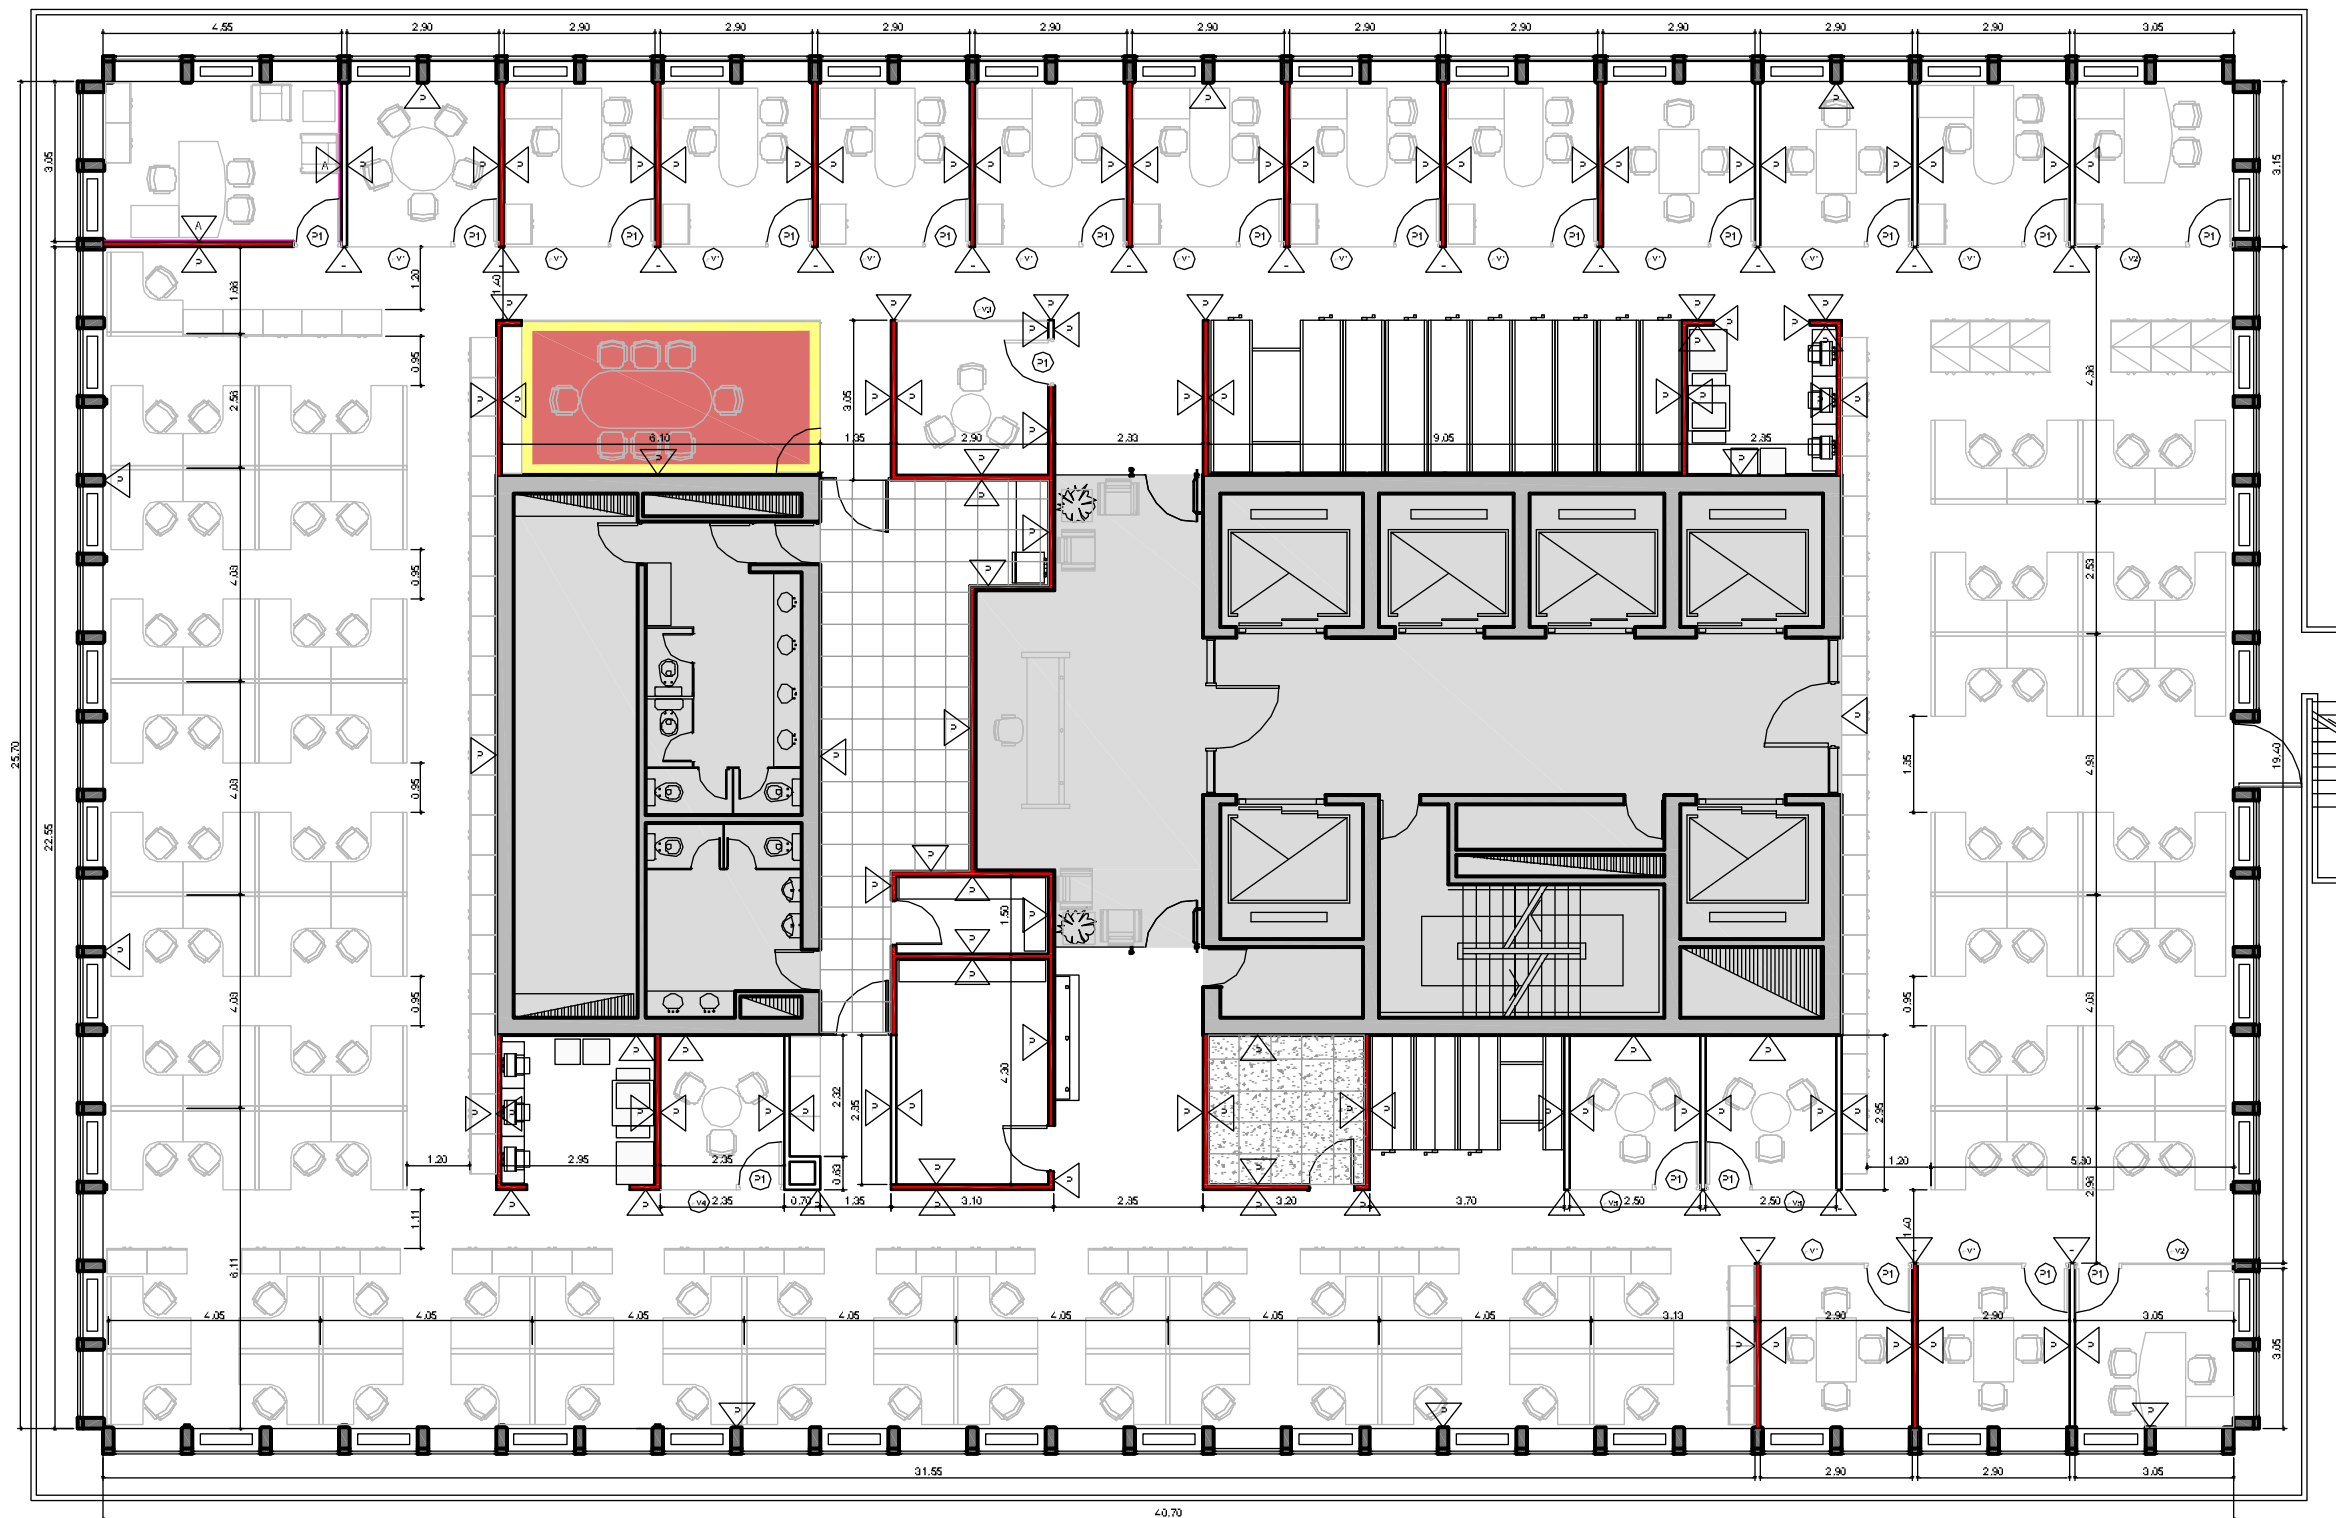

OBRA CIVIL PISO 9º

REFERENCIAS

- Piso de alfomora en rojo especificaciones según pliego
- Piso de alfomora especial según pliego
- Piso vinílico existente
- Piso flotante especificaciones según pliego
- Piso de porcelanato existente
- Sector sin intervención
- Tapique de Durlock existente
- Tapique de Durlock nuevo
- Panel móvil acústico a reutilizar
- Terminación pintura interior especificaciones según pliego
- Alisado acústico a reutilizar
- Revestimiento de madera a reutilizar
- Revestimiento de madera nuevo
- Revestimiento terminación idem puertas de alas
- Frente vidriado (detalle en plano de carpinterías)
- Puerta interior (detalle en plano de carpinterías)
- Mueble especial (detalle en plano de muebles)
- Cortina tipo "mini-band" especificaciones según pliego
- Cortina tipo "screen" especificaciones según pliego

UBICACIÓN:	Edif. IBM - piso 9º
PLANO:	OBRA CIVIL
ESCALA:	1:100
FECHA:	7 Abril 2010
PROYECTISTA:	AM
ARCHIVO:	QUI_IBM_OCL_P09-01_V01.DWG
XREF:	
NOTAS:	TODAS LAS MEDIDAS SERÁN VERIFICADAS EN OBRA

