


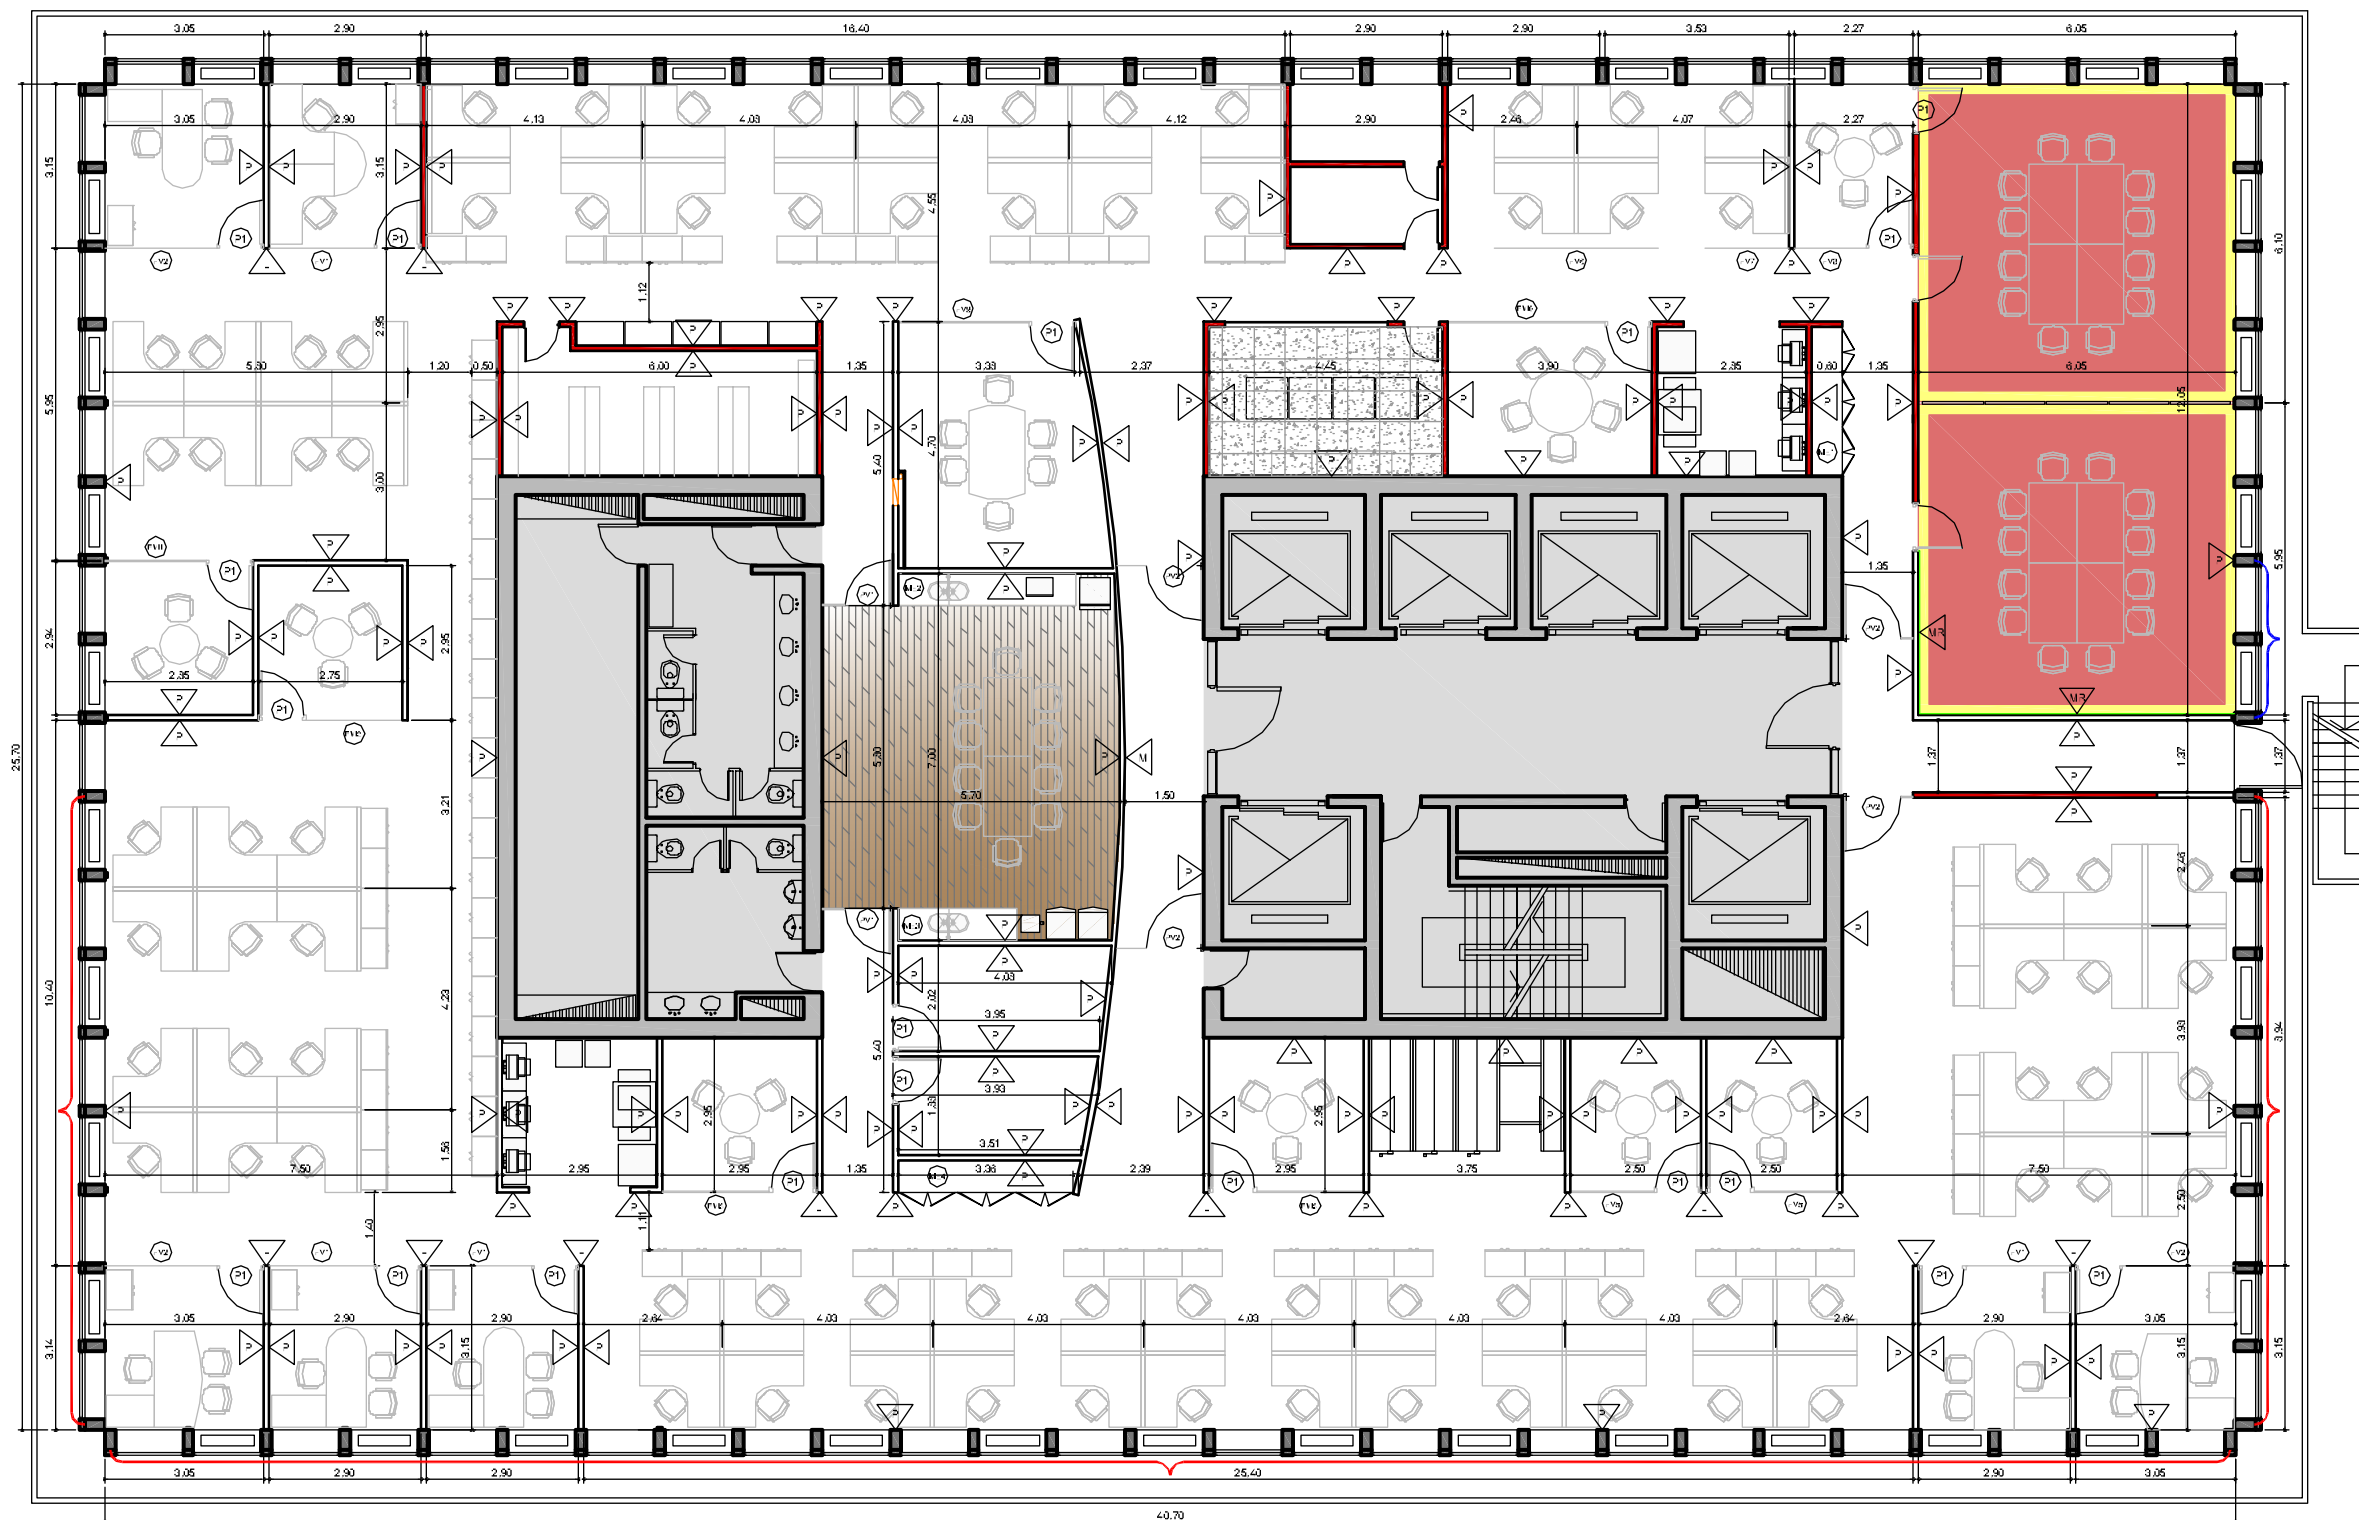

OBRA CIVIL PISO 10º

REFERENCIAS

- Piso de alfomora modular / específica según alínea
- Piso vinílico existente
- Piso de porcelanato existente
- Piso de alfomora especial específica según alínea
- Piso flotante especificaciones según alínea
- Sector sin intervención
- Tasque de Durock existente
- Tasque de Durock nuevo
- Panel móvil acústico a reutilizar
- Terminación pintura interior especificaciones según alínea
- Aislación acústica a reutilizar
- Revestimiento de madera a reutilizar
- Revestimiento de madera nuevo
- Revestimiento terminación idm puertas ciegas
- Frente vidriado (detalle en plano de carpinterías)
- Puerta interior (detalle en plano de carpinterías)
- Musole especial (detalle en plano de musoles)
- Corina tipo "mink sand" especificaciones según alínea
- Corina tipo "screen" especificaciones según alínea

UBICACIÓN:	Edif. IBM - piso 10º
PLANO:	OBRA CIVIL
ESCALA:	1:100
FECHA:	7 Abril 2010
PROYECTISTA:	AM
ARCHIVO:	QUI_IBM_OCL_P09-01_V01.DWG
XREF:	
NOTAS:	TODAS LAS MEDIDAS SERÁN VERIFICADAS EN OBRA



QUINTILES