




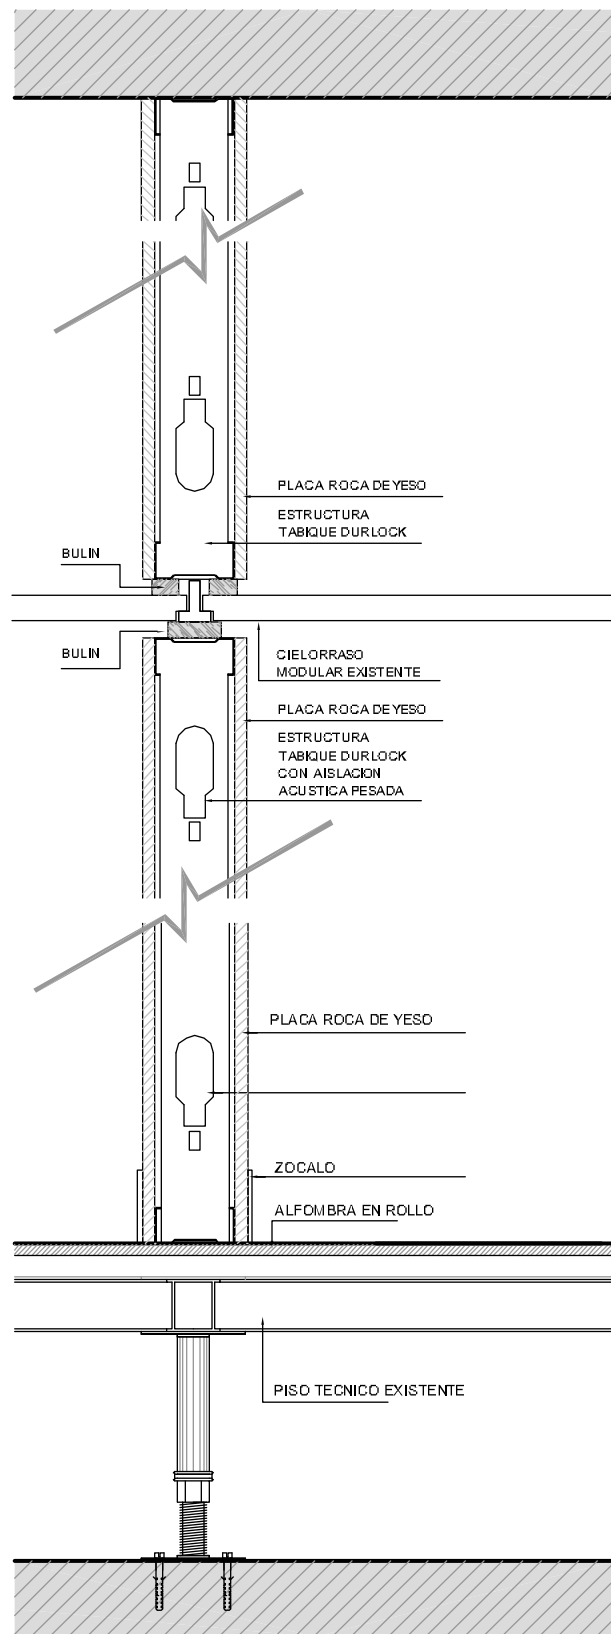


TABIQUE DURLOCK CON  
SOBRE TABIQUE ESC:1:5

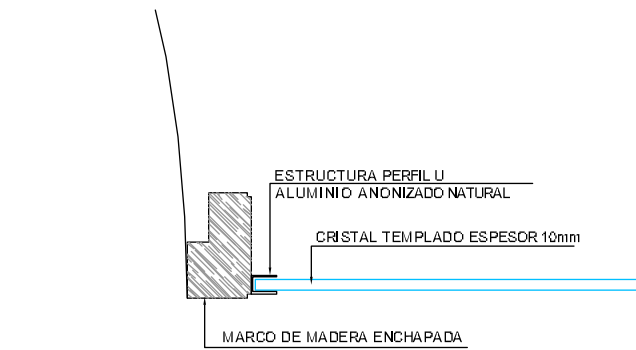


CRISTAL - PUERTA MADERA ESC:1:5

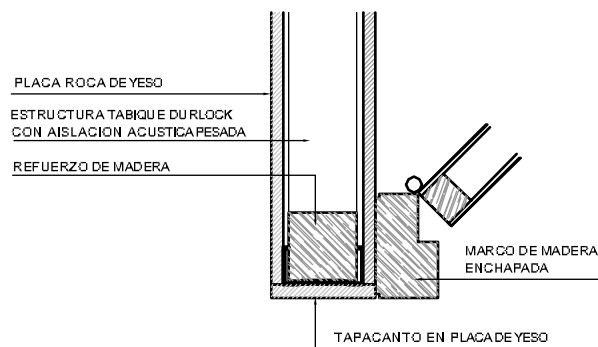


CRISTAL - TABIQUE DURLOCK ESC:1:5

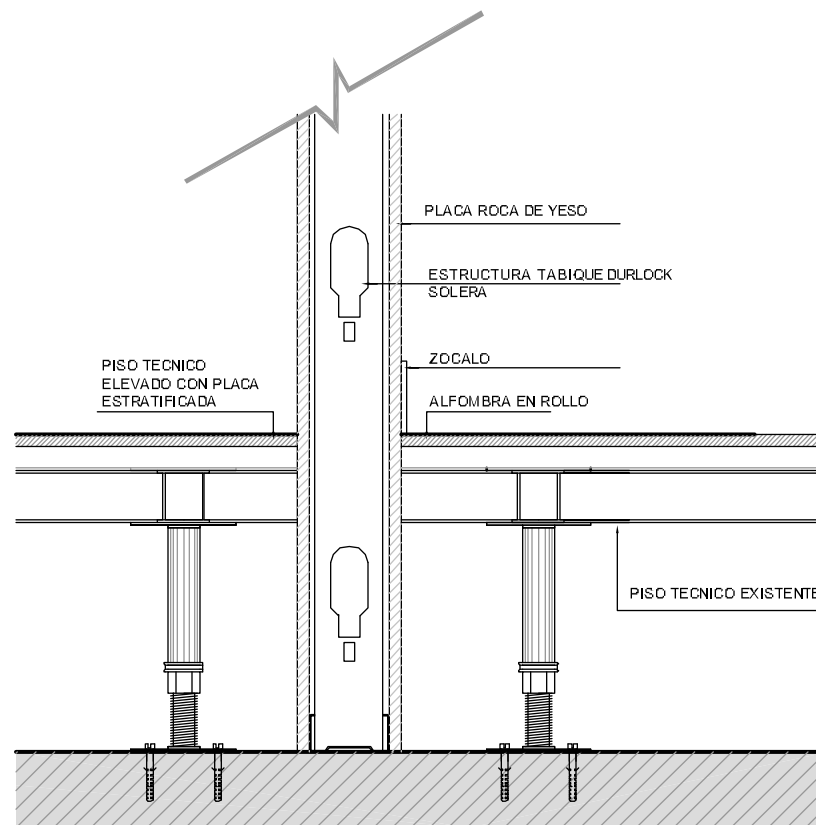


TABIQUE DURLOCK BAJO  
PISO TECNICO - SERVER ESC:1:5

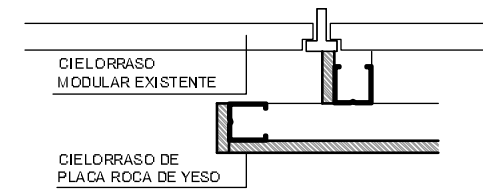


CIELORRASO CONTINUO NUEVO -  
CIELORRASO MODULAR EXISTENTE ESC:1:5

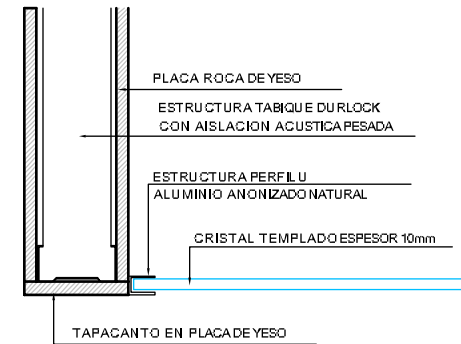

CRISTAL - TABIQUE DURLOCK ESC:1:5

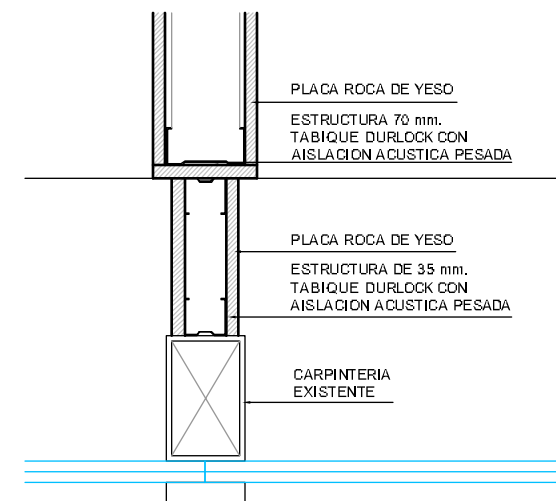

TABIQUE DE DURLOCK -  
CARPINTERIA DE FACHADA ESC:1:5

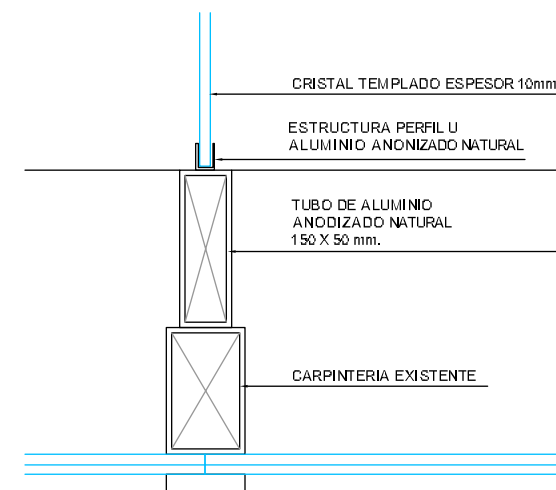

PANEL VIDRIADO -  
CARPINTERIA DE FACHADA ESC:1:5



UBICACION: BOUCHARD 710 - 8 Y 9° PISO

|              |                                                             |
|--------------|-------------------------------------------------------------|
| PLANO:       | DETALLES TABIQUERIA Y CIELORRASO                            |
| ESCALA:      | 1:5                                                         |
| FECHA:       | 28-03-10                                                    |
| PROYECTISTA: | AM                                                          |
| ARCHIVO:     | ENE_BOU_DET_F00-01_V01                                      |
| XREF:        |                                                             |
| NOTAS:       | APTO COTIZACION<br>TODAS LAS MEDIDAS SE VERIFICARAN EN OBRA |

El proyecto y el diseño indicados en este plano son propiedad intelectual de Contract Rent S.A. Esta prohibido su utilizacion total o parcial sin la expresa autorizacion escrita de la empresa.

**contract**  
CONTRACT ARGENTINA  
Tucuman 117 - 7° Piso (C1049AAC)  
Buenos Aires - Argentina  
Tel. / Fax : 54 (11) 4616-0722  
info@contract.com.ar  
www.contract.com.ar