


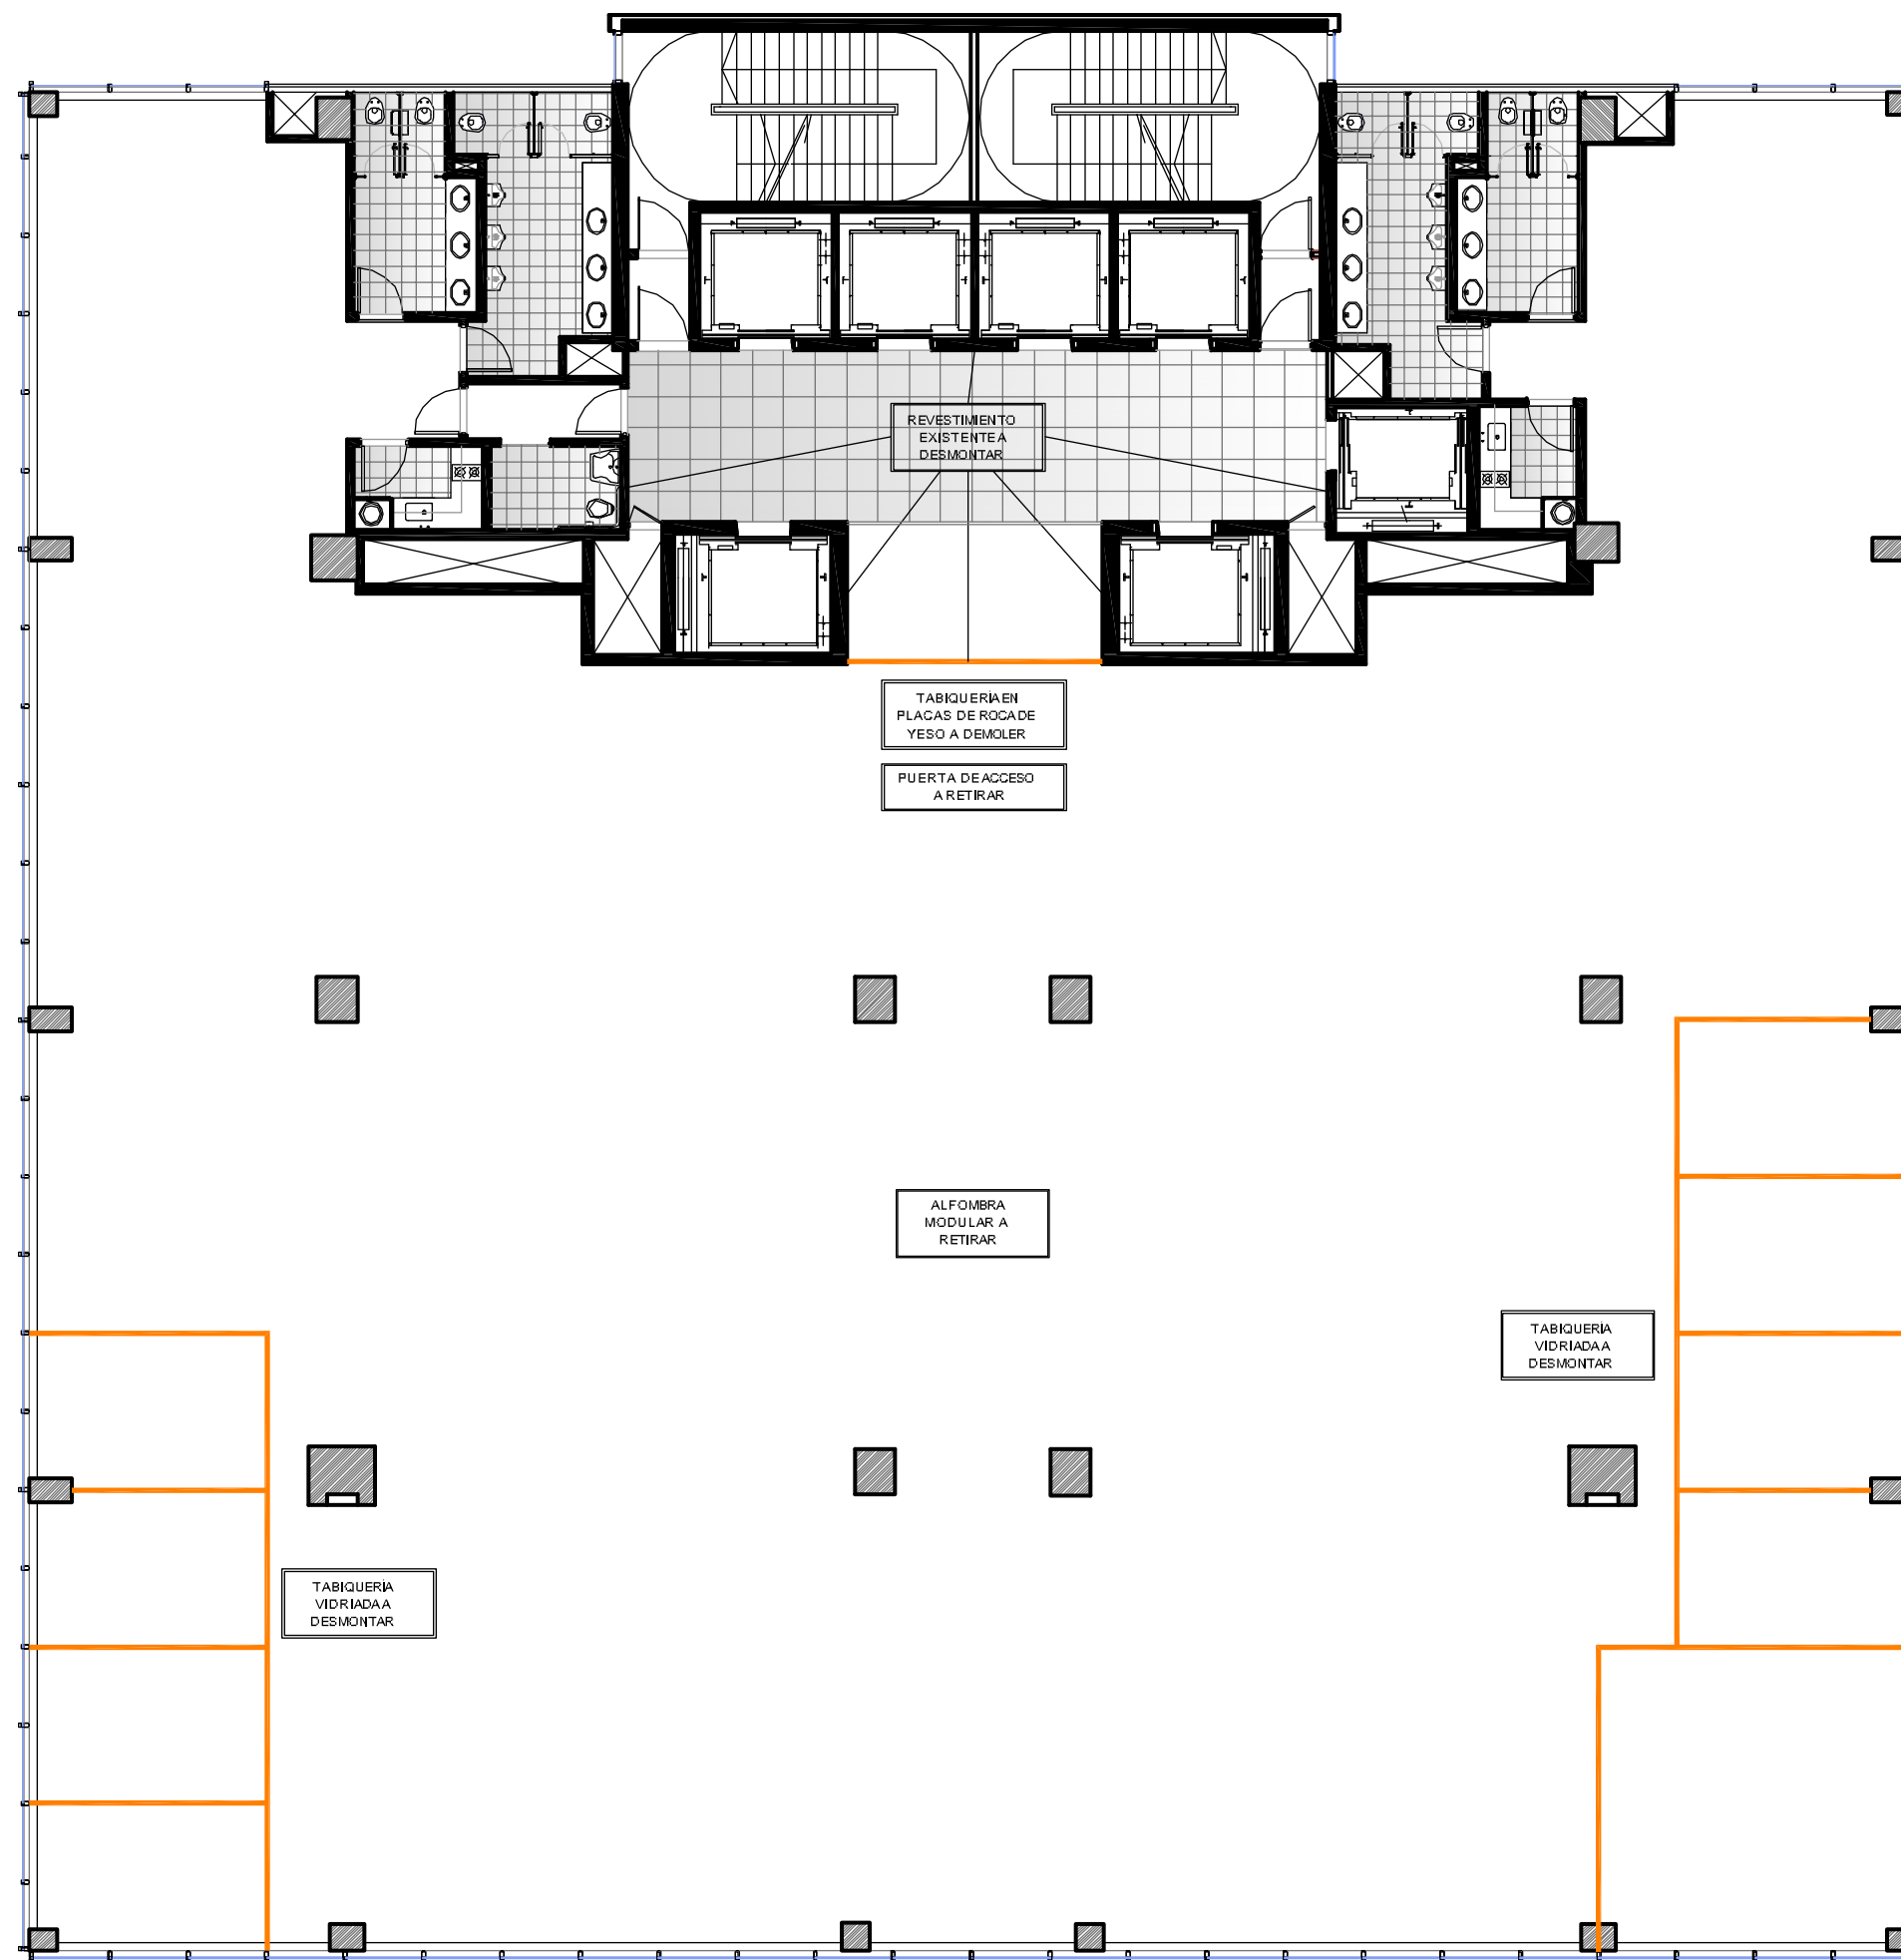

UBICACION: **BOUCHARD 710 - PISO 9º**

REFERENCIAS TABIQUERIA

ITEM

 TABIQUE DE DURLOCK DÓBLE PLACA

PLANO: **PLANO DE DEMOLICION**

ESCALA: **1:100**

FECHA: **26-03-10**

PROYECTISTA **A.M.**

ARCHIVO: **ENE_BOU_DEM_F09-01_V01**

XREF:

NOTAS:

TODAS LAS MEDIDAS SE VERIFICARAN EN OBRA

El proyecto y el diseño indicados en este plano son propiedad intelectual de Contract Rent S.A. Esta prohibido su utilizacion total o parcial sin la expresa autorizacion escrita de la empresa.

contract

CONTRACT ARGENTINA
Tucuman 117 - 7º Piso - (C1049AAC)
Buenos Aires - Argentina
Tel. / Fax : 54 (11) 4616-0722
info@contract.com.ar
www.contract.com.ar