


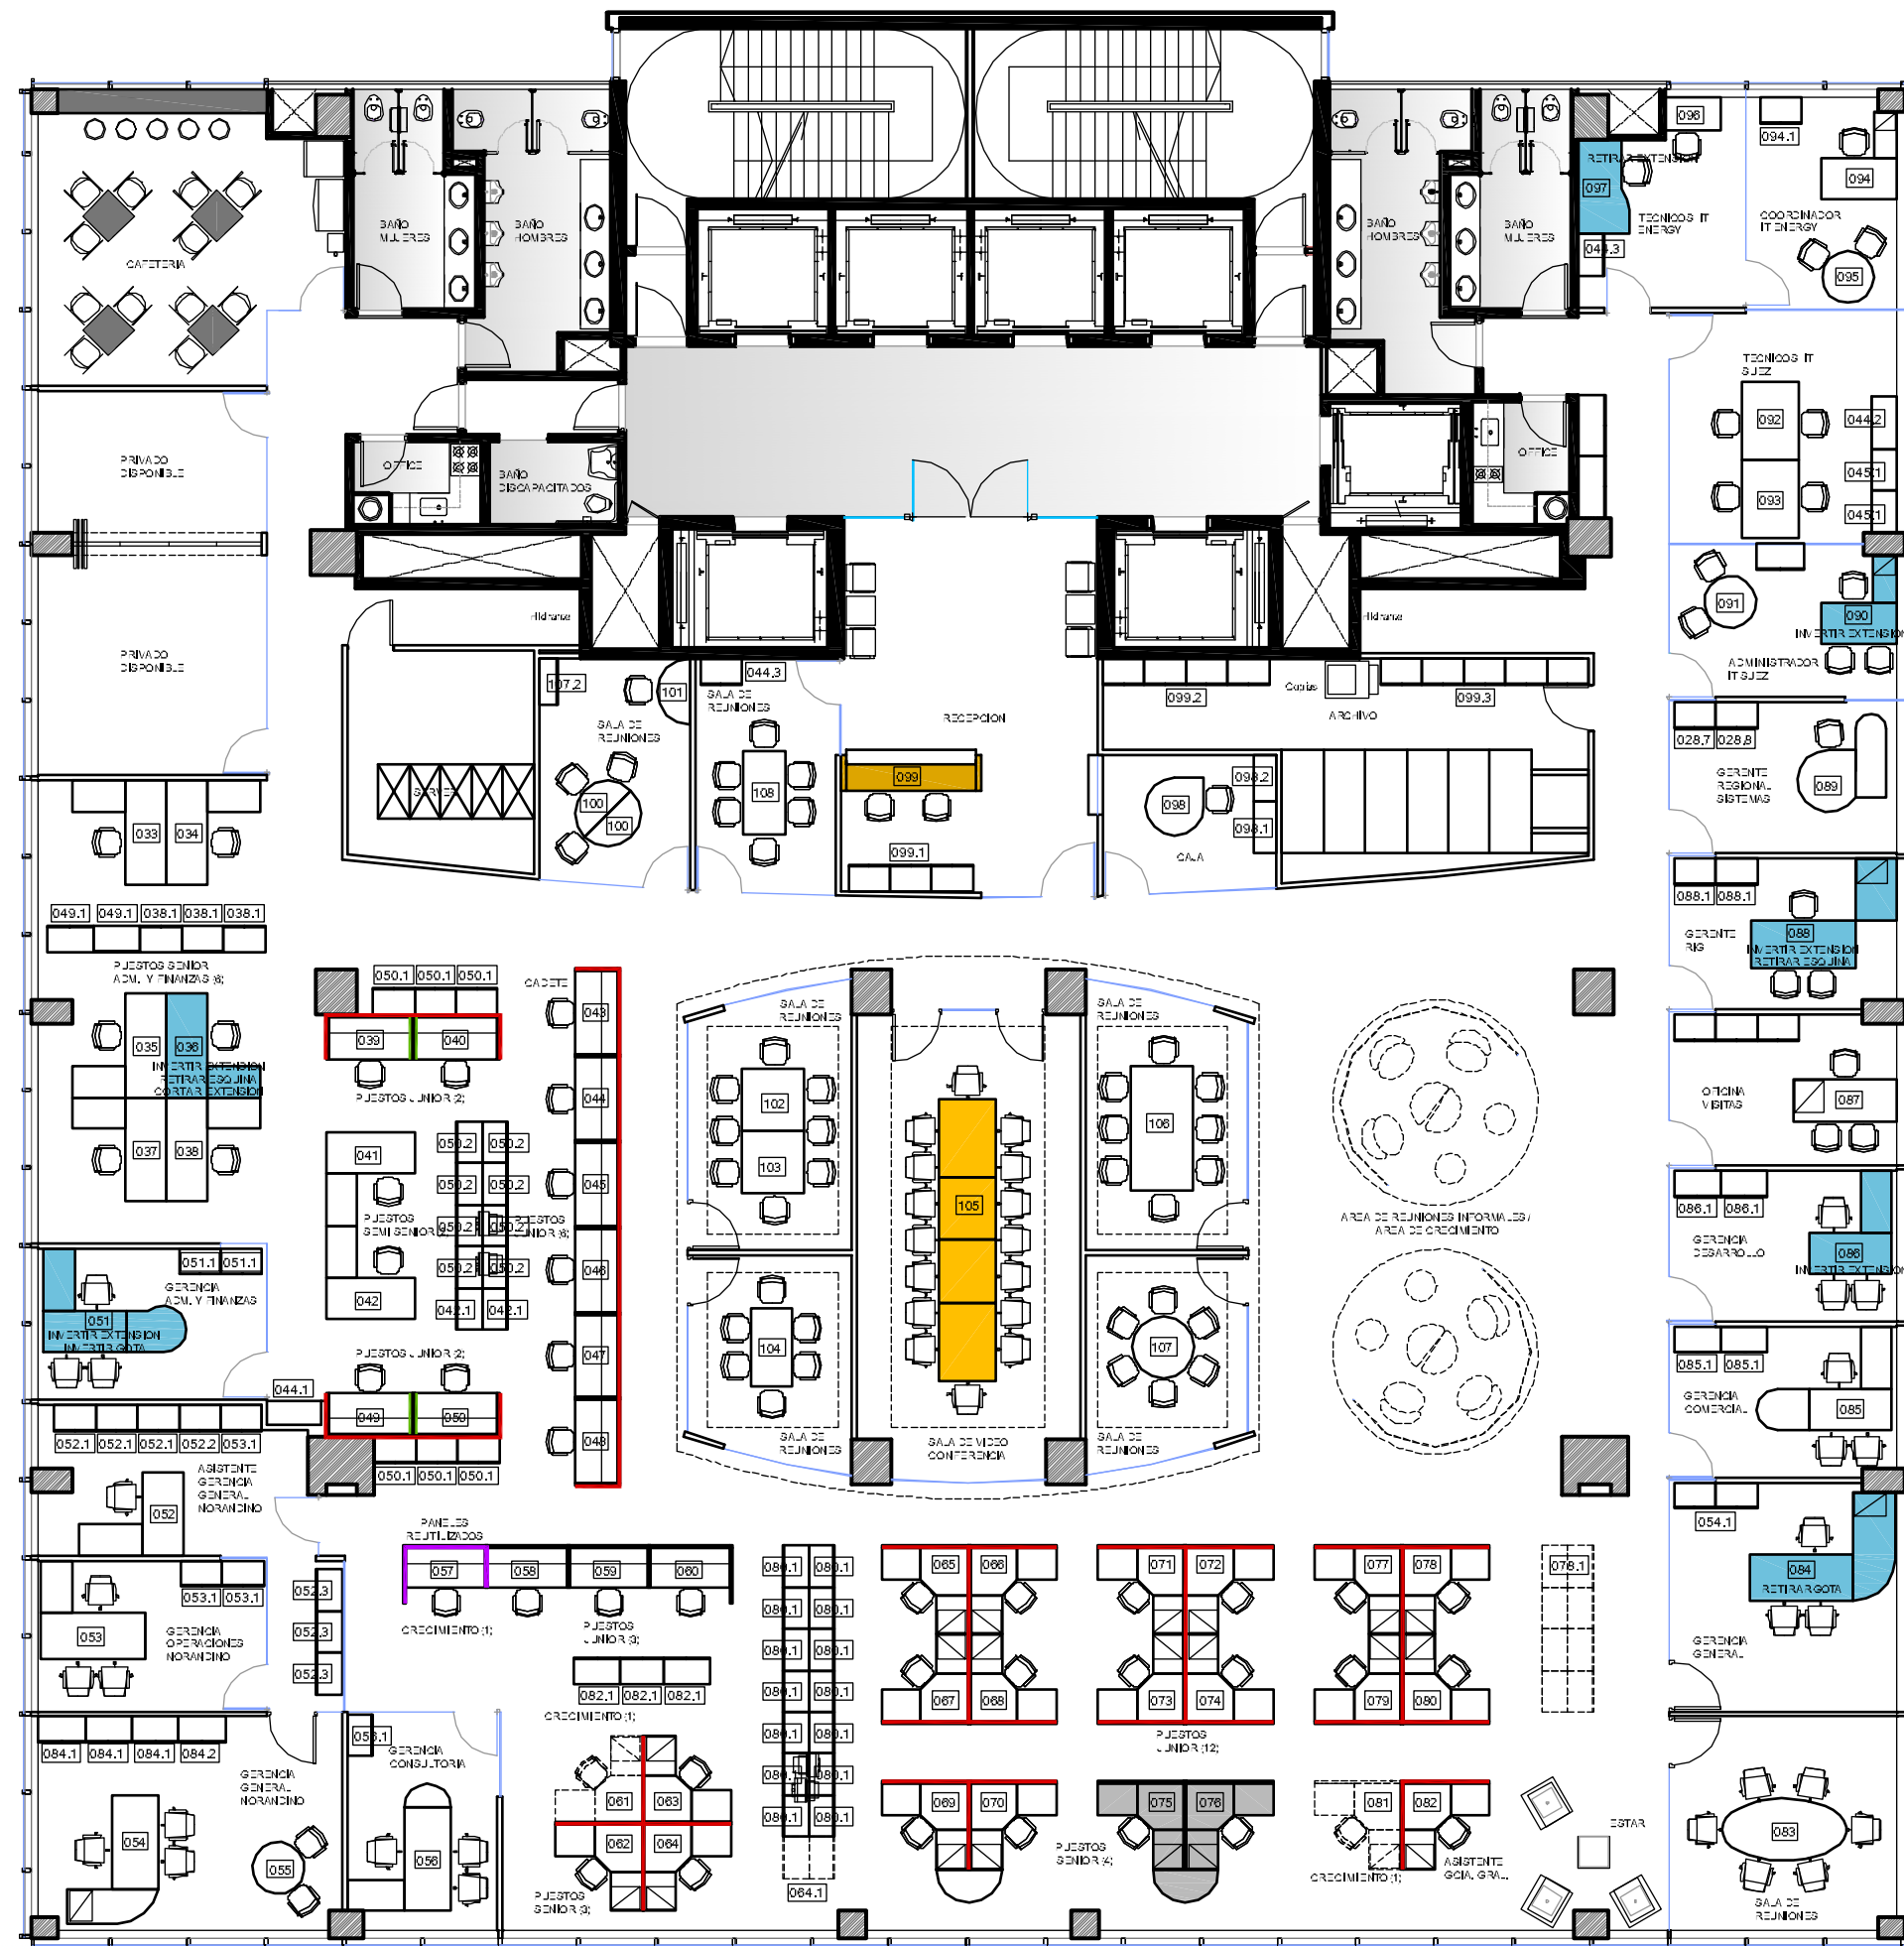

UBICACION: BOUCHARD 710 - PISO 9°

REFERENCIAS EQUIPAMIENTO

ITEM

- EQUIPAMIENTO EN MADERA NUEVO NO INCLUIDO EN PRESUPUESTO INICIAL
- EQUIPAMIENTO EN MADERA NUEVO INCLUIDO EN PRESUPUESTO INICIAL
- EQUIPAMIENTO EN LAMINADO NUEVO NO INCLUIDO EN PRESUPUESTO INICIAL
- EQUIPAMIENTO NUEVO INCLUIDO EN PRESUPUESTO INICIAL
- EQUIPAMIENTO EXISTENTE Y READAPTADO
- PANEL NUEVO
- PANEL REUTILIZADO
- LATERAL DE SOPORTE NUEVO

PLANO: CORRESPONDENCIA DE EQUIPAMIENTO

ESCALA: 1:100

FECHA: 09-04-10

PROYECTISTA: A.M.

ARCHIVO: ENE_BOU_M08_P09-01_V01

XREF: ENE_BOU_BAS_P09-01_V01

NOTAS:

TODAS LAS MEDIDAS SE VERIFICARAN EN OBRA

El proyecto y el diseño indicados en este plano son propiedad intelectual de Contract Rent S.A. Esta prohibido su utilizacion total o parcial sin la expresa autorizacion escrita de la empresa.

contract

CONTRACT ARGENTINA
Tucuman 117 - 7° Piso - (C1049AAC)
Buenos Aires - Argentina
Tel. / Fax : +54 (11) 4616-0722
info@contract.com.ar
www.contract.com.ar