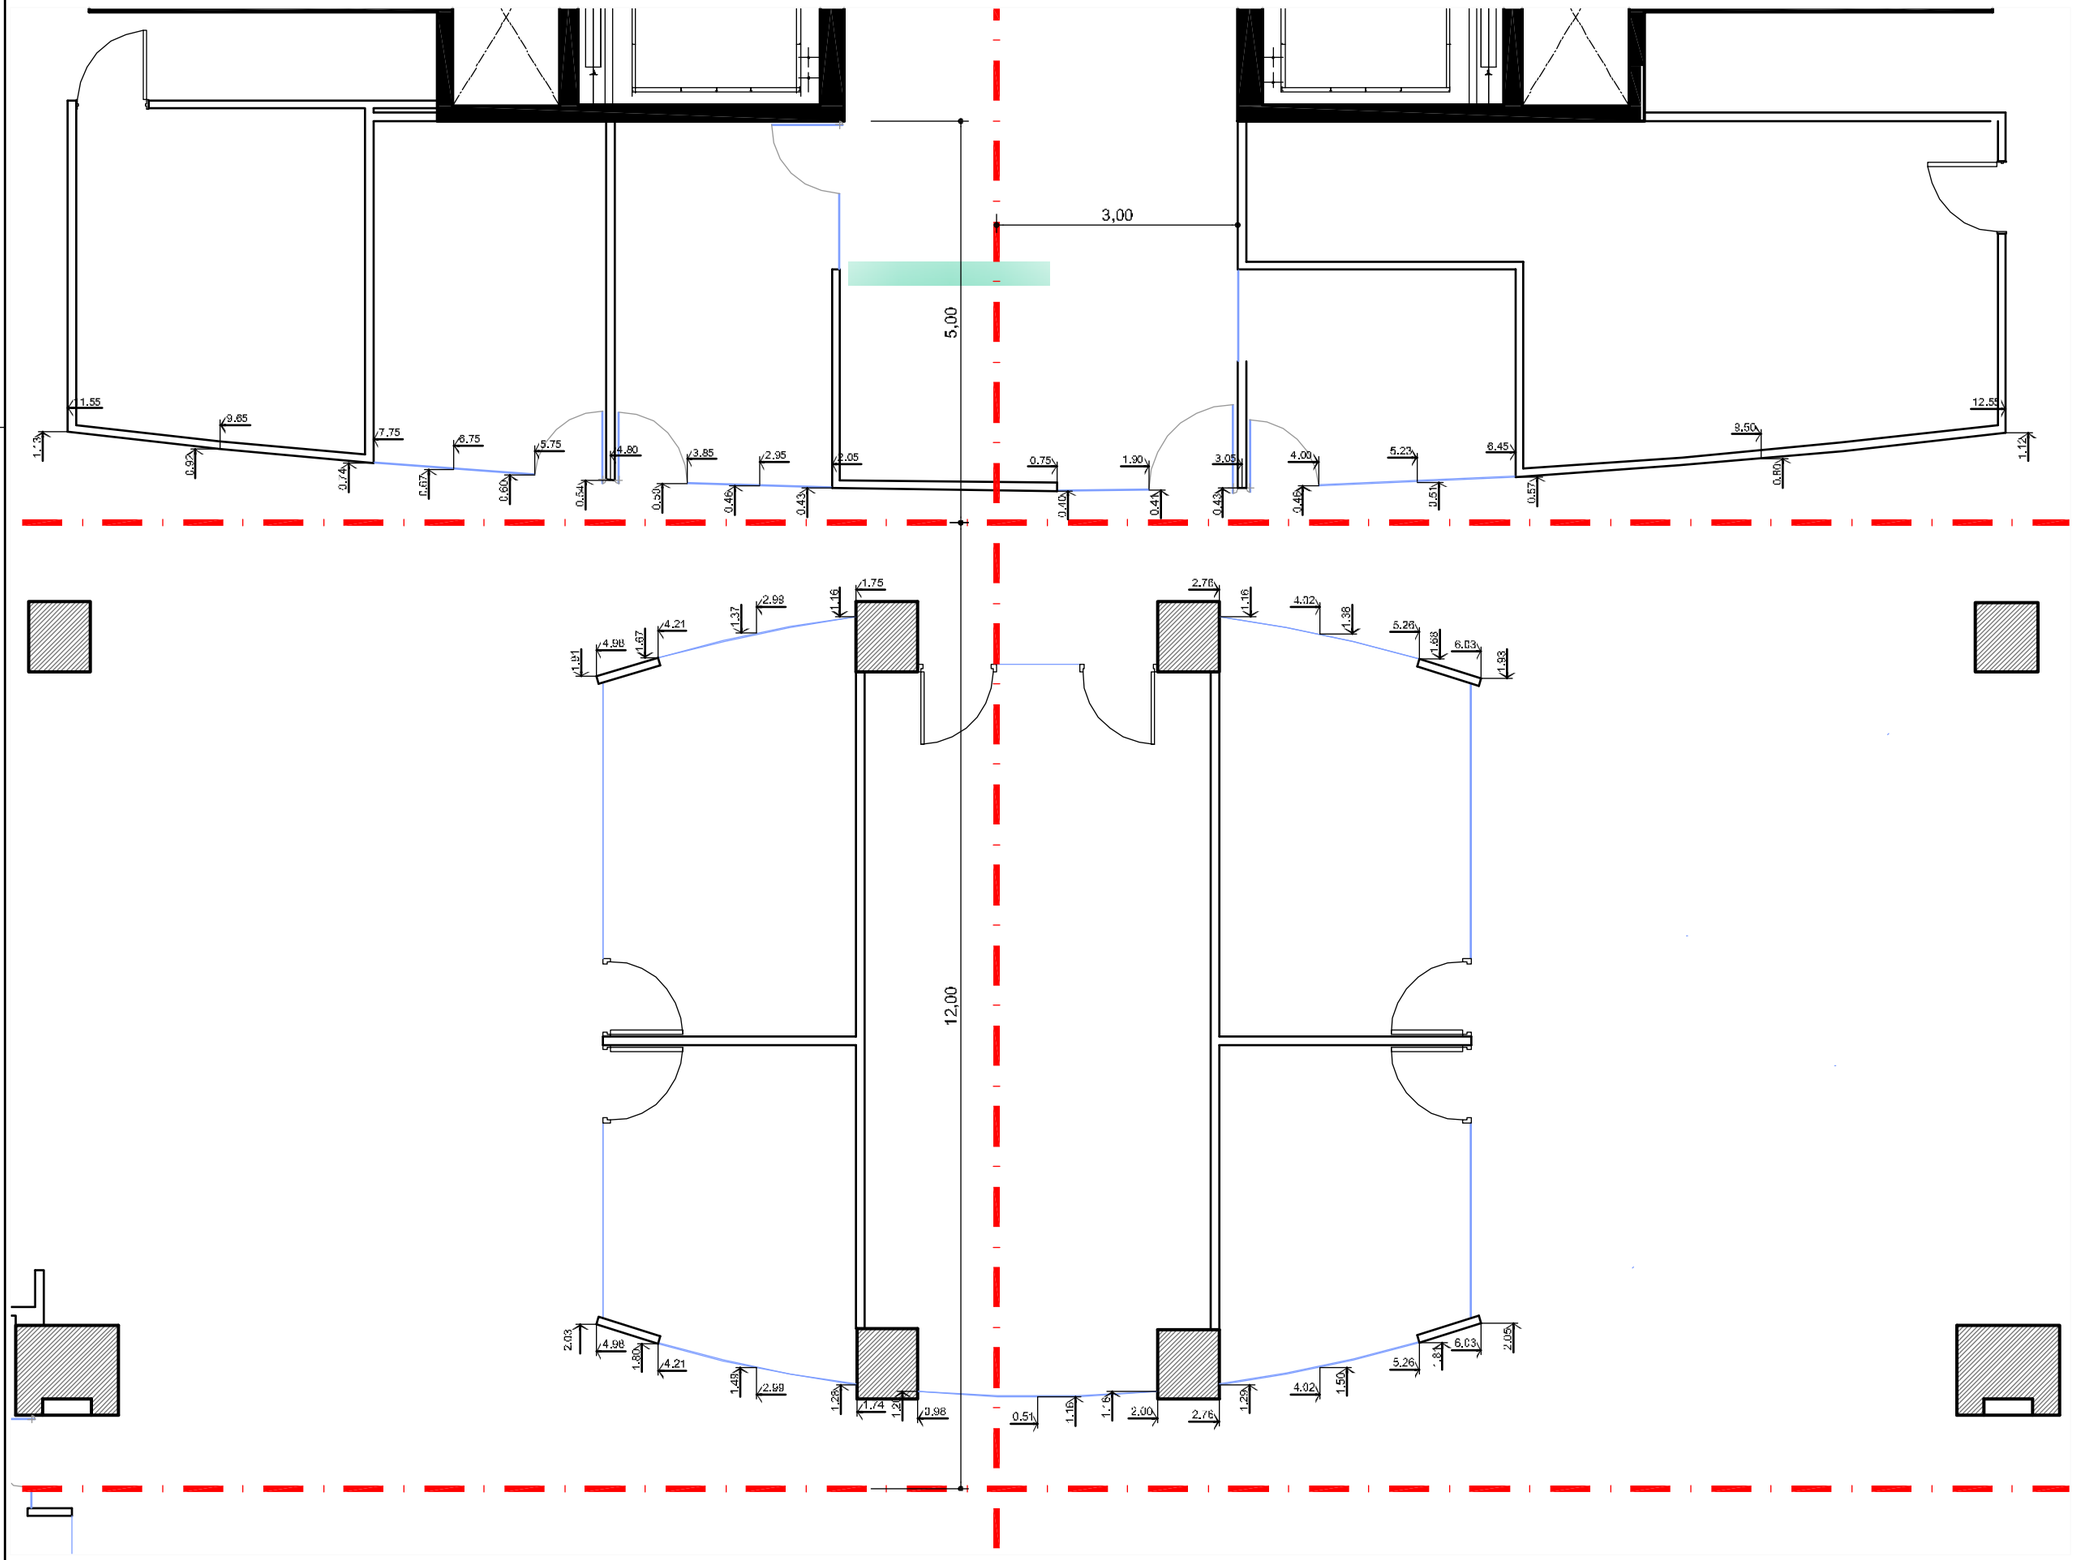

energy
CONSULTING SERVICES

UBICACION: **BOUCHARD 710 – PISO 9°**

PLANO:	**REPLANTEO DE TABIQUES CURVOS**
ESCALA:	**1:50**
FECHA:	**25-03-10**
PROYECTISTA	**A.M.**
ARCHIVO:	**ENE_BOU_REP_P09-01_V01**
XREF:	**ENE_BOU_BAS_P09-01_V01**
NOTAS:	
TODAS LAS MEDIDAS SE VERIFICARAN EN OBRA	

El proyecto y el diseño indicados en este plano son propiedad intelectual de Contract Rent S.A. Esta prohibido su utilizacion total o parcial sin la expresa autorizacion escrita de la empresa.

contract
CONTRACT ARGENTINA
Tucuman 117 7º Piso (C1049AAC)
Buenos Aires , Argentina
Tel. / Fax : 54 (11) 4816-0722
info@contract.com.ar
www.contract.com.ar