


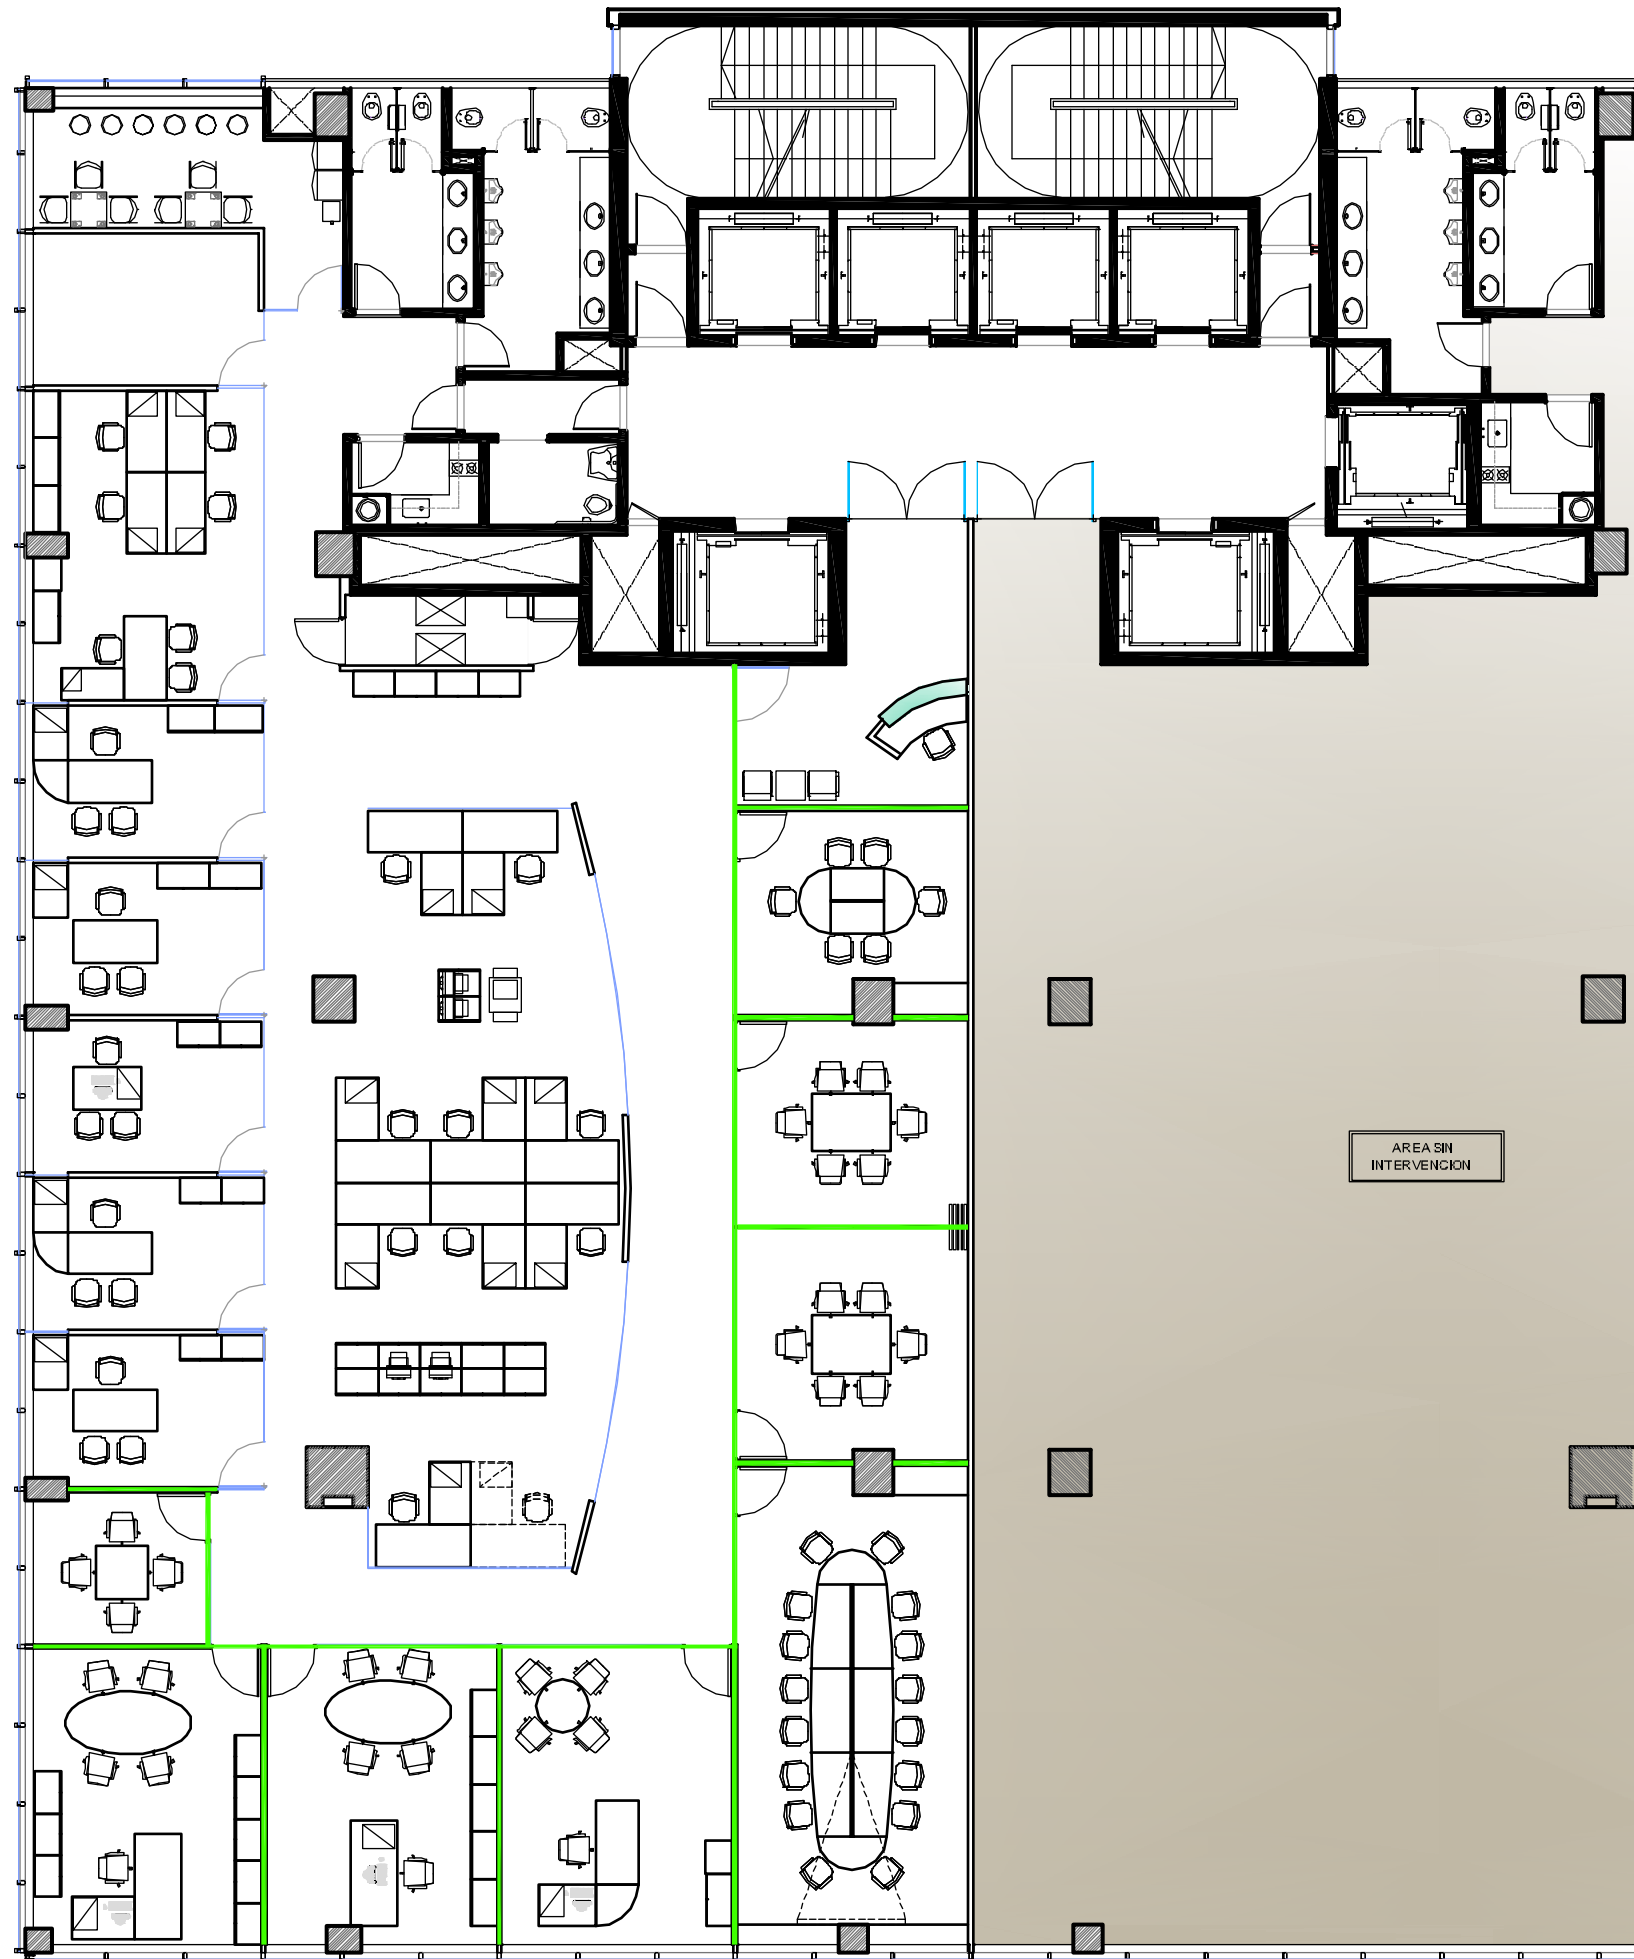

UBICACION: **BOUCHARD 710 - PISO 8º**

REFERENCIAS TABIQUERIA

ITEM

- TABIQUE DE DURLOCK DOBLE PLACA
- TABIQUE DE DURLOCK SIMPLE
- PANEL VIDRIADO
- ESTRUCTURA EXISTENTE

PLANO:	TABIQUERIA
ESCALA:	1:100
FECHA:	25-03-10
PROYECTISTA:	A.M.
ARCHIVO:	ENE_BOU_TAB_P08-01_V01
XREF:	ENE_BOU_BAS_P08-01_V01
NOTAS:	TODAS LAS MEDIDAS SE VERIFICARAN EN OBRA

El proyecto y el diseño indicados en este plano son propiedad intelectual de Contract Rent S.A. Esta prohibido su utilizacion total o parcial sin la expresa autorizacion escrita de la empresa.

contract
CONTRACT ARGENTINA
Tucuman 117 - 7º Piso (C1049AAC)
Buenos Aires - Argentina
Tel. / Fax : 54 (11) 4516-0722
info@contract.com.ar
www.contract.com.ar