


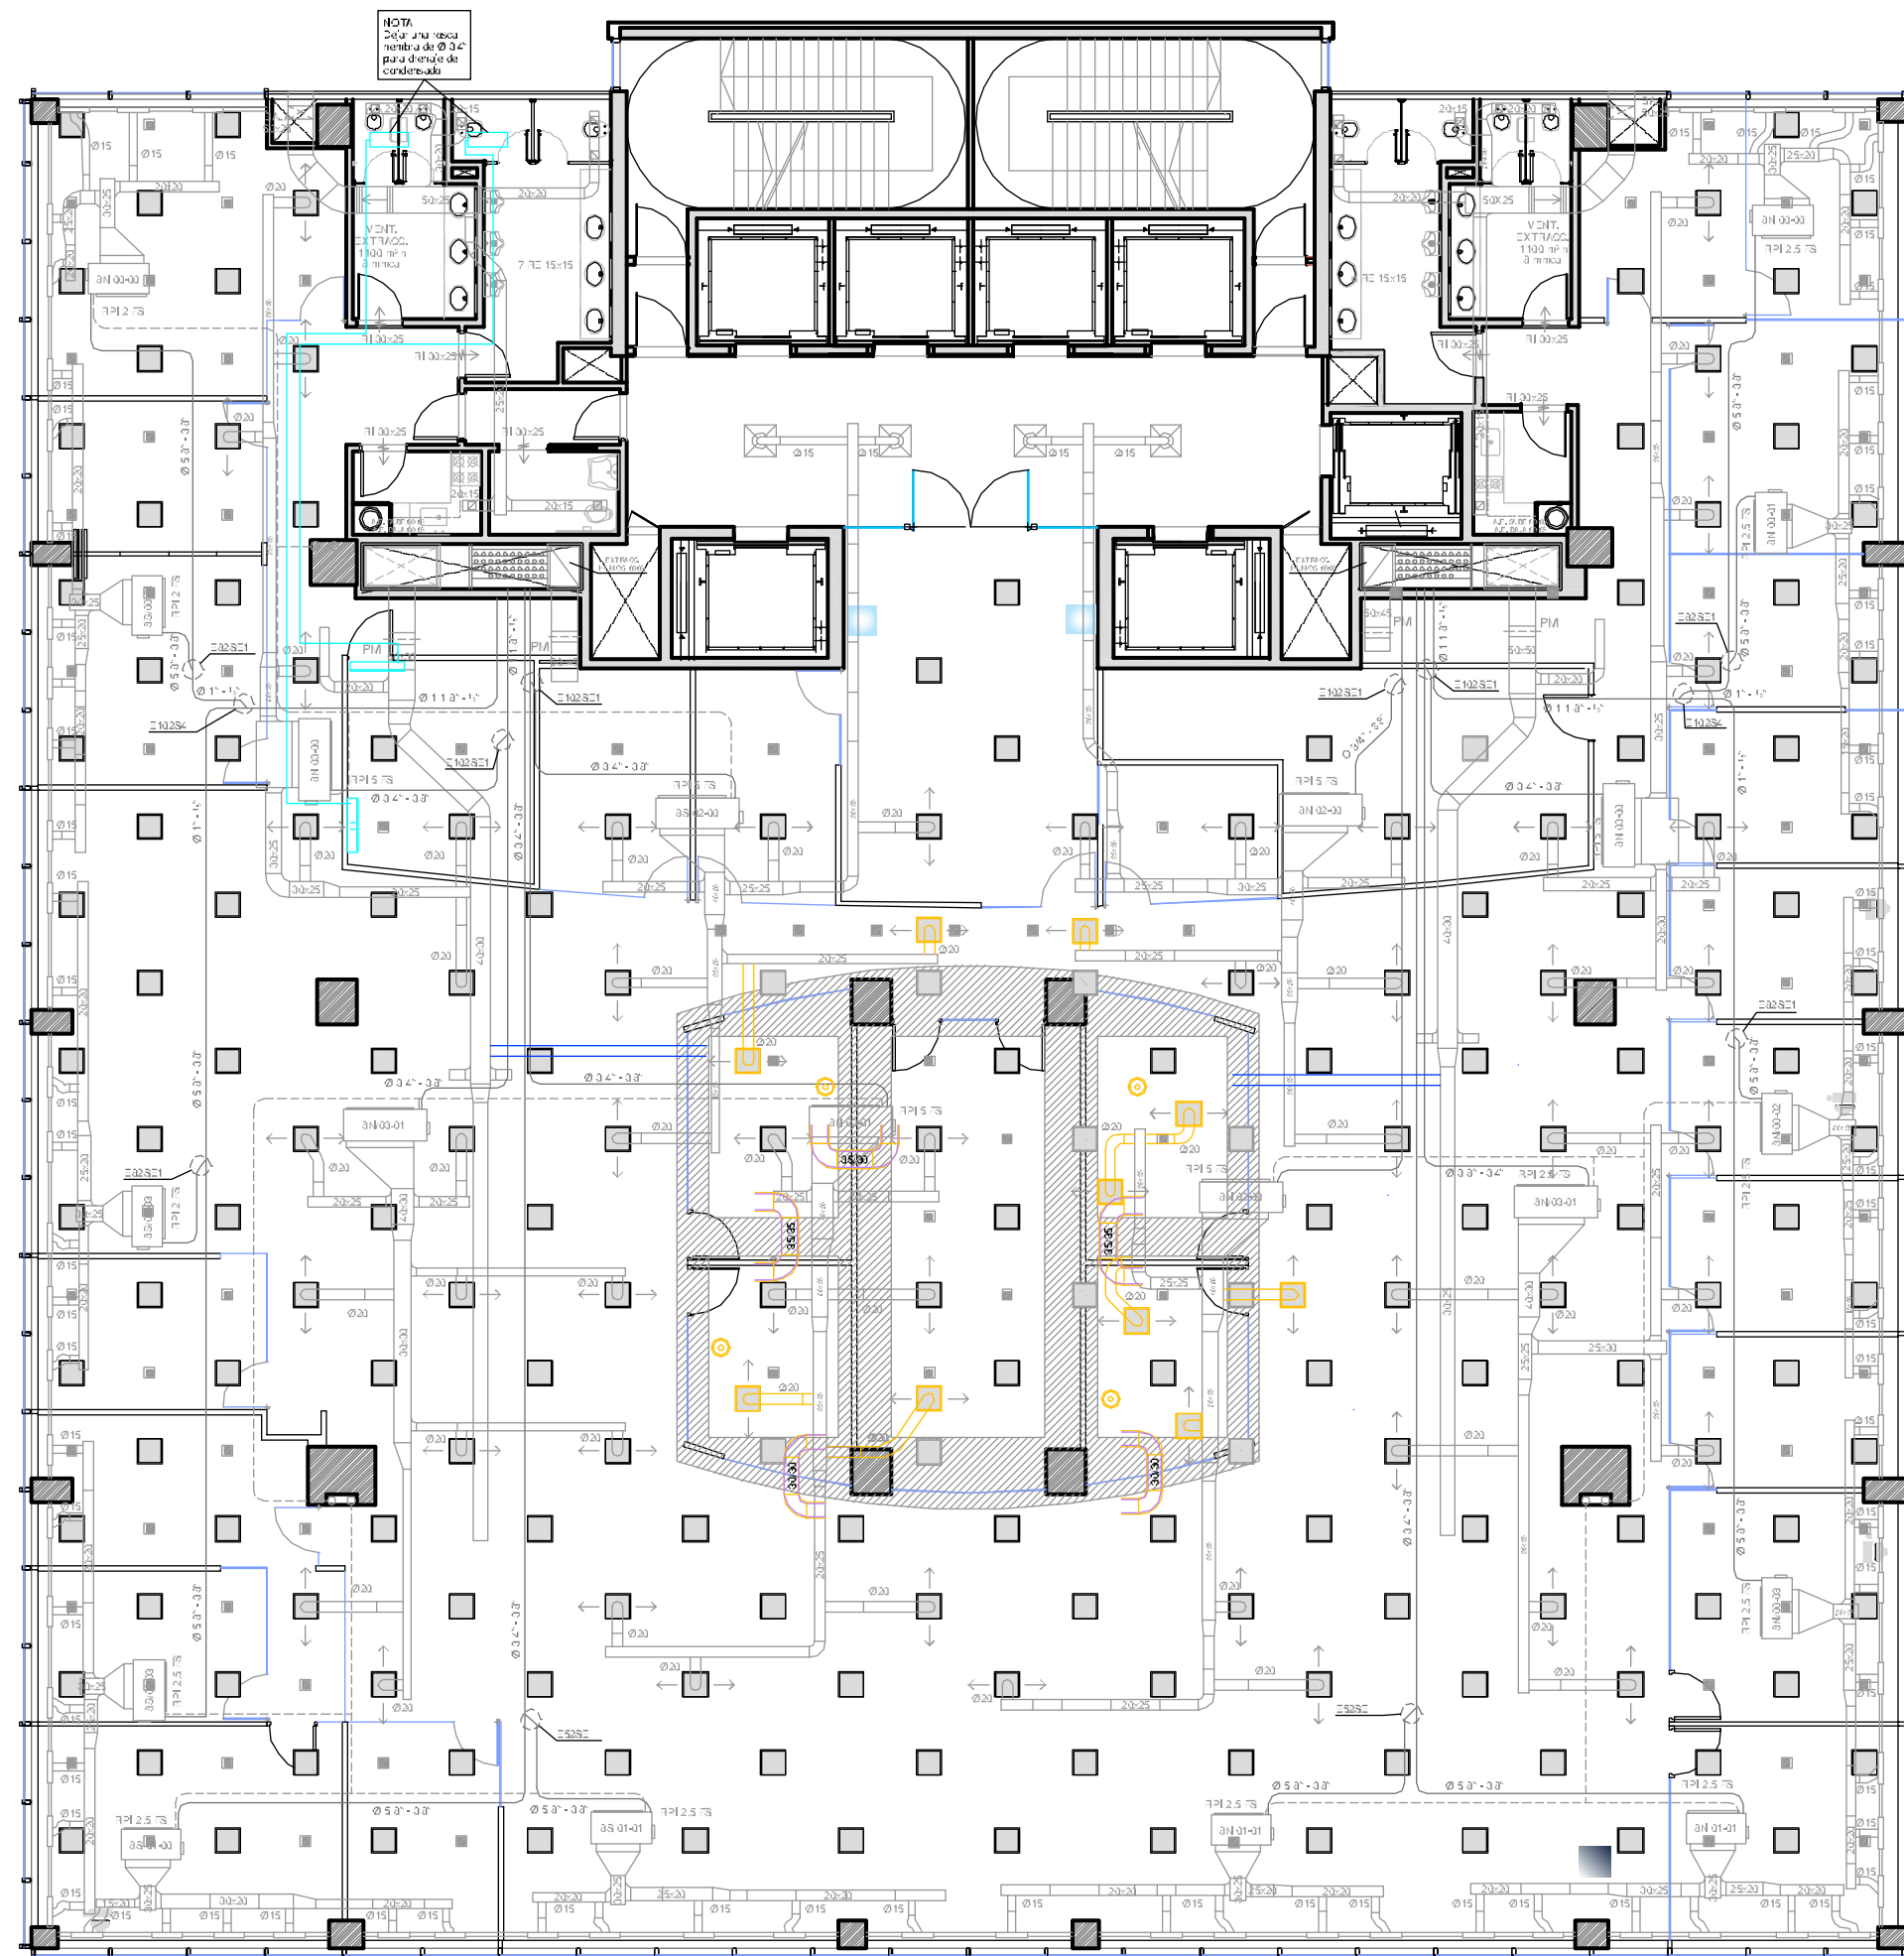

NOTA:
Señalar una zona
nueva de Ø 3.4'
para el diseño de
condensador



UBICACION: BOUCHARD 710 - PISO 9°

REFERENCIAS

-  Cielorraso de durbox pintado h=240 mm
-  Artefacto de empuñir 2x35W existente
-  Artefacto idem reusado
-  Artefacto idem ubicación anterior
-  Rejilla de retorno
-  Artefacto de empuñir 2x35W tipo Quadro CFL 48" 9 de Moxlux
-  Conducto existente
-  Cafetería de provisión existente
-  Cafetería de desagüe existente
-  Condensador sobre cielorraso
-  Split mural nuevo 4500 F/h
-  Split mural existente 4500 F/h
-  Cafetería split 2" 4"-58"
-  Conducto nuevo 20x20 inyección AE
-  Conducto de interconexión con aislamiento acústico interno e=20 mm
-  Unidad evaporadora existente

PLANO:	AIRE ACONDICIONADO
ESCALA:	1:100
FECHA:	08-04-10
PROYECTISTA:	A.M.
ARCHIVO:	ENE_BOU_TER_P09-02_V01
XREF:	ENE_BOU_EQU_P09-01_V04
NOTAS:	TODAS LAS MEDIDAS SE VERIFICARAN EN OBRA

El proyecto y el diseño indicados en este plano son propiedad intelectual de Contract Rent S.A. Esta prohibido su utilización total o parcial sin la expresa autorización escrita de la empresa.

contract

CONTRACT ARGENTINA
 Tucuman 117 7° Piso (C1049AAC)
 Buenos Aires - Argentina
 Tel. / Fax : 34 (11) 4516-0722
 info@contract.com.ar
 www.contract.com.ar