


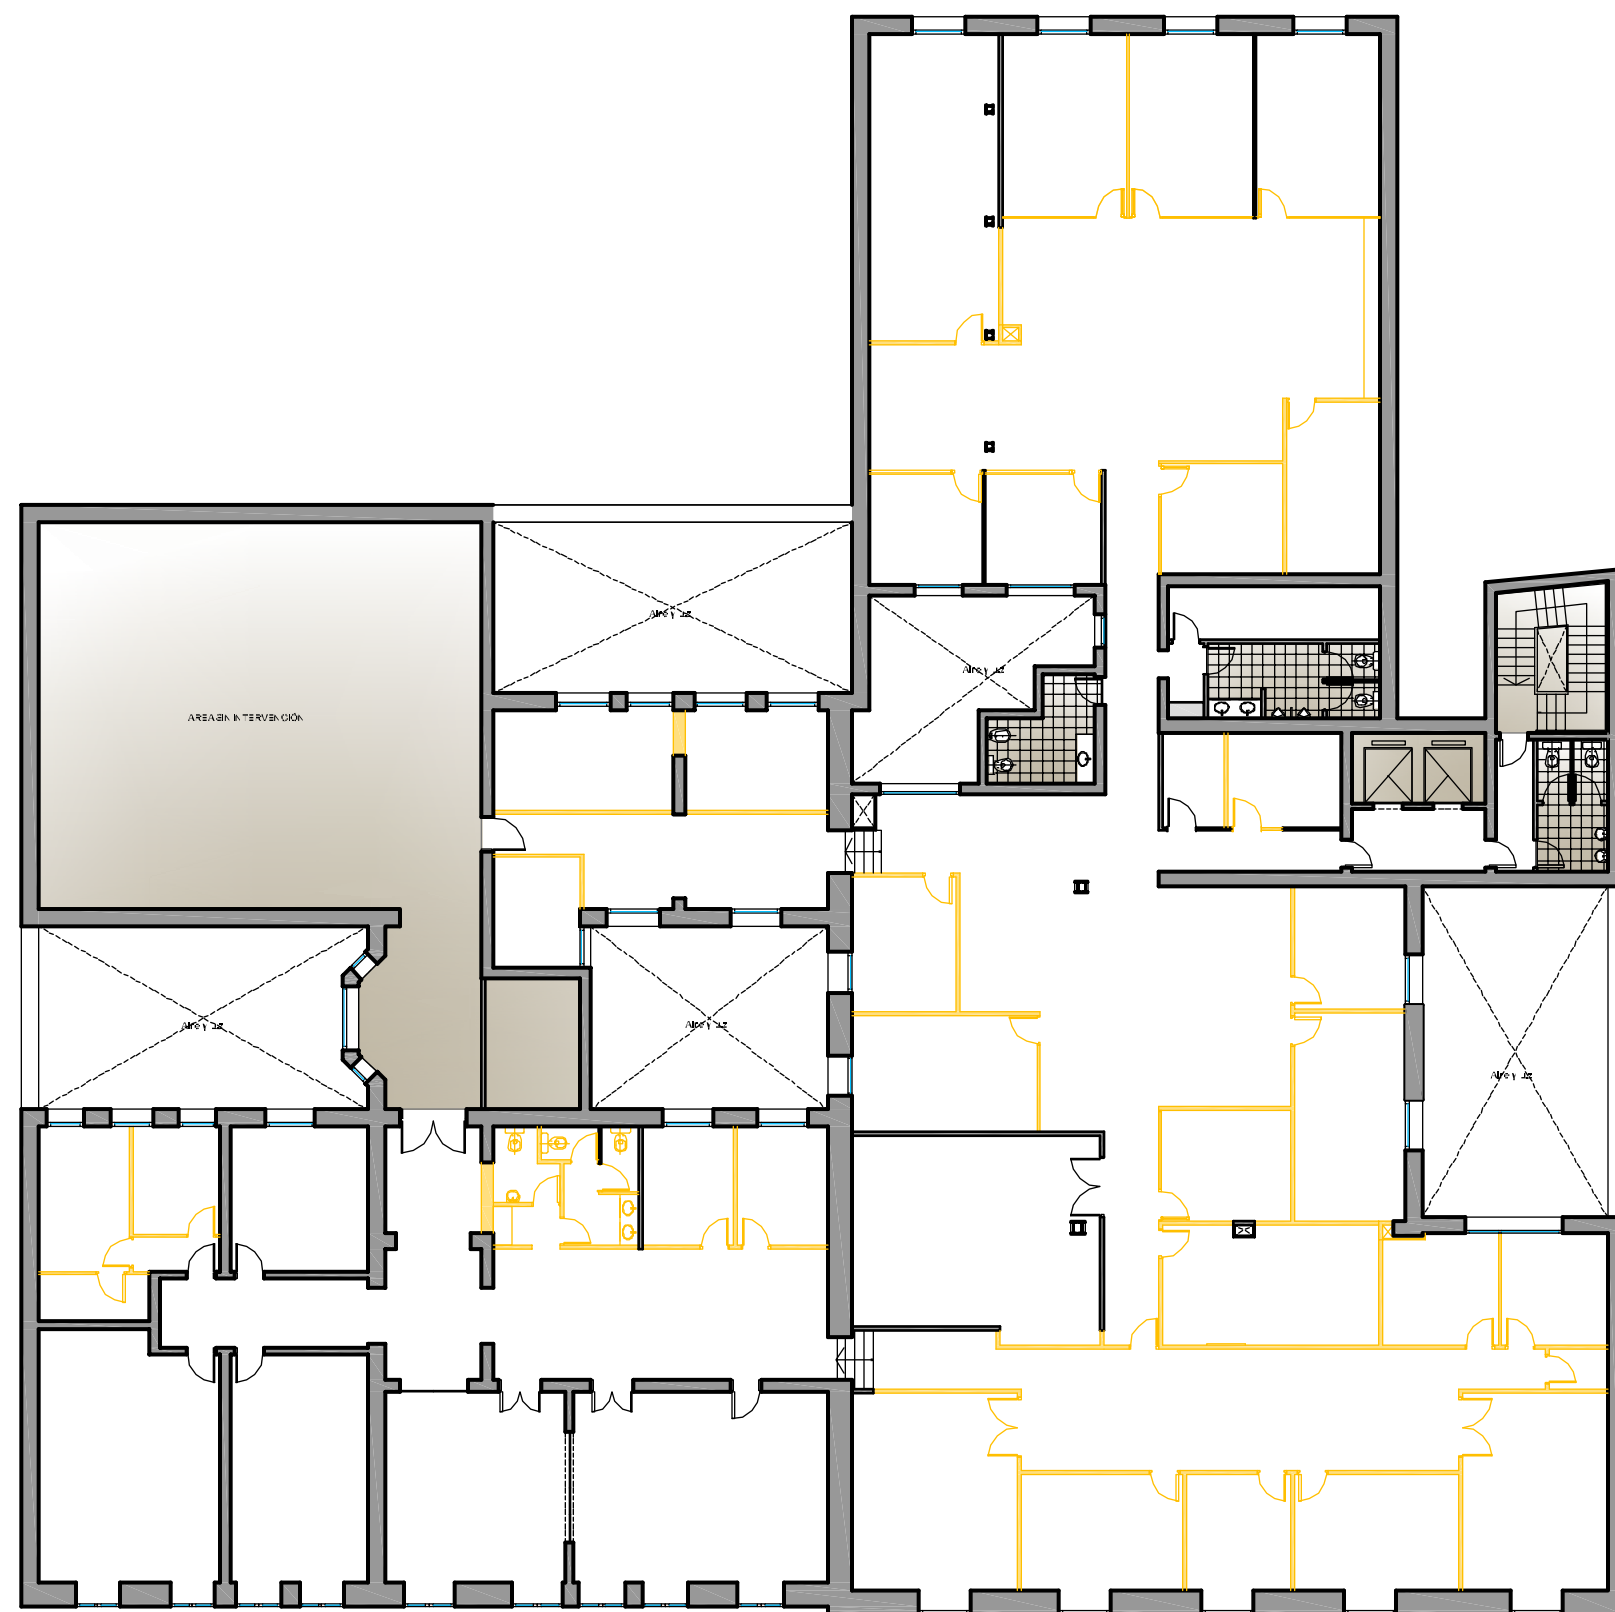

UBICACIÓN: Av. DE MAYO 881 - PISO 3º

REFERENCIAS SOLADOS

IT'EV

TABLO - E A DESVOLVER

PLANO: LAYOUT DE EQUIPAMIENTO

ESCALA: 1:100

FECHA: 16-03-10

PROYECTISTA: AM

ARCHIVO: OFA_MAY_EQU_F03-03_V04

XREF: OFA_MAY_EAS_F03-02_V01

NOTAS: APTO COCINA

TODAS LAS MEDIDAS SE VERIFICARAN EN OBRA

El presente y el diseño indicado en este plano son propiedad intelectual de Contract Rent SA. Esta prohibido su utilización total o parcial sin la expresa autorización escrita de la empresa.

contract

CONTRACT ARGENTINA
Tucumán 177 - 7º Piso - (C1049AAC)
Buenos Aires - Argentina
Teléfono: (011) 4618-2722
info@contract.com.ar
www.contract.com.ar