


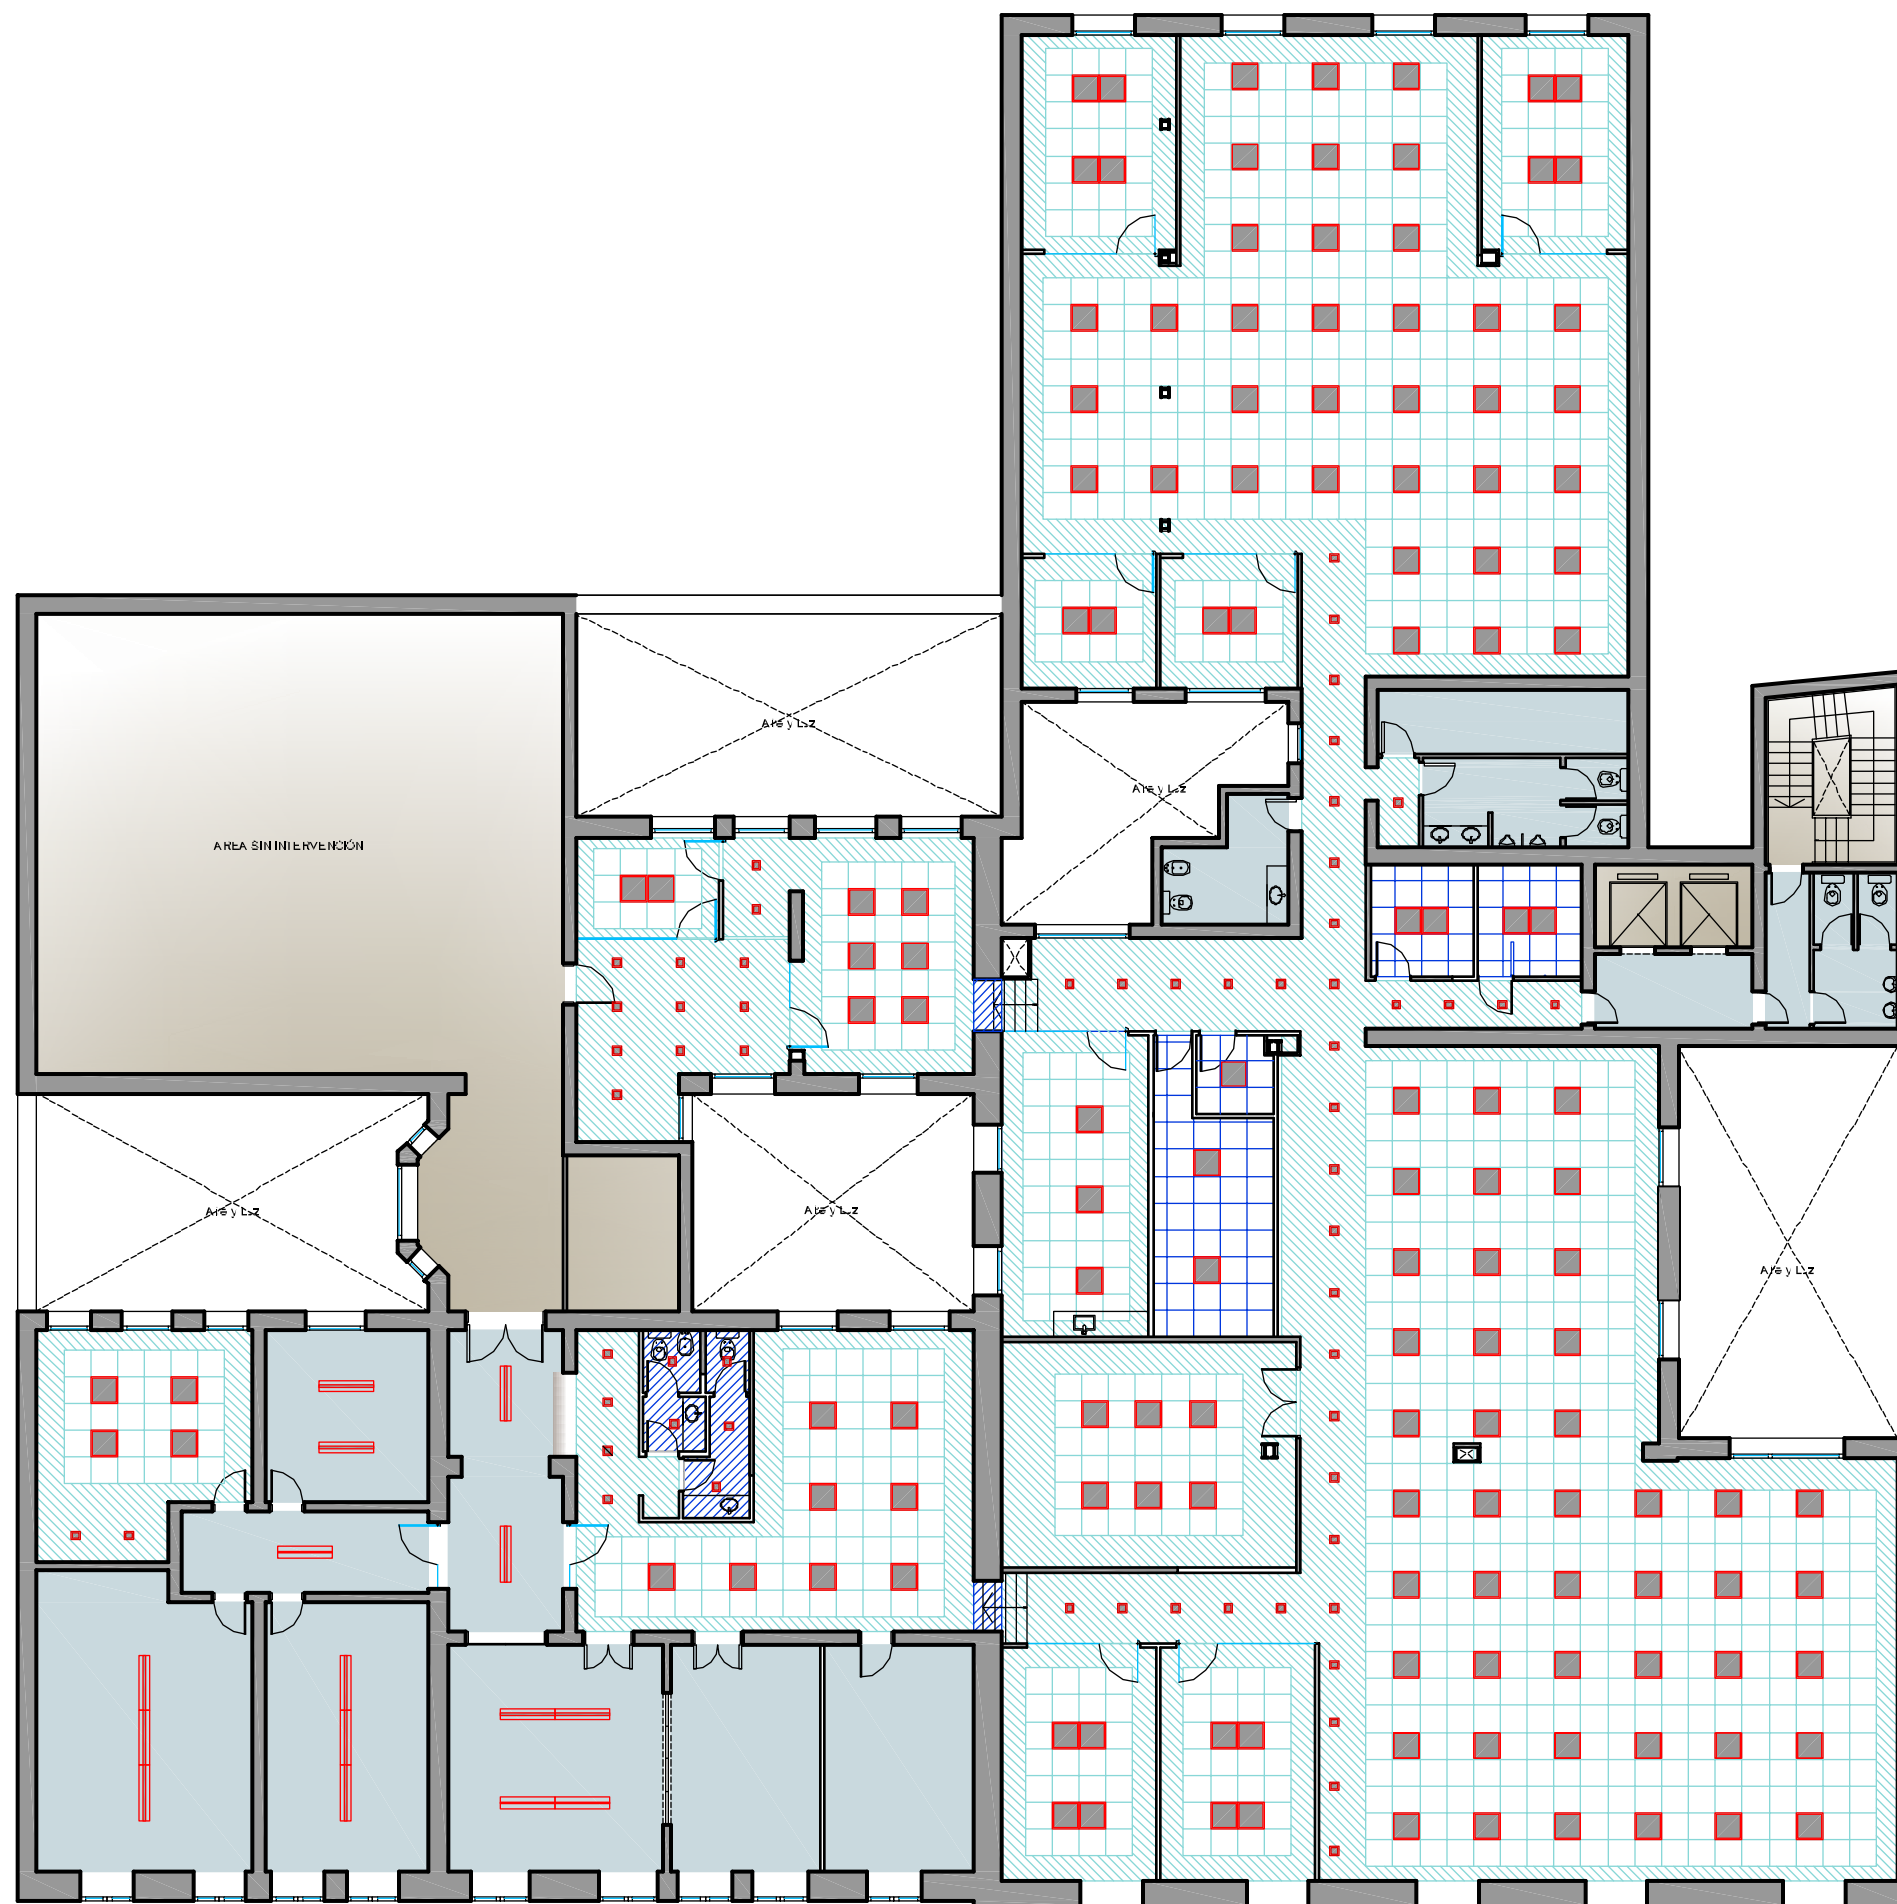

UBICACIÓN: Av. DE MAYO 651 – PISO 3°

REFERENCIAS CIELORRASOS

ITEM	
	CIELORRASO CON MOLDURAS DE FOSA DE 1250x400x400
	CIELORRASO REGULAR 400x400
	CIELORRASO CON MOLDURAS DE FOSA DE 1250x400x400
	CIELORRASO REGULAR 400x400
	CIELORRASO DE LINEA FINA 400x400

REFERENCIAS ILUMINACIÓN

ITEM	
	APLICADOR DE LUZ DE REDUCCIÓN DE COMODIDAD PARABOLIZADO 220V
	APLICADOR CUADRADOS DE LUZ DE REDUCCIÓN DE COMODIDAD 220V
	APLICADOR DE LUZ DE REDUCCIÓN DE COMODIDAD PARABOLIZADO 220V

PLANO: LAYOUT DE EQUIPAMIENTO

ESCALA: 1:100

FECHA: 11-03-10

PROYECTISTA: AM

ARCHIVO: OFA_MAY_EQU_P03-03_V02

XREF: OFA_MAY_BAS_P03-02_V01

NOTAS: APTO COTIZACIÓN

TODAS LAS MEDIDAS SE VERIFICARAN EN OBRA

El proyecto y el diseño indicados en este plano son propiedad intelectual de Contract Rent SA. Esta prohibido su utilización total o parcial sin la expresa autorización escrita de la empresa.

contract

CONTRACT ARGENTINA
Tucumán 117 - 7º Piso - (C1049AAC)
Buenos Aires - Argentina
Tel. - fax : 54 (11) 4516-0722
info@contract.com.ar
www.contract.com.ar