


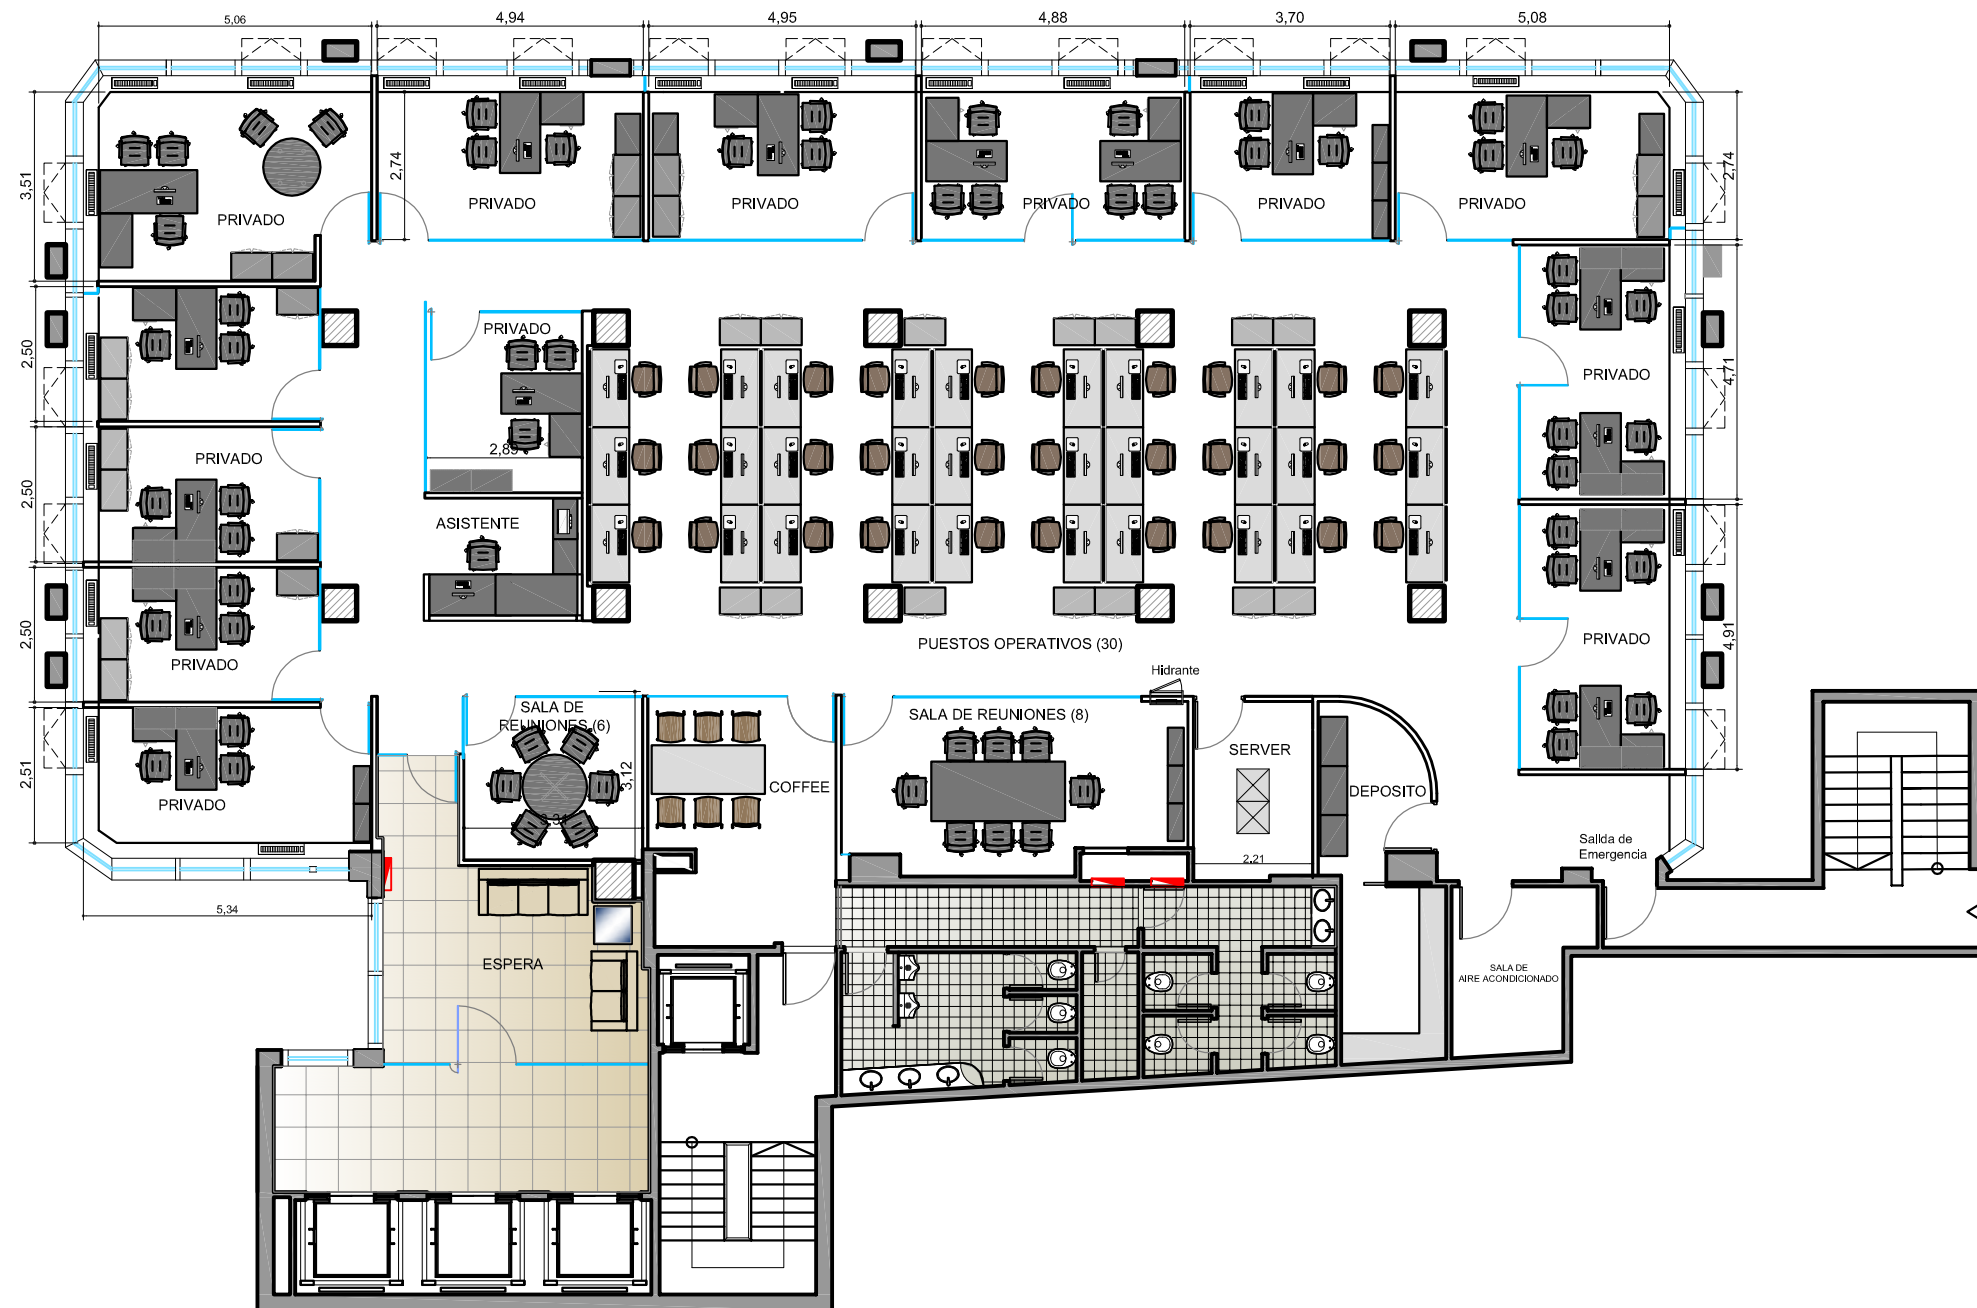

UBICACION: CARLOS PELEGRINI 1023 – 10º PISO

REFERENCIAS TABIQUERIA

- TABIQUE VIDRIO SIMPLE
- TABIQUE DURLOCK - Espesor 10 cm
- MAMPOSTERIA EXISTENTE
- ESTRUCTURA DE Hº Aº

REFERENCIAS SOLADOS

- | ITEM | |
|------|--|
| | PISO VINILICO SEMIFLEXIBLE
300 x 300 mm e; 3.2 mm |
| | PISO PORCELLANATO
60 x 60 - venato claro. |
| | ALFOMBRA - OFFICE II - MELLER |

OFICINAS EDEN - 10º PISO

PLANO: LAYOUT EQUIPAMIENTO

ESCALA: 1:100

FECHA: 19-04-10

PROYECTISTA FM

ARCHIVO: END_CP_010_EQ_V06-EDEN

XREF: END_CP_010_BA_V01

NOTAS: APTO COTIZACION

TODAS LAS MEDIDAS SE VERIFICARAN EN OBRA

El proyecto y el diseño indicados en este plano son propiedad intelectual de Contract Rent S.A. Esta prohibido su utilizacion total o parcial sin la expresa autorizacion escrita de la empresa.

contract

CONTRACT ARGENTINA
Tucuman 117 7º Piso (C1049AAC)
Buenos Aires - Argentina
Tel. / Fax : 54 (11) 4516-0722
Info@contract.com.ar
www.contract.com.ar