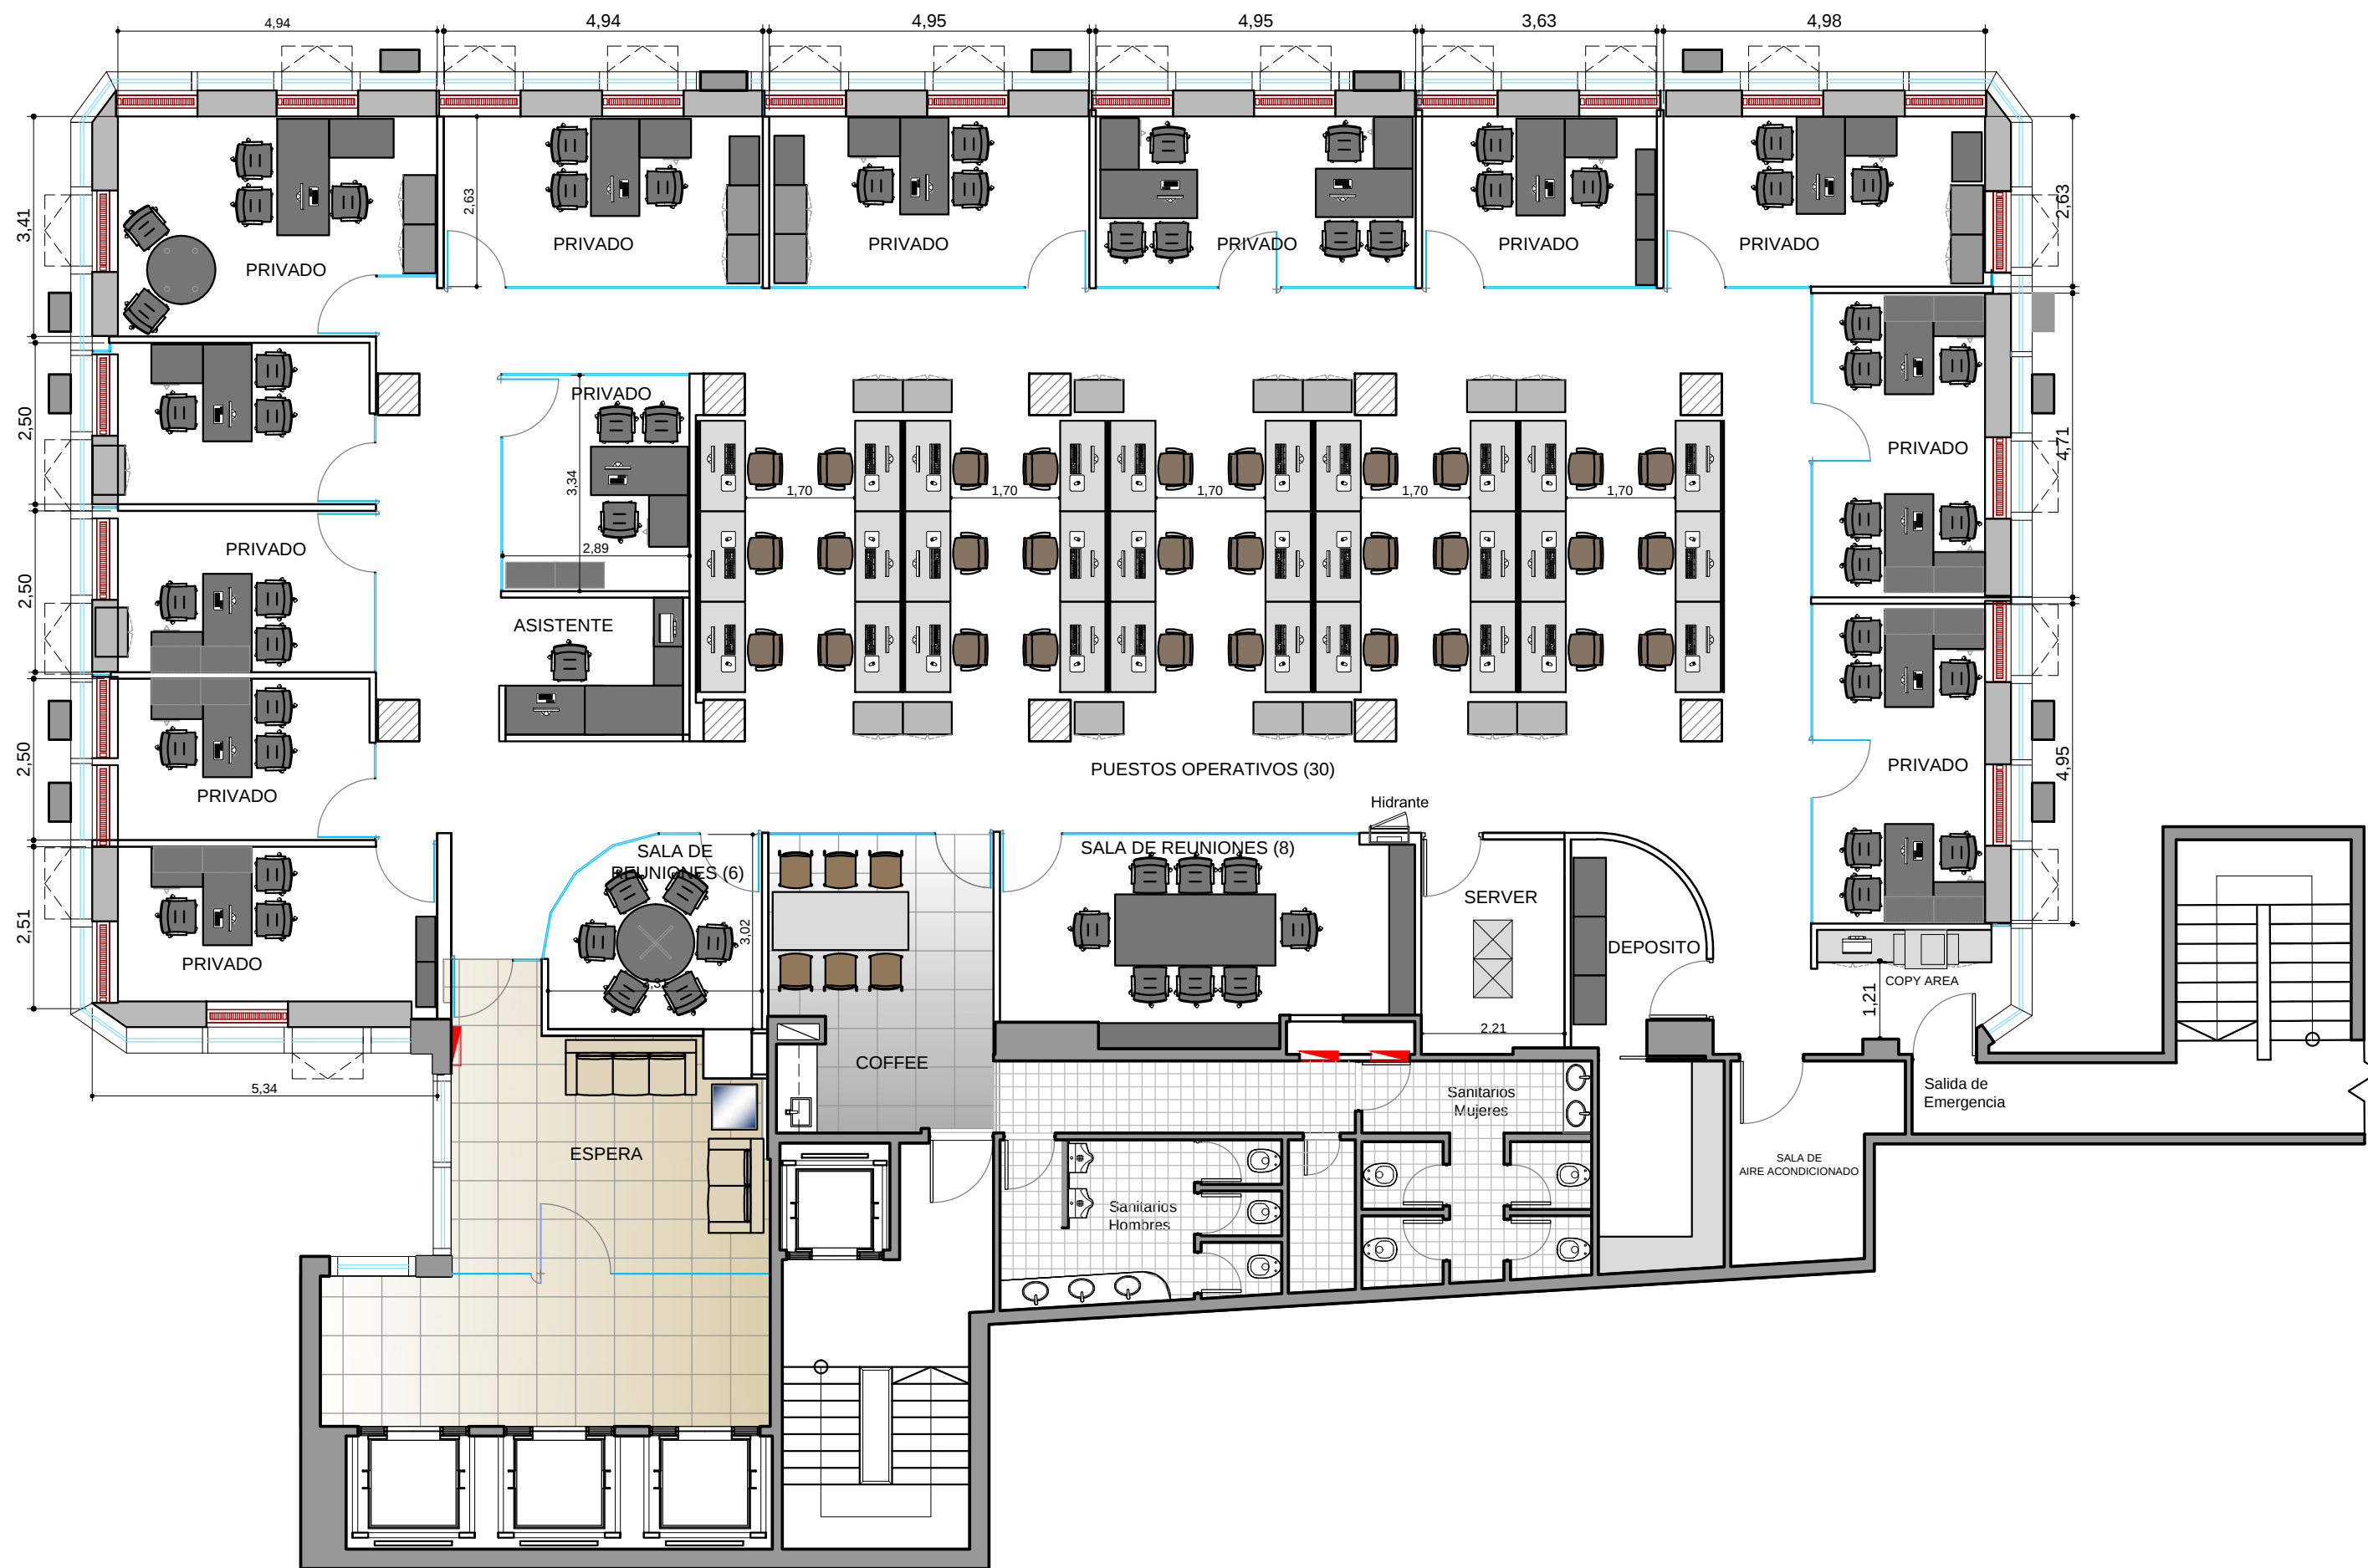


UBICACION: CARLOS PELEGRINI 1023 – 10° PISO

P.03 PLANO DE EQUIPAMIENTO

REFERENCIAS TABIQUERIA

- TABIQUE VIDRIO SIMPLE
- TABIQUE DURLOCK - Espesor 10 cm
- MAMPOSTERIA EXISTENTE
- ESTRUCTURA DE HPAP

REFERENCIAS SOLADOS

- | ITEM | |
|------|--|
| | PISO VINILICO SEMIFLEXIBLE
300 x 300 mm e: 3.2 mm |
| | PISO PORCELLANATO
60 x 60 - venato claro. |
| | ALFOMBRA - OFFICE II - MELLER |

OFICINAS EDEN - 10°PISO

PLANO: LAYOUT EQUIPAMIENTO

ESCALA: 1:100

FECHA: 27 DE MAYO DE 2010

PROYECTISTA FM – MJT

ARCHIVO: P3. PLANO DE EQUIPAMIENTO

XREF:

NOTAS: APTO COTIZACION

TODAS LAS MEDIDAS SE VERIFICARAN EN OBRA

El proyecto y el diseño indicados en este plano son propiedad intelectual de Contract Rent S.A. Esta prohibido su utilizacion total o parcial sin la expresa autorizacion escrita de la empresa.

contract

CONTRACT ARGENTINA
Tucuman 117 7° Piso (C1049AAC)
Buenos Aires . Argentina
Tel. / Fax : 54 (11) 4516-0722
info@contract.com.ar
www.contract.com.ar