



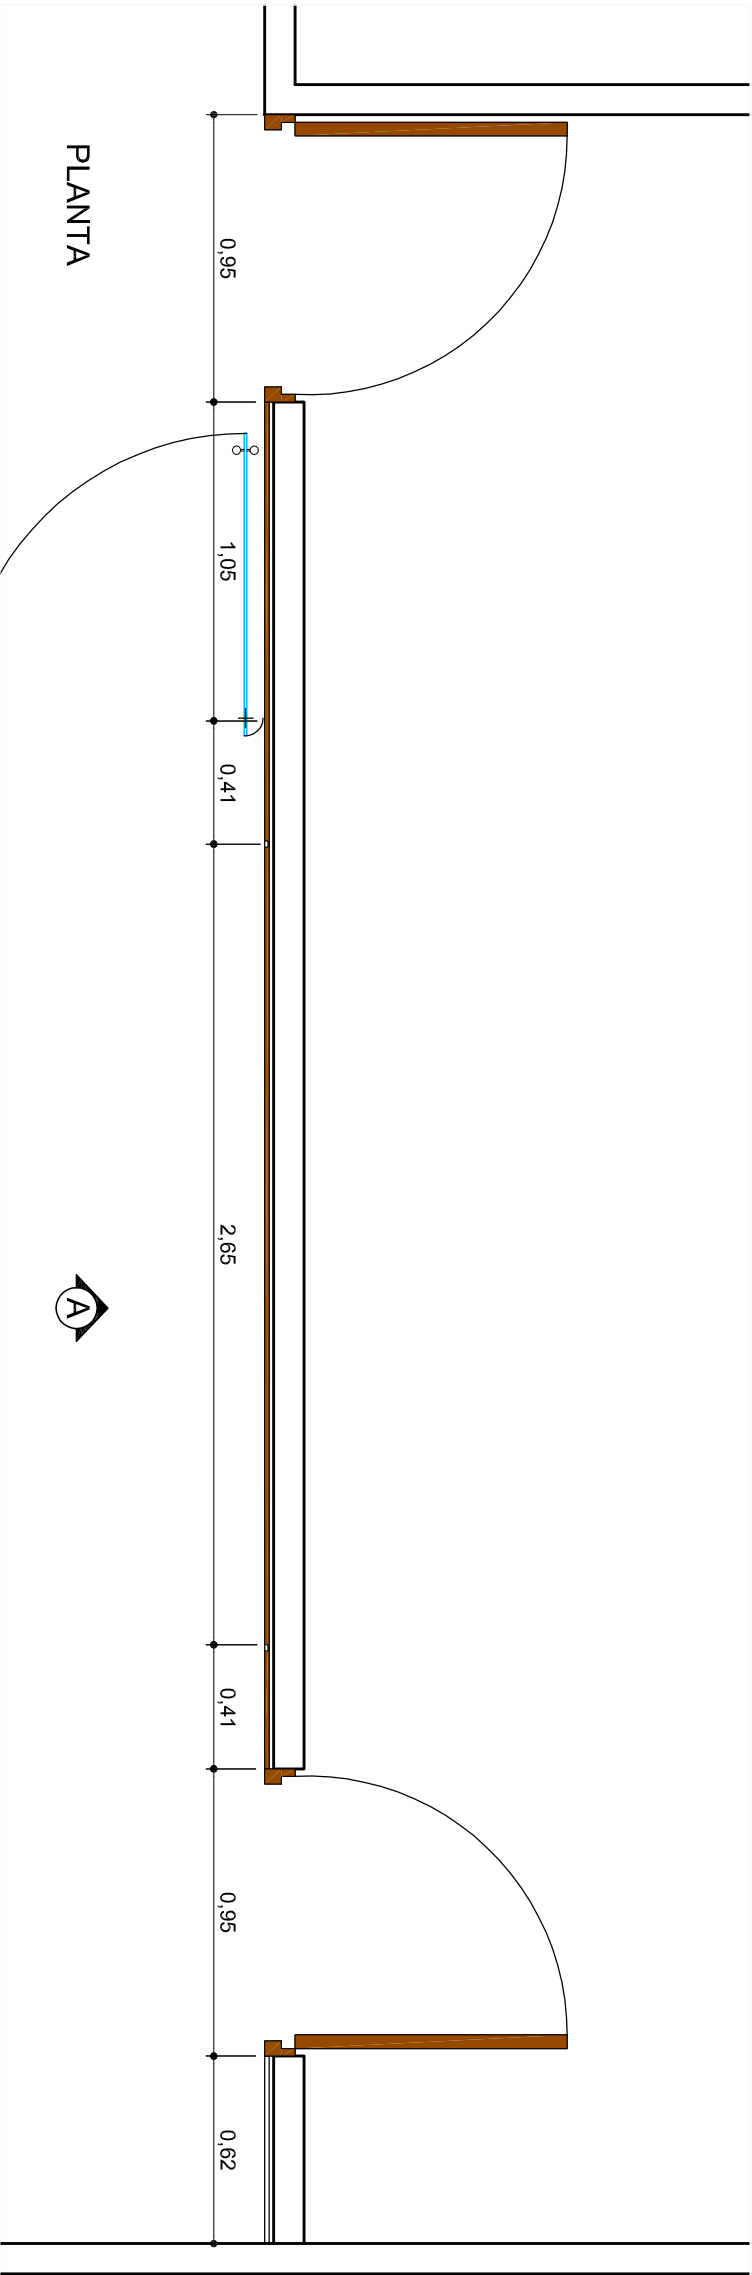

PLANTA

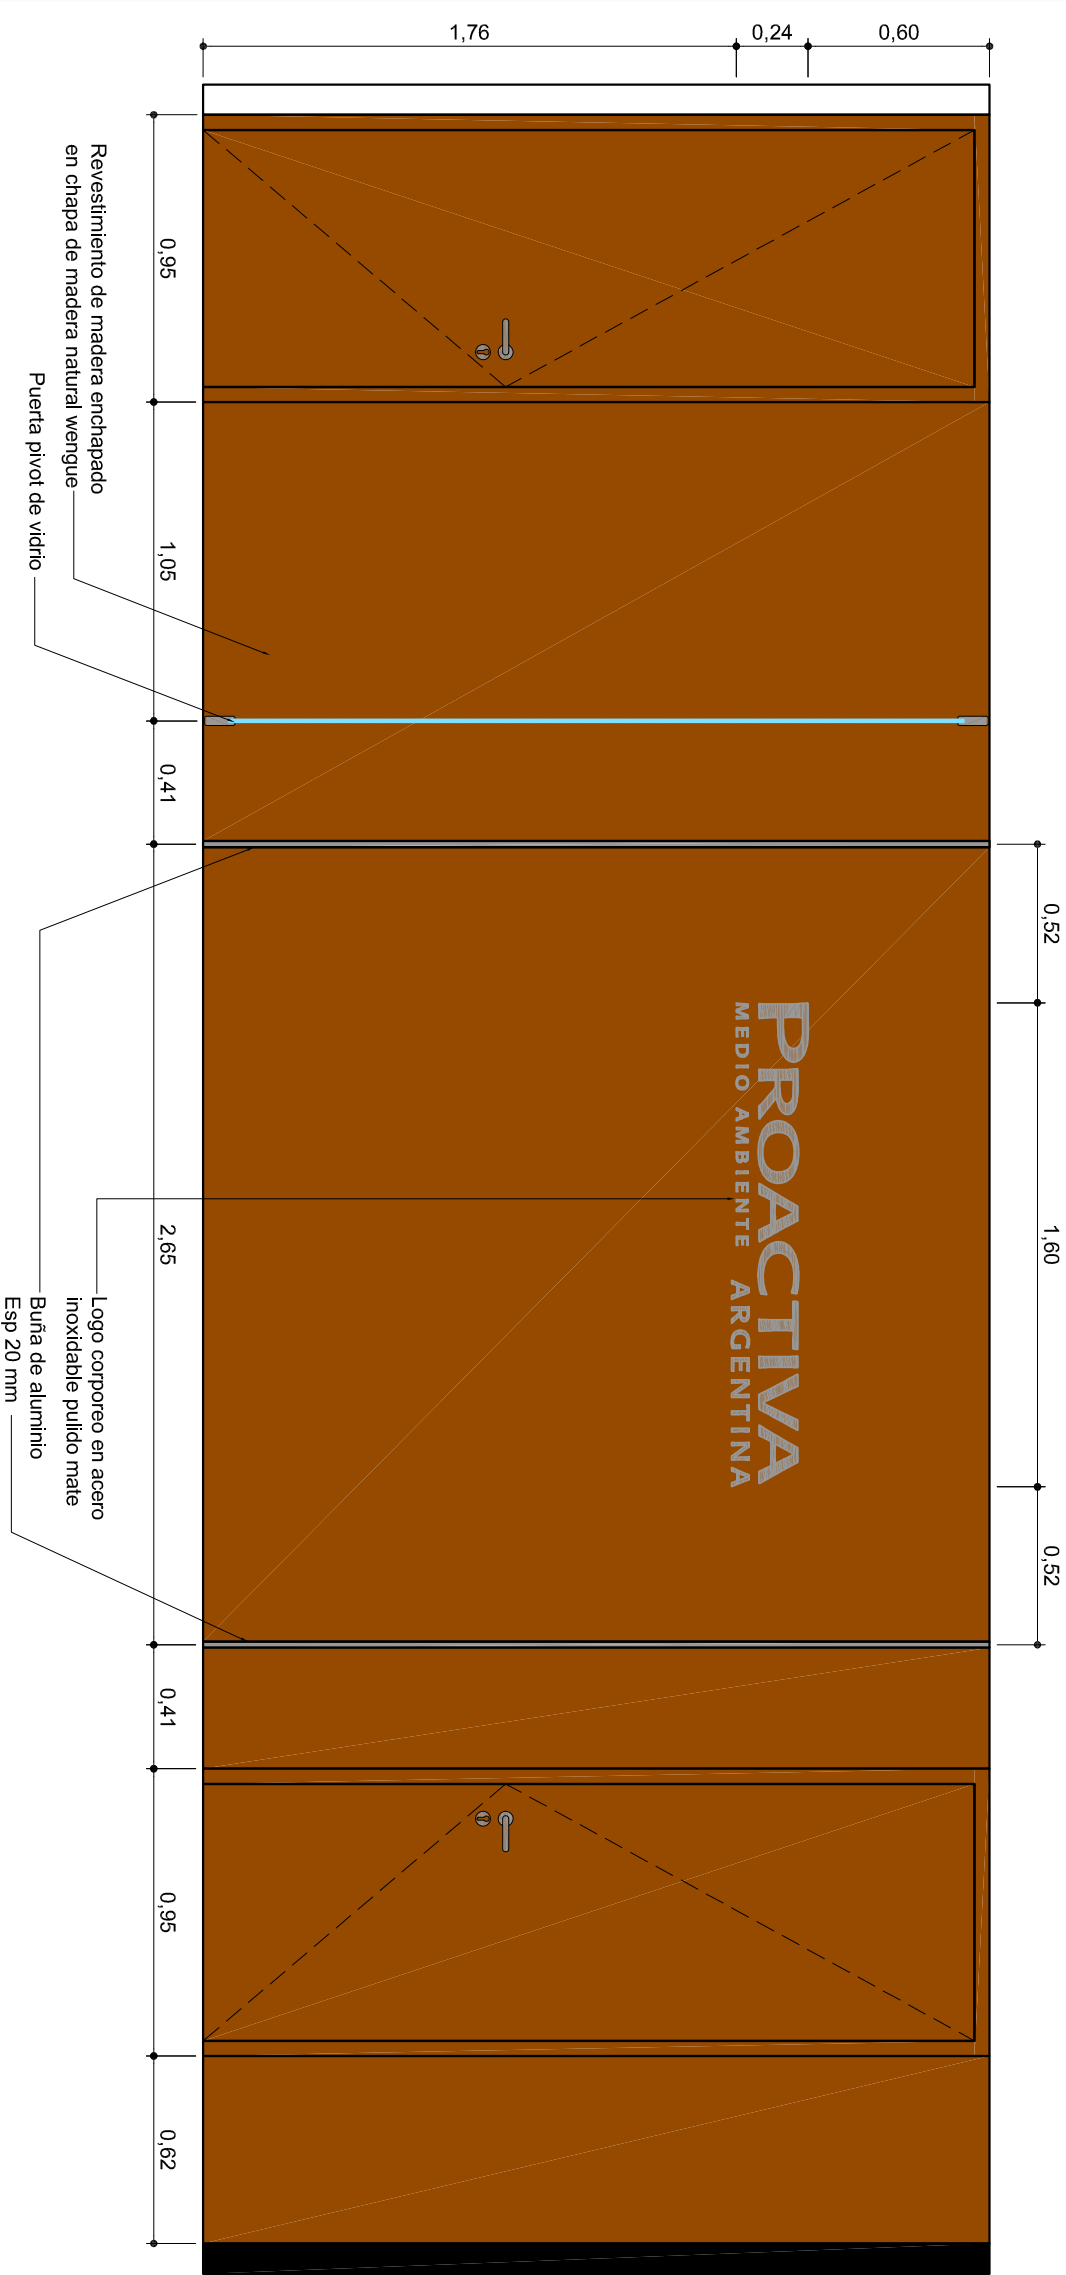

VISTA A

PROACTIVA
MEDIO AMBIENTE ARGENTINA

UBICACION: TRONADOR 4890 - PISO 11

PLANO:	REVESTIMIENTO DE MADERA
ESCALA:	1:25
FECHA:	28-06-10
PROYECTISTA	BL
ARCHIVO:	PRM_TRO_REV_P11-01_V02
XREF:	PRM_TRO_EQ_P11-01_V07
NOTAS:	APTO COTIZACION
TODAS LAS MEDIDAS SERAN VERIFICADS EN OBRA	

El proyecto y el diseño indicados en este plano son propiedad intelectual de Contract Rent S.A. Esta prohibido su utilizacion total o parcial sin la expresa autorizacion escrita de la empresa.



CONTRACT ARGENTINA
Tucuman 117 7º Piso (C1049AAC)
Buenos Aires. Argentina
Tel./ Fax : 54 (11) 4516-0722
info@contract.com.ar
www.contract.com.ar