


GARGANTA PARA PANTALLA DE MULTIMEDIA
SEGUN MEDIDAS INDICADAS EN PLANO
SECTOR LATAM
SALA DE REUNIONES (Cantidad 3)
SALA DE MARKETING (Cantidad 1)

SALA DE REUNIONES - LATAM
NUEVA UBICACION DE ARTEFACTOS DE ILUMINACION Y REJAS DE AIRE ACONDICIONADO

GARGANTA PARA PANTALLA DE MULTIMEDIA
SEGUN MEDIDAS INDICADAS EN PLANO
SECTOR ARGENTINA
SALA DE REUNIONES (Cantidad 3)

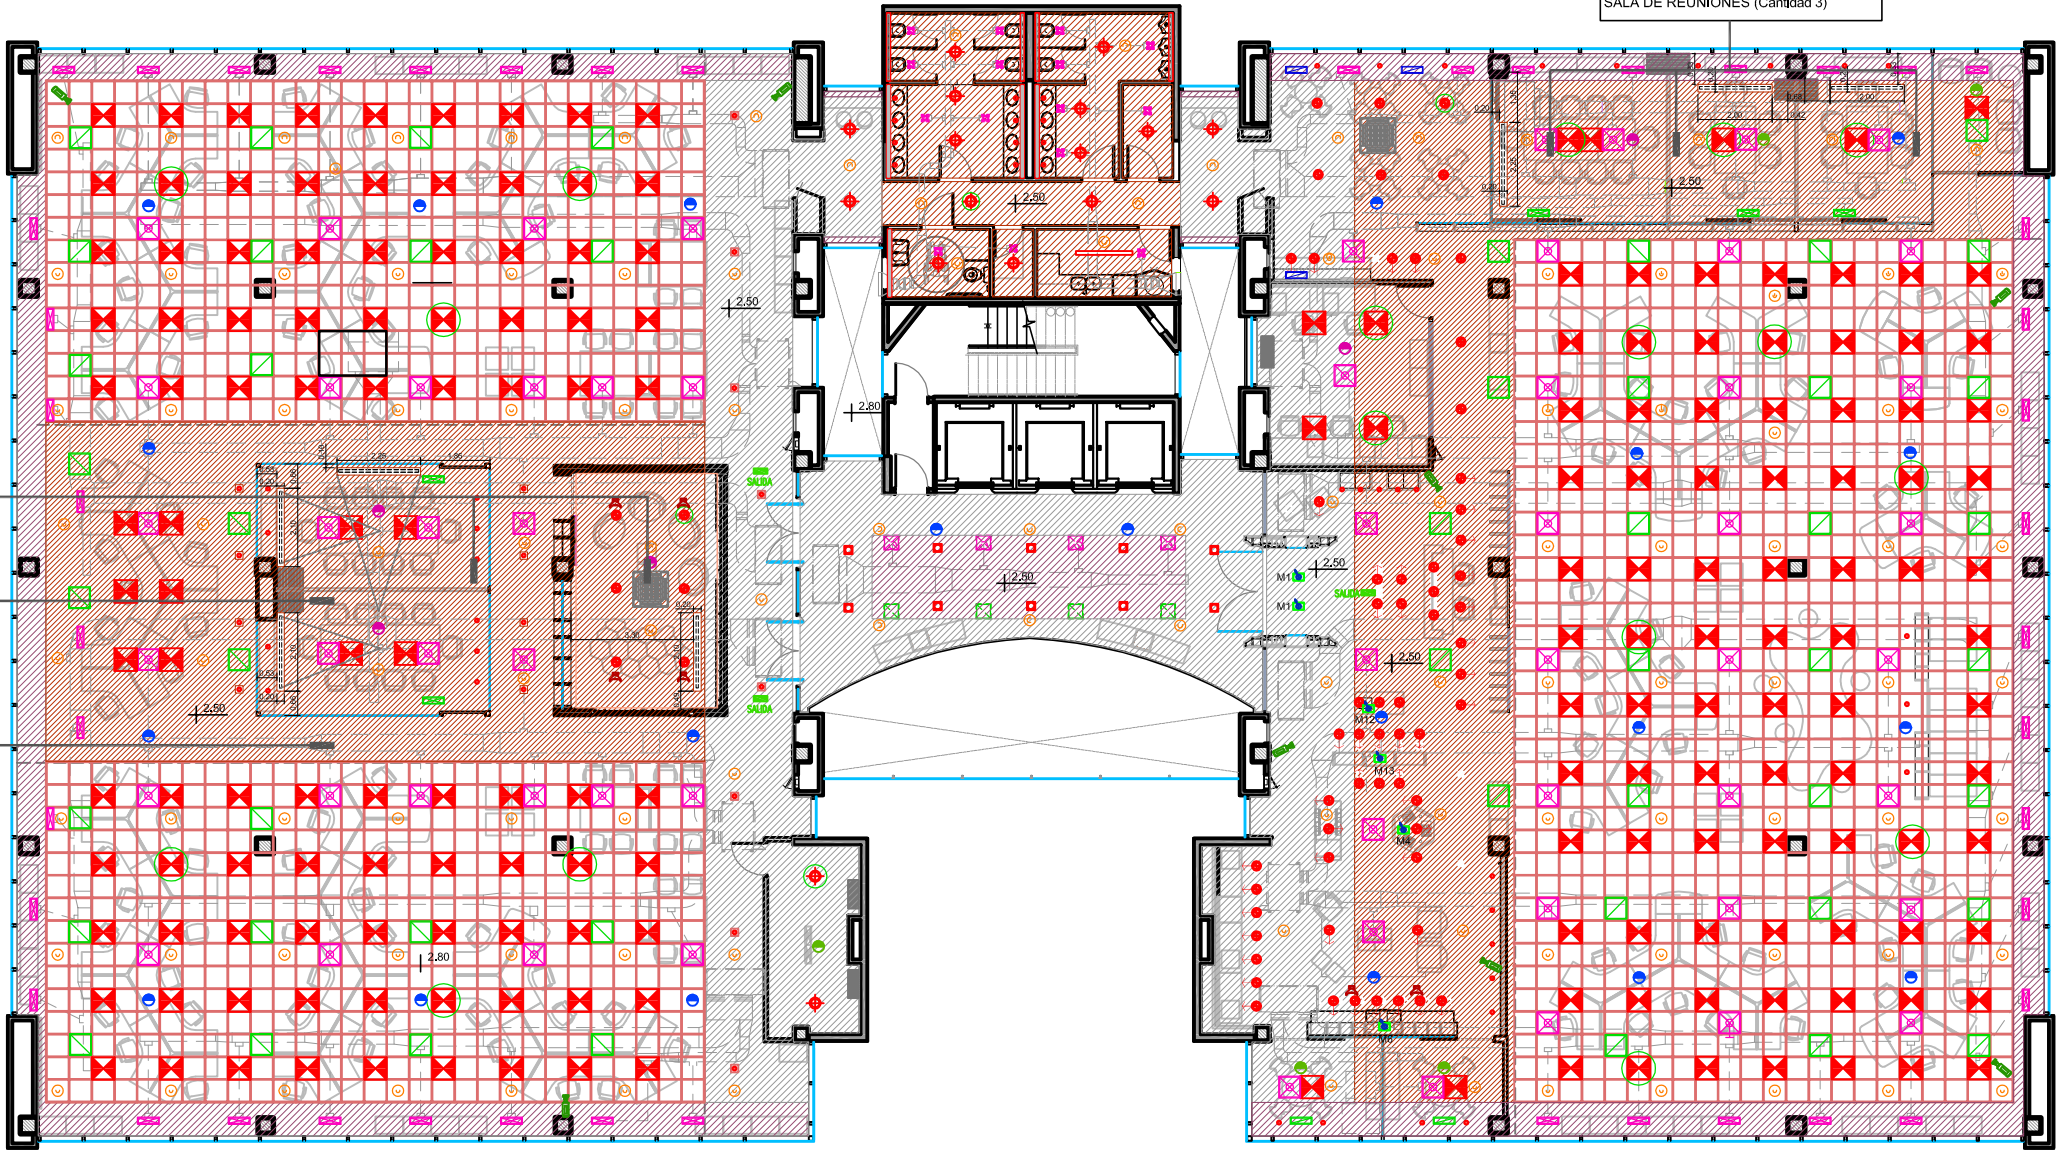

DETECTOR A REUBICAR
DETECTOR NUEVO

REFERENCIAS

ITEM

- CEI LORRASO PLACA DE DURLOCK CONTINUO EXISTENTE H=2.80M - VER PLEGUE DE ESPECIFICACIONES TECNICAS
- CEI LORRASO PLACA DE DURLOCK CONTINUO EXISTENTE H=2.80M - VER PLEGUE DE ESPECIFICACIONES TECNICAS
- CEI LORRASO PLACA DE DURLOCK CONTINUO NUEVO H=2.80M - VER PLEGUE DE ESPECIFICACIONES TECNICAS
- CEI LORRASO PLACA DE DURLOCK CONTINUO NUEVO H=2.80M - VER PLEGUE DE ESPECIFICACIONES TECNICAS



UBICACION: EDISON 2500 - 2° PISO

P.04 CIELORRASO - LUMINARIAS

REFERENCIAS

ITEM

- LUMINAC - MODELO OFFICE C130D
- IDEM ANTERIOR CON LUZ DE EMERGENCIA
- LUCICOLA - MODELO TECHNO COLOR BLANCO 1X50W
- LUCICOLA - MODELO TECHNO COLOR BLANCO 1X50W
- IDEM ANTERIOR CON LUZ DE EMERGENCIA
- LUCICOLA - MODELO MABE COLOR BLANCO 1X50W
- LUCICOLA - MODELO SER COLOR BLANCO 1X50W
- LUCICOLA - MODELO TOP I ET 036 - 2X28W
- IDEM ANTERIOR CON LUZ DE EMERGENCIA
- TUBO FLUORESCENTE MARCA LUMINAC 1X58 DELTA 108
- LUMINAC - MODELO 978PM - 2X30W
- LED PERIMETRAL (OSRAM)
- SPRINKLER
- DETECCION
- CAMARA DE SEGURIDAD

PLANO: CIELORRASO

ESCALA: 1:100

FECHA: 22 DE ABRIL DE 2010

PROYECTISTA: FM

ARCHIVO: NA_ED_CIE_002_V04

XREF: NA_ED_EQ_002_V08

NOTAS: APTO COTIZACION

TODAS LAS MEDIDAS SE VERIFICARAN EN OBRA

El proyecto y el diseño indicados en este plano son propiedad intelectual de Contract Rent S.A. Esta prohibido su utilizacion total o parcial sin la expresa autorizacion escrita de la empresa.

contract

CONTRACT ARGENTINA
Tucuman 117 - 7° Piso - (C1048AAC)
Buenos Aires - Argentina
Tel. / Fax : 54 (11) 4516-0722
Info@contract.com.ar
www.contract.com.ar