




UBICACION: H YRIGOYEN 2567 SAN JUSTO

M.3 COMUNICACION VISUAL


M3 COMUNICACION VISUAL

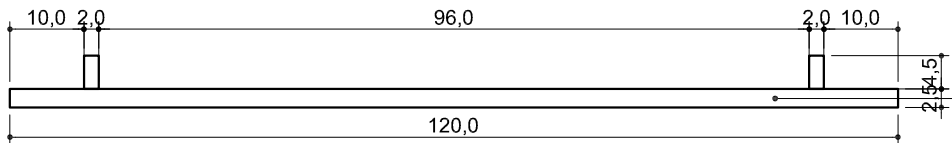

CORTE BB
COMUNICACION VISUAL
ESC. 1:10


VISTA 01

Panel en mdf e 25 mm, de melamina texturada blanca para aplicacion de adhesivo vinilico de comunicacion visual.

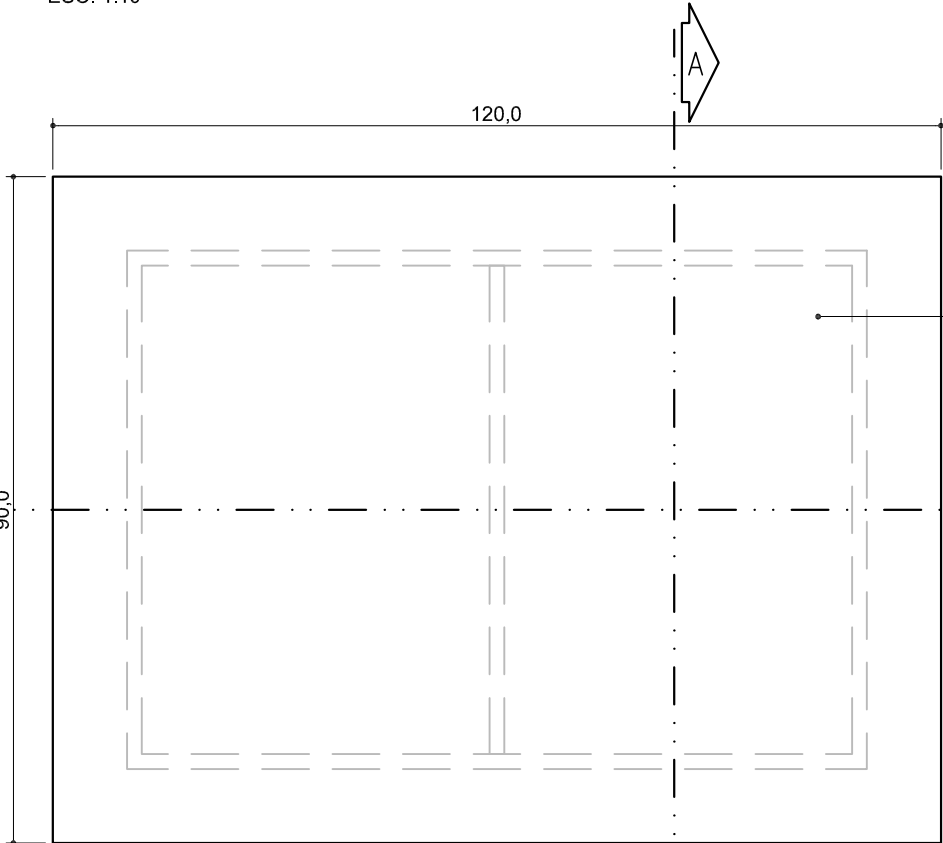

VISTA 01
COMUNICACION VISUAL
ESC. 1:10

Panel en mdf e 25 mm, de melamina texturada blanca para aplicacion de adhesivo vinilico de comunicacion visual.

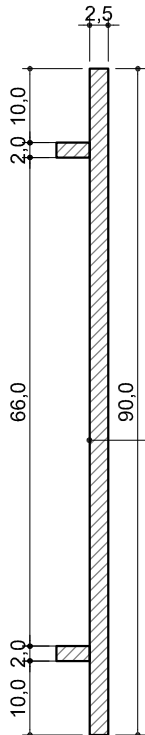

Panel en mdf e 25 mm, de melamina texturada blanca para aplicacion de adhesivo vinilico de comunicacion visual.

CORTE AA
COMUNICACION VISUAL
ESC. 1:10

PLANO: COMUNICACION VISUAL

ESCALA: 1:10

FECHA: 08/03/10

PROYECTISTA FM

ARCHIVO: M3 COMUNICACION VISUAL

XREF:

NOTAS: APTO COTIZACION

TODAS LAS MEDIDAS SE VERIFICARAN EN OBRA

El proyecto y el diseño indicados en este plano son propiedad intelectual de Contract Rent S.A. Esta prohibido su utilizacion total o parcial sin la expresa autorizacion escrita de la empresa.

contract

CONTRACT ARGENTINA
Tucuman 117 7º Piso (C1049AAC)
Buenos Aires . Argentina
Tel. / Fax : 54 (11) 4516-0722
info@contract.com.ar
www.contract.com.ar