

REFERENCIAS


- OPERACIONES
- TECNOLOGIAS DE LA INFORMACION

MULTIFUNCION

LASER BLANCO Y NEGRO

LASER ESPECIAL

LASER COLOR

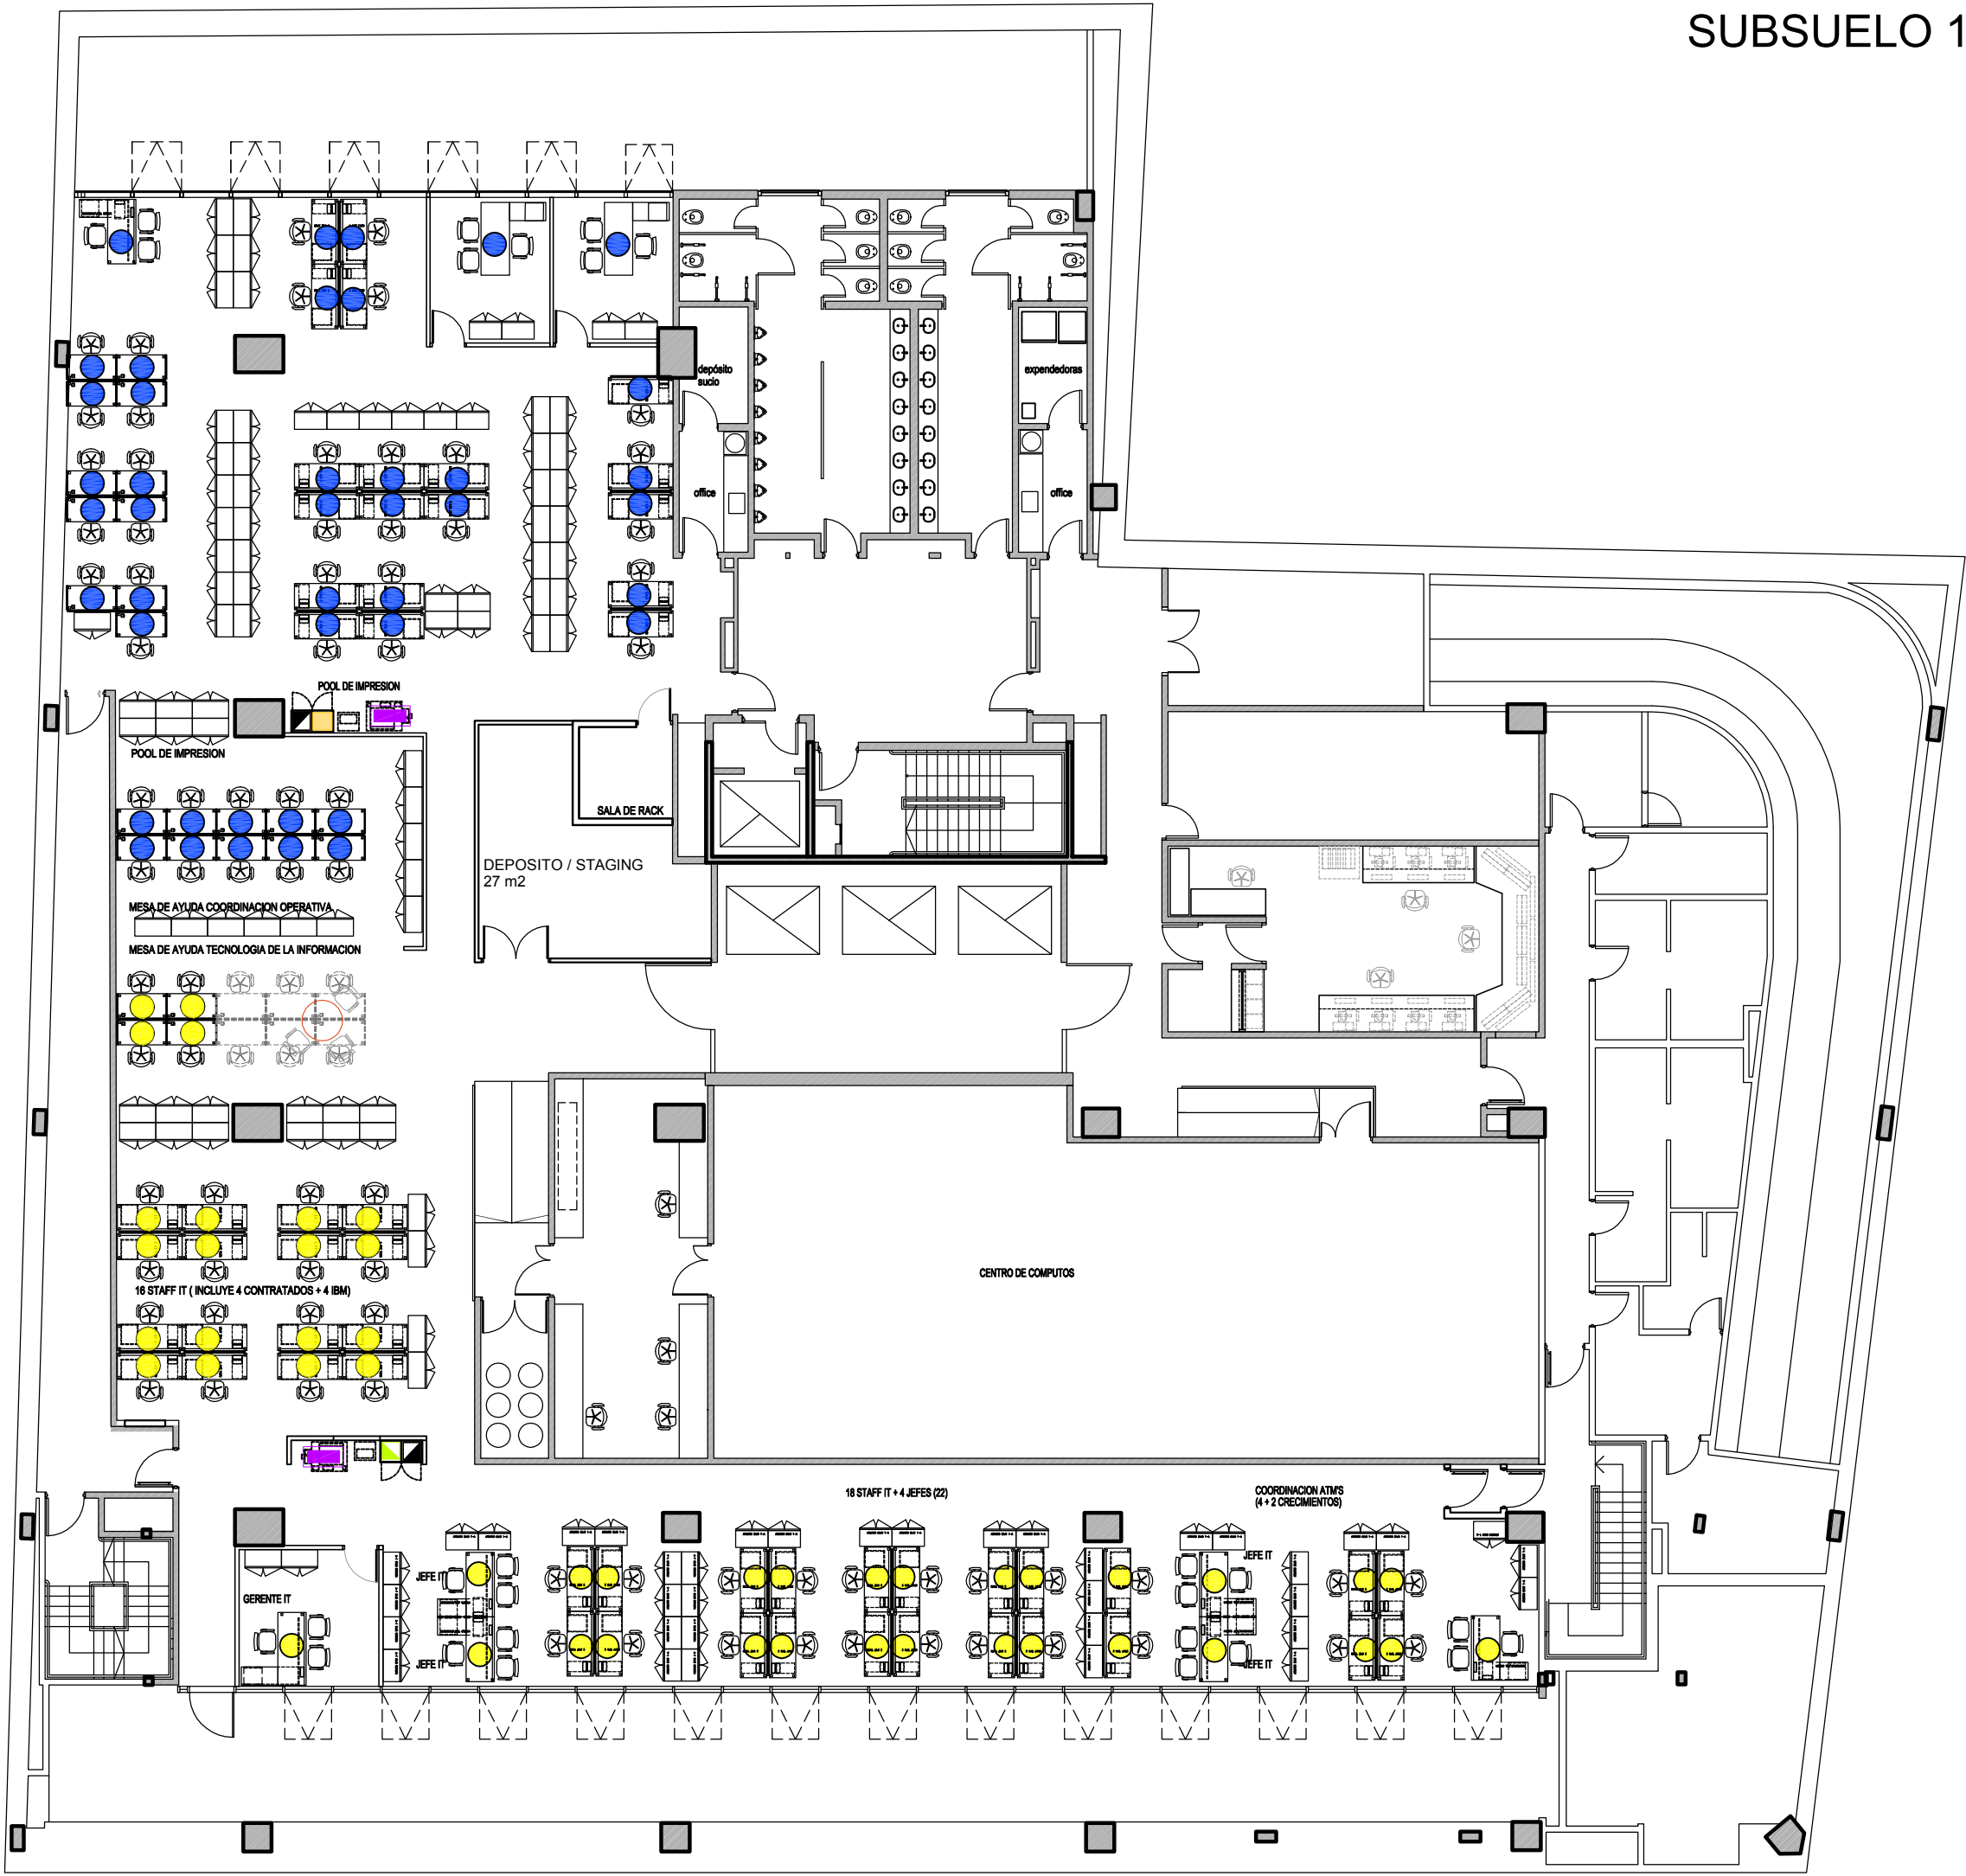

SUBSUELO 1

REFERENCIAS

NOTAS

TODAS LAS MEDIDAS DEBERAN SER VERIFICADAS EN OBRA

REV.	FECHA	TITULO	DIBUJO	REVISO	APROBO
06	03-08-10	EMISION IDEM ANTERIOR PARA OBRA			
05	20-07-10	EMISION PARA APROBACION			
04	27-05-10	EMISION PARA APROBACION			
03	20-04-10	EMISION PARA COMENTARIOS			
02	23-03-10	EMISION PARA COMENTARIOS			
01	17-03-10	EMISION PARA COMENTARIOS			

EMPRESA: **SUPERVIELLE**

OBRA: **Obra
EDIFICIO BARTOLOME MITRE 434**

PLANO: **LAYOUT
SS1 - PRIMER SUBSUELO**

REV. **06**

PLANO N° **LO-SS1**

ESCALA: 1:125