
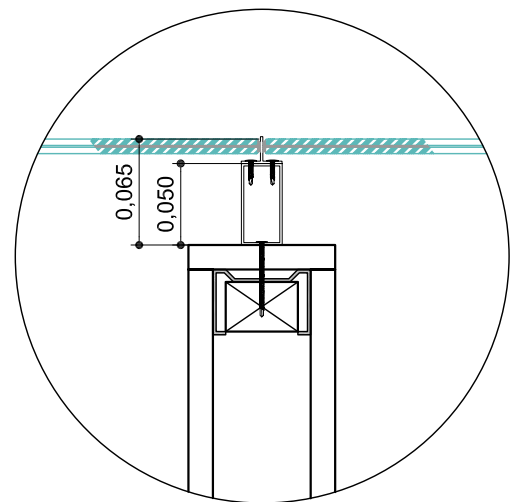


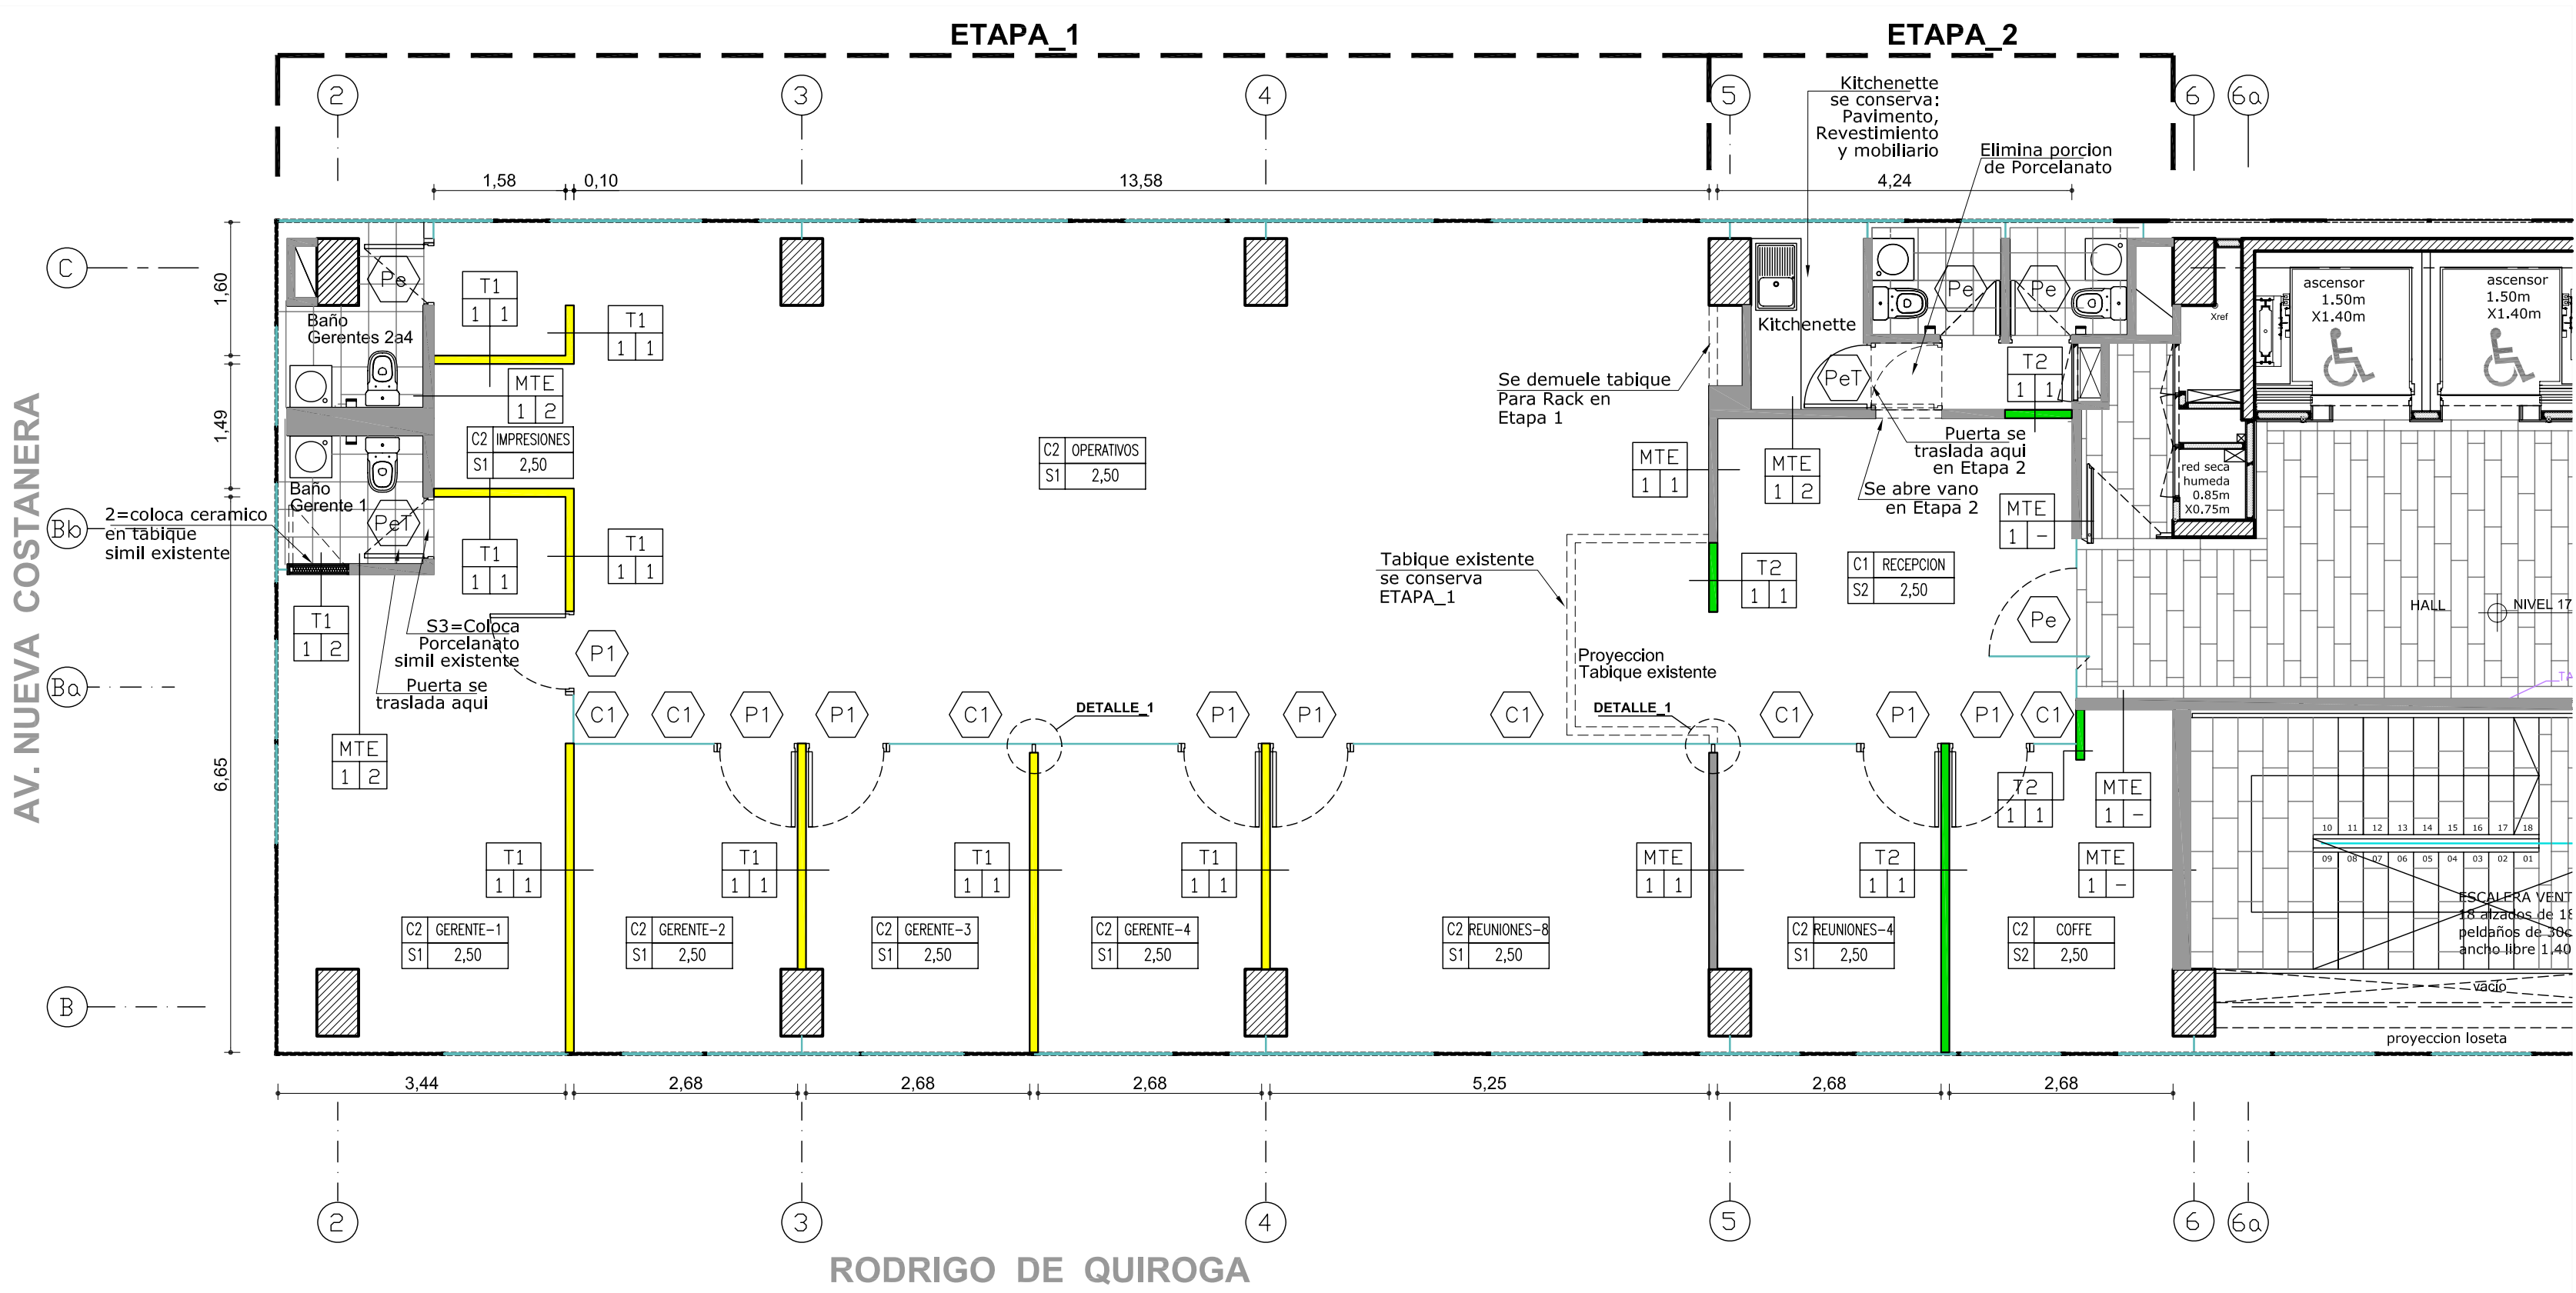

DETALLE 1: ENCUENTRO TABIQUE CON CRISTAL
ESCALA 1: 5

REFERENCIAS

- TE 1 Indica tipo de tabique
- x/y Indica tipo de terminación
- Indica tipo de terminación

REFERENCIAS TIPOS DE TABIQUES

- MTE Muro y/o Tabique existente.
- T1= Tabique volcometal 60x38x0,5, 1 plancha de volcanta ST 15mm por ambas caras, aislación en lana mineral 50mm. CONSTRUYE EN ETAPA 1
- T2= Tabique volcometal 60x38x0,5, 1 plancha de volcanta ST 15mm por ambas caras, aislación en lana mineral 50mm. CONSTRUYE EN ETAPA 2

REFERENCIAS TIPOS DE TERMINACION EN TABIQUES

- 1 = Pintura esmalte al agua satinado, Sherwin Williams, color a definir.
- 2 = Revestimiento cerámico se CONSERVA. En Bano Gerente_1 se coloca en traslado de puerta, simil existente.

- Indica tipo de cielo raso C xxxx Indica nombre del recinto
- Indica tipo pavimento S xxxx Indica altura del recinto

REFERENCIAS TIPOS DE PAVIMENTO

- S1 = Alfombra en palma, modelo a definir.
- S2 = Madera Natural, tipo y tono a definir.
- S3 = Porcelanato se CONSERVA. En Bano Gerente_1 se coloca en traslado de puerta, simil existente.

REFERENCIAS TIPOS DE CIELO RASO

- C1 = Cielo raso volcometal, plancha volcanta ST 10mm, huincha, empaste y pulido para recibir terminación Latex blanco cod. a definir de Sherwin Williams.
- C2 = Cielo Americano tipo Monet linea Casapiano de Volán, canto rebajado, perfil angosto, color blanco.

REFERENCIAS PUERTAS Y CRISTALES

- P Indica tipo de Puerta
- Pe = Puertas existentes - NO se modifican.
- PeT = Puertas existentes - SE TRASLADAN.
- P1 = Puerta enchapada en madera de Cedro 96x250x20cm. Incluye set de marcos de madera de Cedro 2x4" para puertas.
- C Indica cristales.
- C1 = Tabique de cristal, periferia perimetral de aluminio color mate 30x15mm, vidrio laminado 4+4mm, grafica según dise ño.

El proyecto y el diseño indicados en este plano son propiedad intelectual de Contract Chile S.A. Esta prohibido su utilización total o parcial sin la expresa autorización escrita de la empresa.

contract

CONTRACT CHILE
Darío Urzúa 1955.
Providencia, Santiago, Chile
Tel.: 205 44 71 Fax: 2049188
www.contract.cl