AgroBerries

1 PLANTA

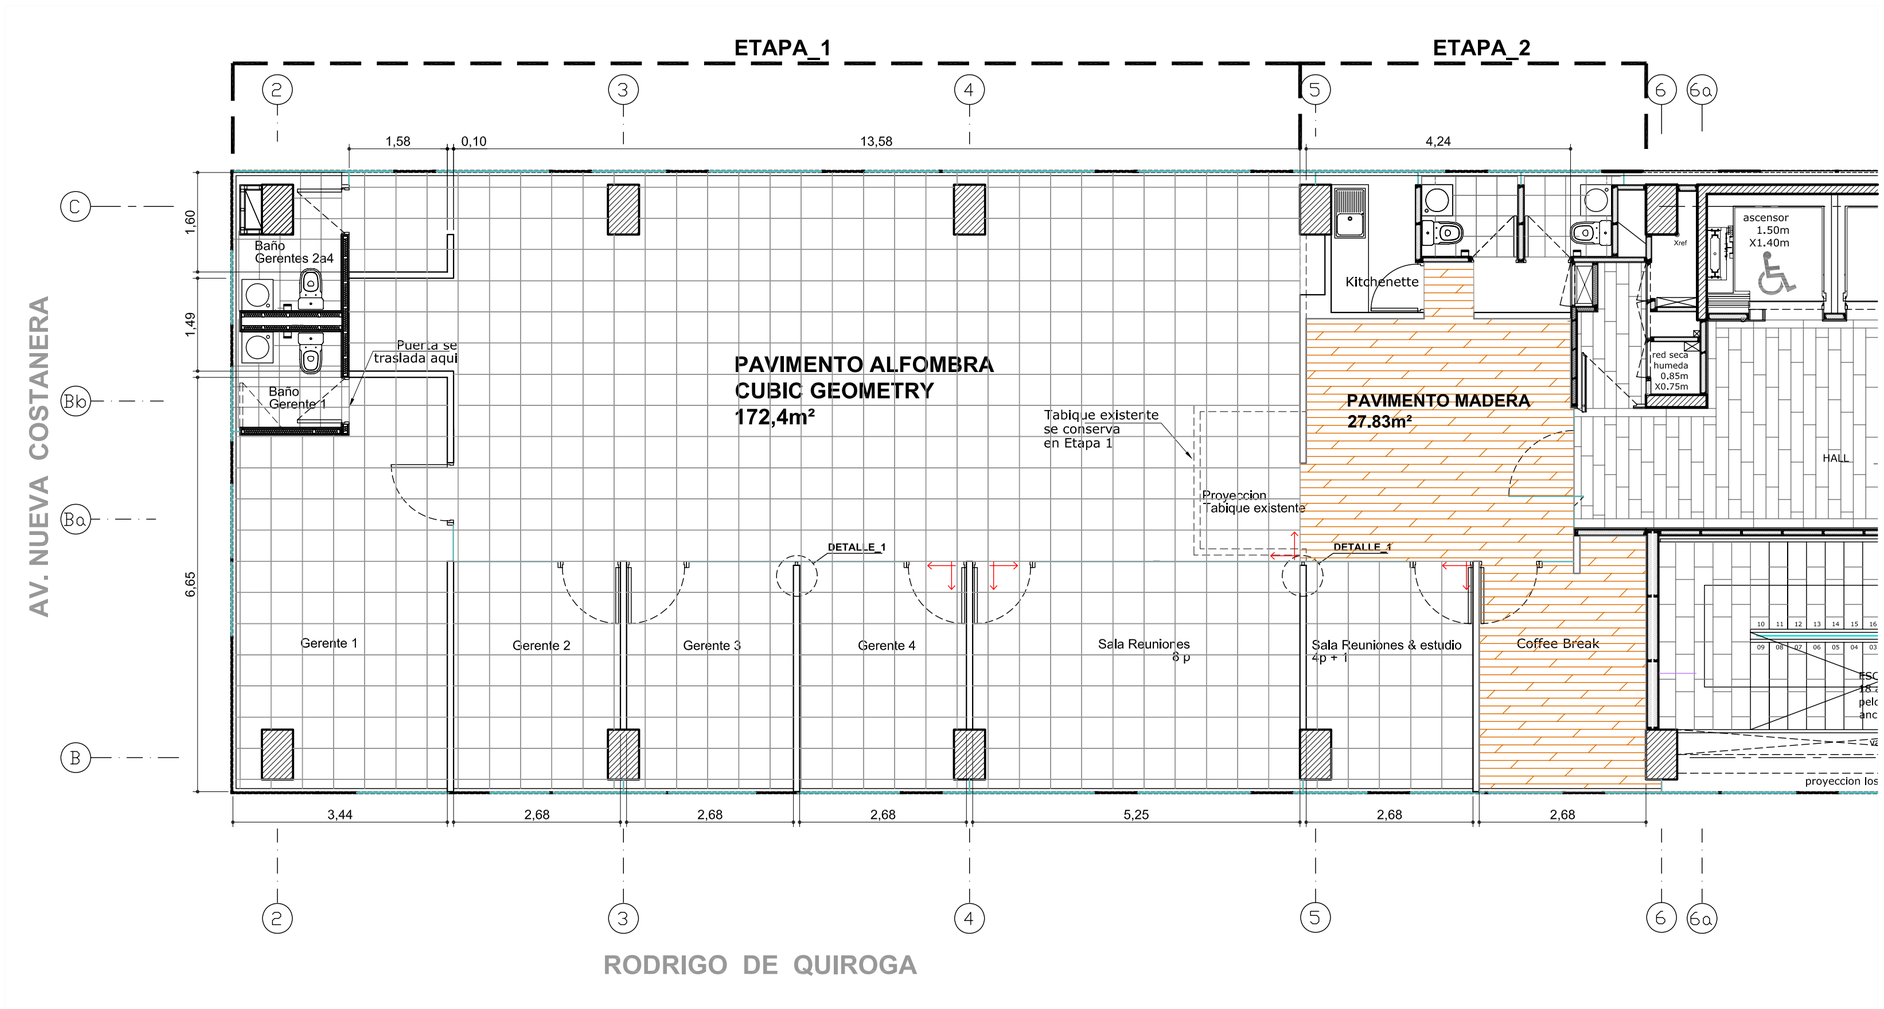

SIMBOLOGIA

PAV Pn°

PAVIMENTACION

P01 ALFOMBRA BUCLE, ALTO TRÁFICO mod. CUBIC-GEOMETRY cod. 4288

P02 PORCELANATO. mod. LUNA PU 30X60

INDICA INICIO DE PARTIDAS

NOTA1: INICIO DE PARTIDAS INDICADA EN PLANO

N

El proyecto y el diseño indicados en este plano son propiedad intelectual de Contract Chile S.A. Esta prohibido su utilización total o parcial sin la expresa autorización escrita de la empresa.

contract
CONTRACT CHILE
Darío Urzúa 1955.
Providencia. Santiago. Chile
Tel. :205 44 71 Fax:2049188
www.contract.cl