



PLANTA OFFICE PISO 5

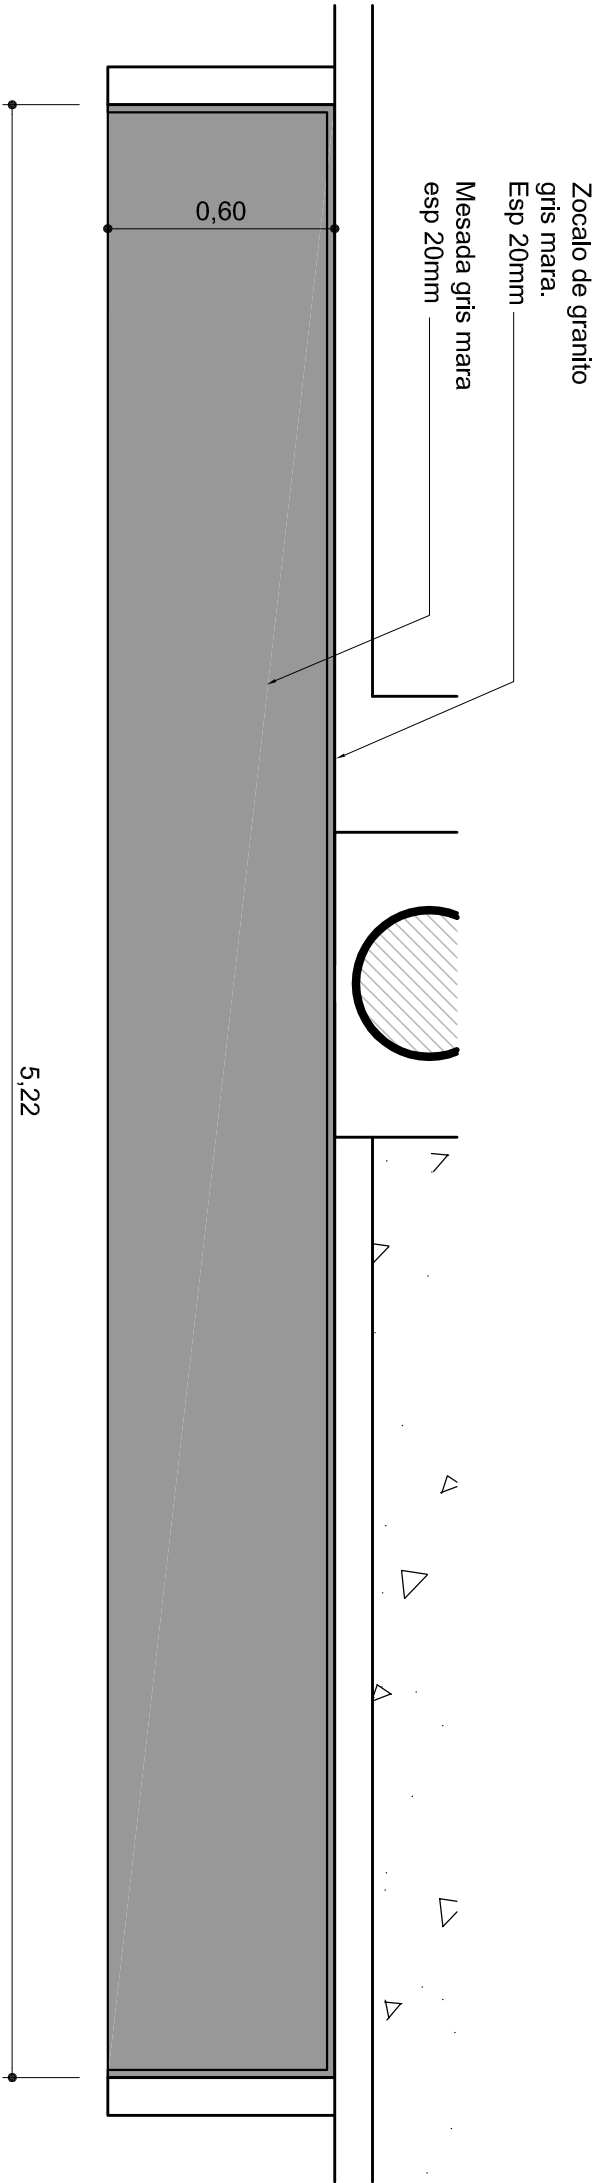

VISTA A

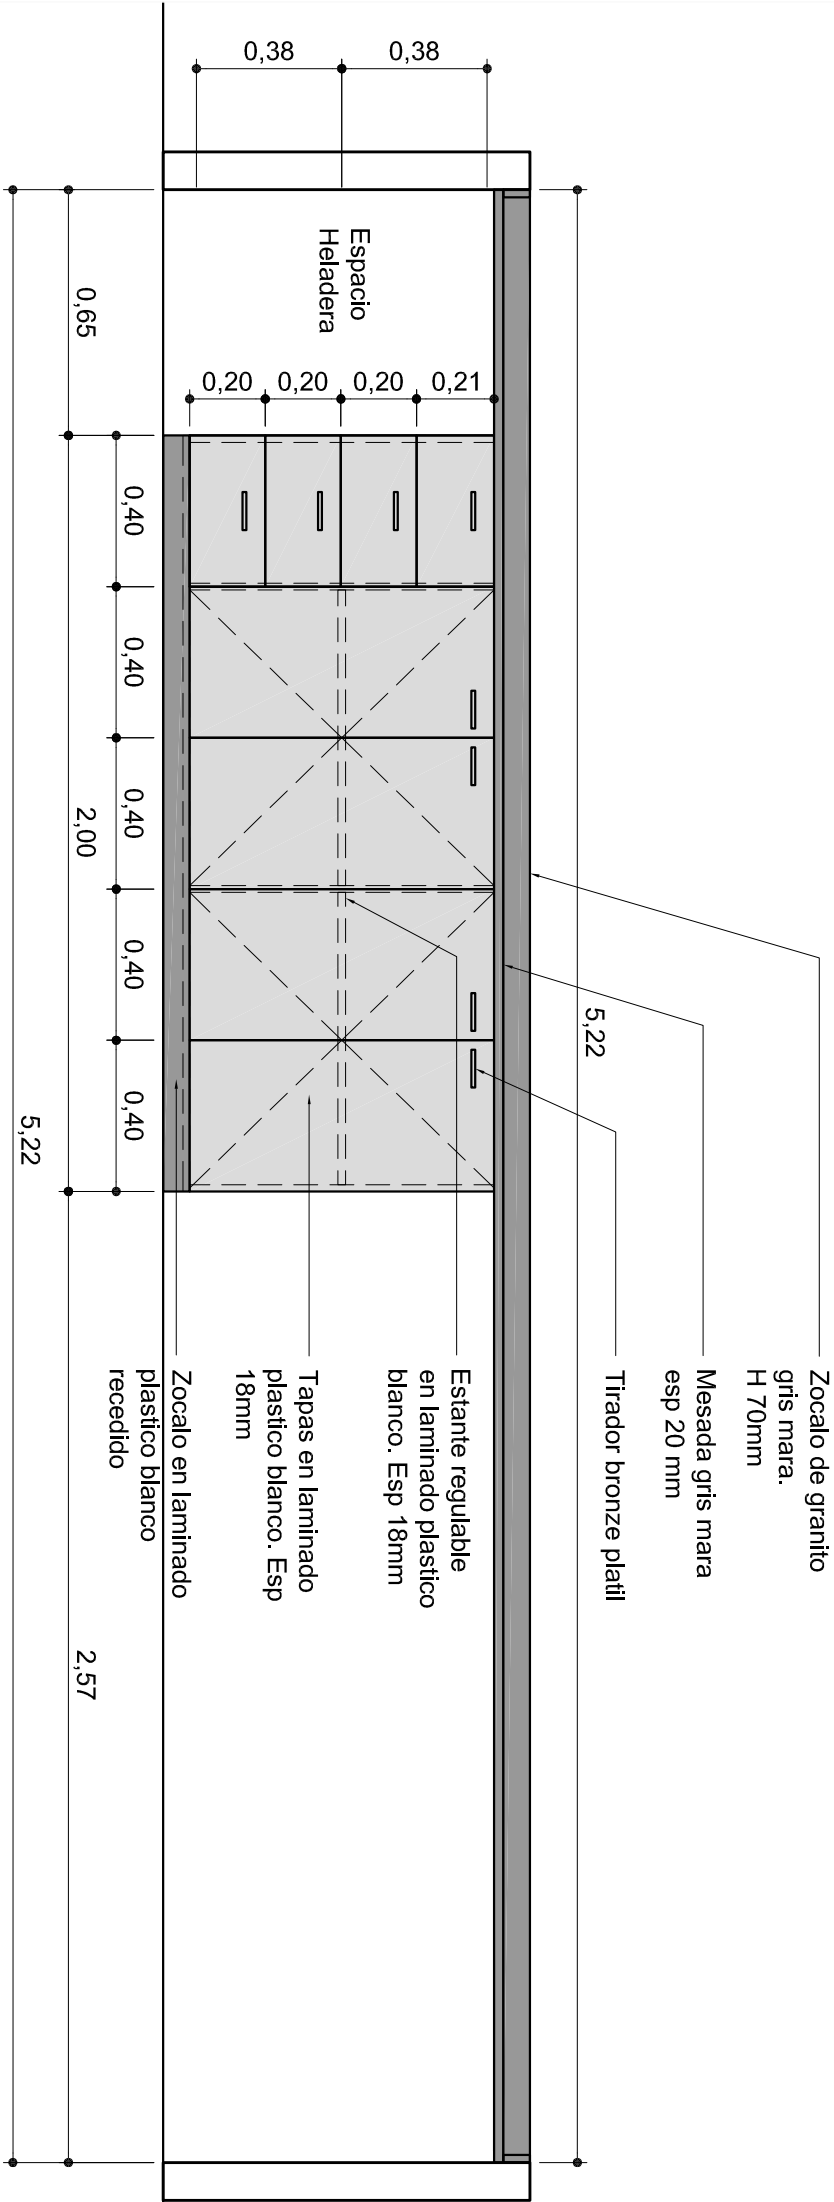

UBICACION: BARTOLOME CRUS 1850 - 5º PISO

PLANO: MUEBLE ESPECIAL OFFICE

ESCALA: 1:20

FECHA: 25-08-10

PROYECTISTA BL

ARCHIVO: MTG_BCR_MEO_P05-01_V01

XREF: MTG_BCR_EQ_P05-01_V21

NOTAS: APTO COTIZACION
TODAS LAS MEDIDAS SERAN VERIFICADS EN OBRA

El proyecto y el diseño indicados en este plano son propiedad intelectual de Contract Rent S.A. Esta prohibido su utilizacion total o parcial sin la expresa autorizacion escrita de la empresa.



CONTRACT ARGENTINA
Tucuman 117 7º Piso (C1049AAC)
Buenos Aires, Argentina
Tel./Fax : 54 (11) 4516-0722
info@contract.com.ar
www.contract.com.ar