


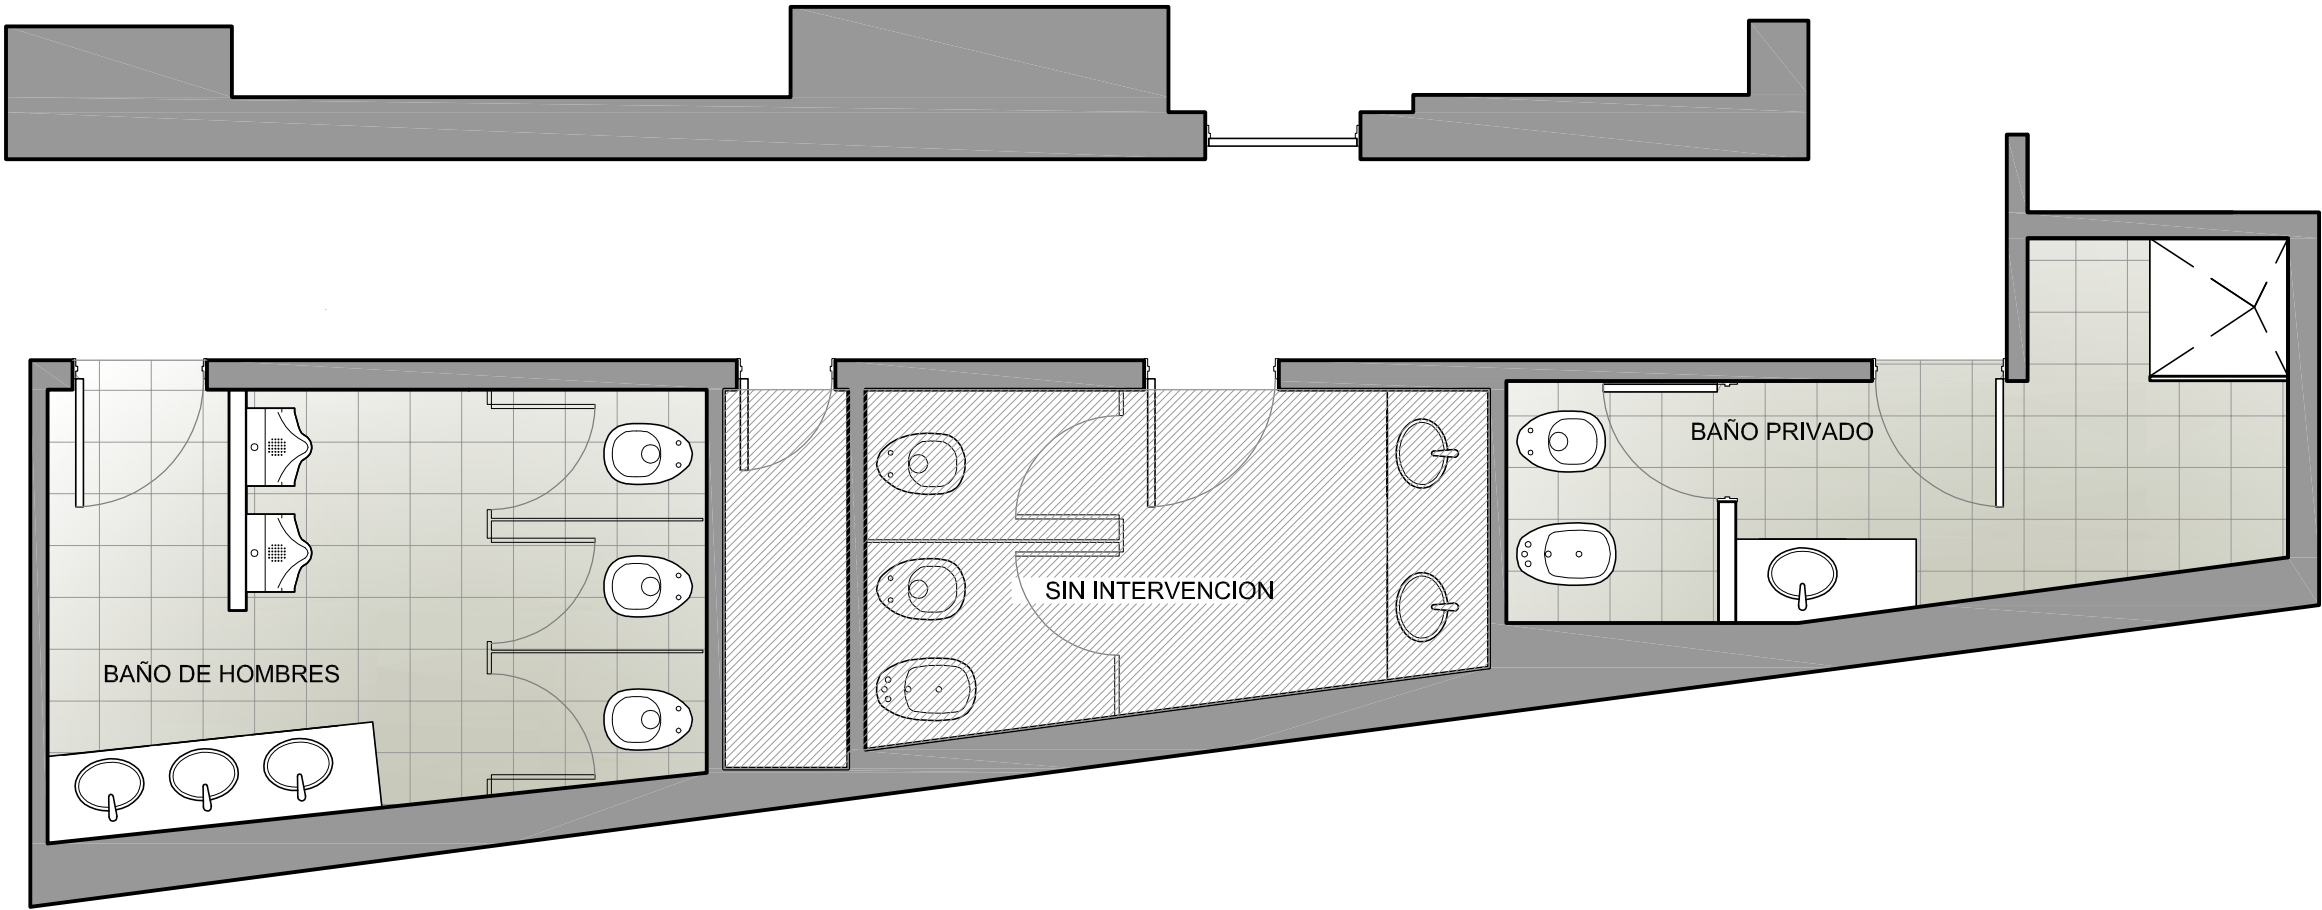

UBICACION: CARLOS PELEGRINI 1023 - 13° PISO

P.11 DETALLE BAÑO P13

PLANO:	DETALLE BAÑO P13
ESCALA:	S/E
FECHA:	08 DE JULIO DE 2010
PROYECTISTA	FM - MJT
ARCHIVO:	P11.BAÑO P13 OP01
XREF:	
NOTAS: APTO COTIZACION	
TODAS LAS MEDIDAS SE VERIFICARAN EN OBRA	

El proyecto y el diseño indicados en este plano son propiedad intelectual de Contract Rent S.A. Esta prohibido su utilizacion total o parcial sin la expresa autorizacion escrita de la empresa.



C O N T R A C T . A R G E N T I N A
Tucuman 117 7° Piso (C1049AAC)
Buenos Aires - Argentina
Tel. / Fax : 54 (11) 4516-0722
Info@contract.com.ar
www.contract.com.ar