


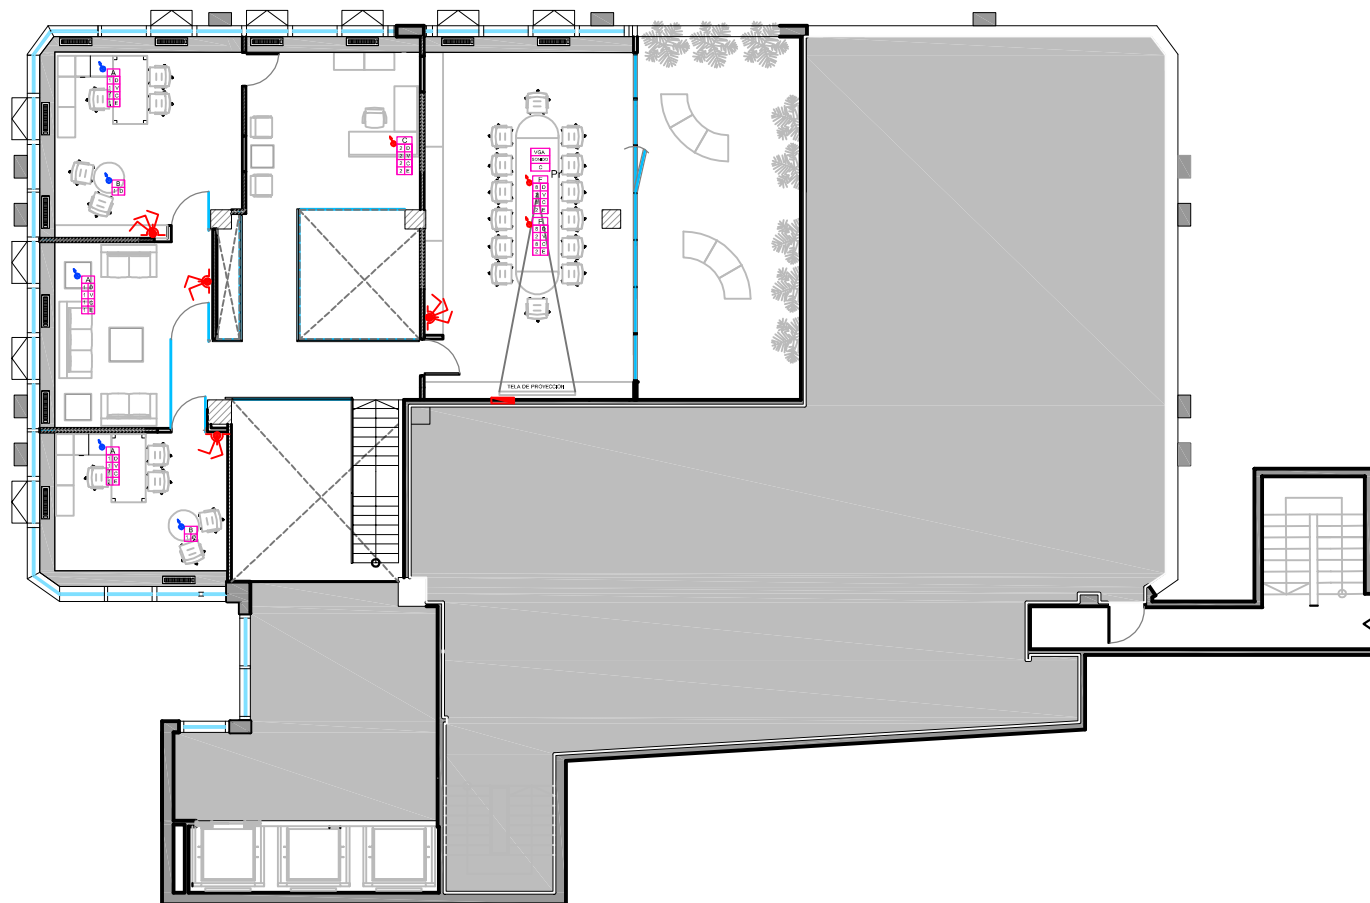

UBICACIÓN: CARLOS PELEGRI 1023 - 14º PISO

P.07 PLANO DE PERISCOPIOS

REFERENCIAS

ITEM

-  ACOMETIDA PARA PUESTO OPERATIVO
1 x Datos - 1 x Voz - 1 x Z20C - 1 x Z20 E
-  ACOMETIDA PARA PUESTO OPERATIVO
1 x Datos
-  ACOMETIDA PARA PUESTO OPERATIVO
8 x Datos - 2 x Voz - 8 x Z20C - 2 x Z20 E
-  ACOMETIDA PARA IMPRESORA
1 x Datos - 1 TOMA
-  CÍRCULO CERRADO DE TELEVISIÓN
-  CONTROL DE ACCESO - LECTORA
-  CONTROL DE ACCESO - PULSADOR
-  PROYECTOR
-  Pr
-  PORTERO VISOR

PLANO: PERISCOPIOS002

ESCALA: 1:100

FECHA: 24 DE JUNIO DE 2010

PROYECTISTA FM - MJT

ARCHIVO: P07. PLANO DE PERISCOPIOS

XREF:

NOTAS: APTO COTIZACION

TODAS LAS MEDIDAS SE VERIFICARAN EN OBRA

El proyecto y el diseño indicados en este plano son propiedad intelectual de Contract Rent S.A. Esta prohibido su utilización total o parcial sin la expresa autorización escrita de la empresa.

contract

CONTRACT ARGENTINA
Tucuman 117 - 7º Piso (C1049AAC)
Buenos Aires - Argentina
Tel. / Fax : 54 (11) 4516-0722
info@contract.com.ar
www.contract.com.ar