
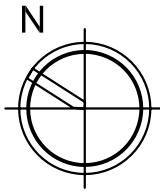


ARQ.

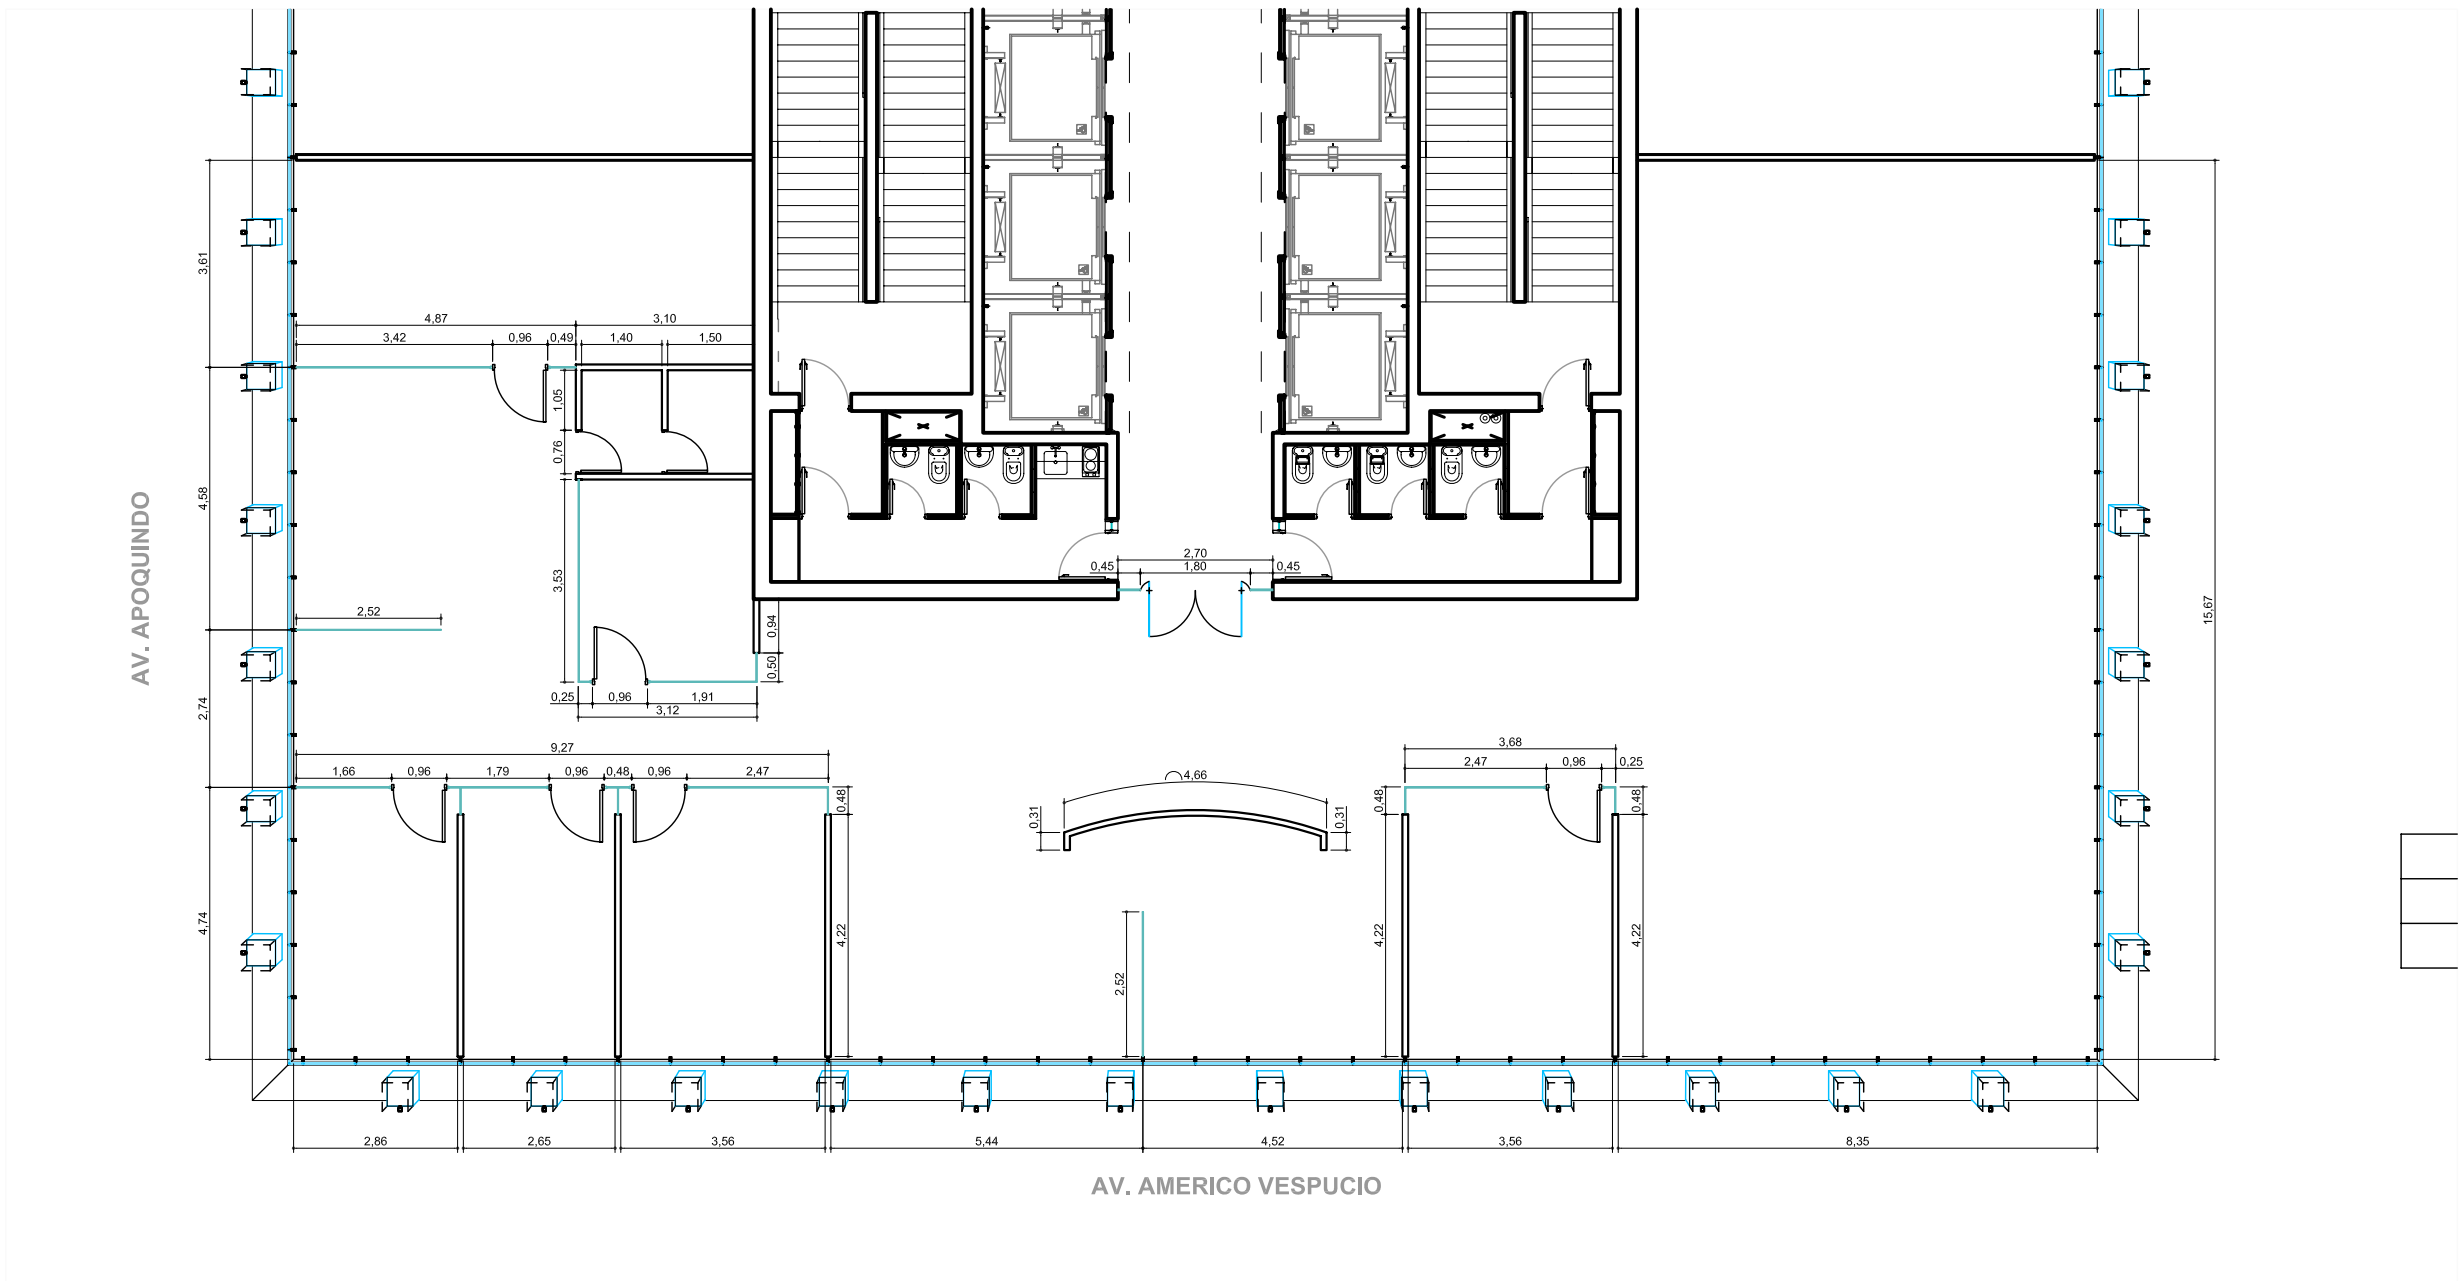

OFICINAS EDIFICIO SCL
AV. APOQUINDO 4501, OFICINAS 801-802 - LAS CONDES
PROPIETARIO:
BANCO SECURITY
RAMON VALDES RUIZ Y CIA LTDA.
ARQUITECTO:
NARCISO GONZALEZ RING - VITACURA - TELEFONO 894 70 92

c ntract

Dario Urzúa 1955.
Providencia, Santiago, Chile
Tel. :205 44 71 Fax:2049188
www.contract.cl