




UBICACIÓN:



FACHADA ACTUAL

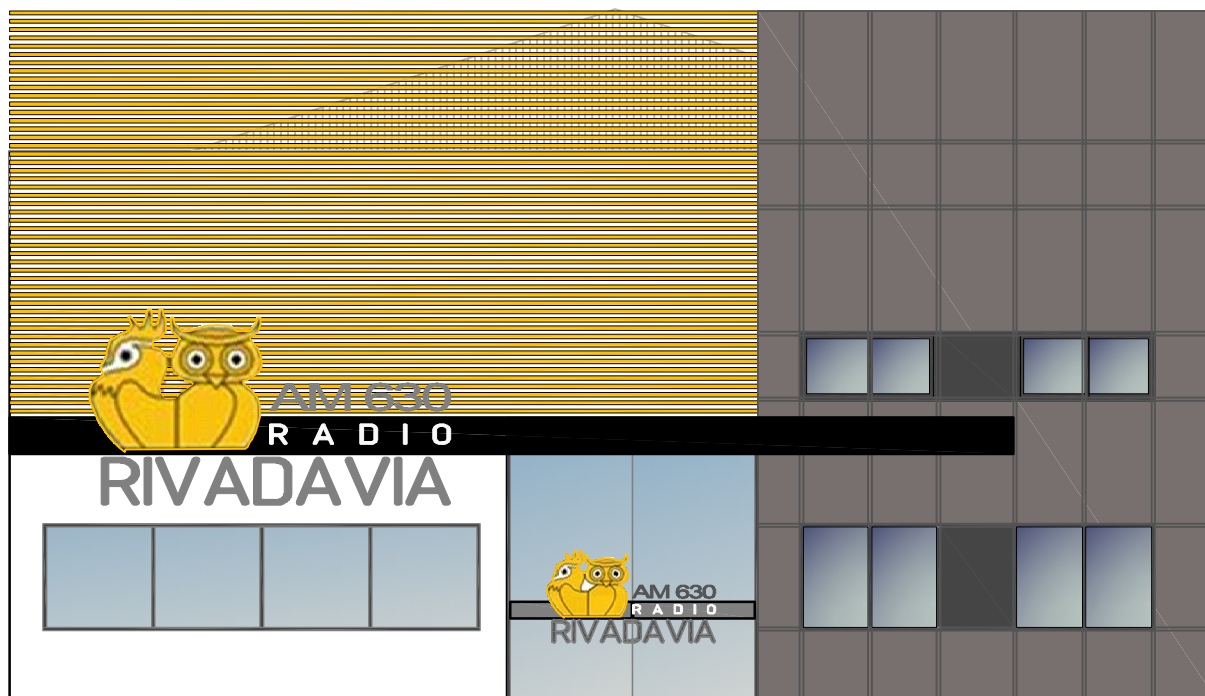

PROPUESTA

PLANO: **PROPUESTA DE FACHADA**

ESCALA: **1:75**

FECHA: **24-08-2010**

PROYECTISTA **SC**

ARCHIVO:

XREF:

NOTAS: **APTO COTIZACION**

TODAS LAS MEDIDAS SE VERIFICARAN EN OBRA

El proyecto y el diseño indicados en este plano son propiedad intelectual de Contract Rent S.A. Esta prohibido su utilizacion total o parcial sin la expresa autorizacion escrita de la empresa.

contract

CONTRACT ARGENTINA
Tucuman 117 7º Piso (C1049AAC)
Buenos Aires . Argentina
Tel. / Fax : 64 (11) 4516-0722
Info@contract.com.ar
www.contract.com.ar