


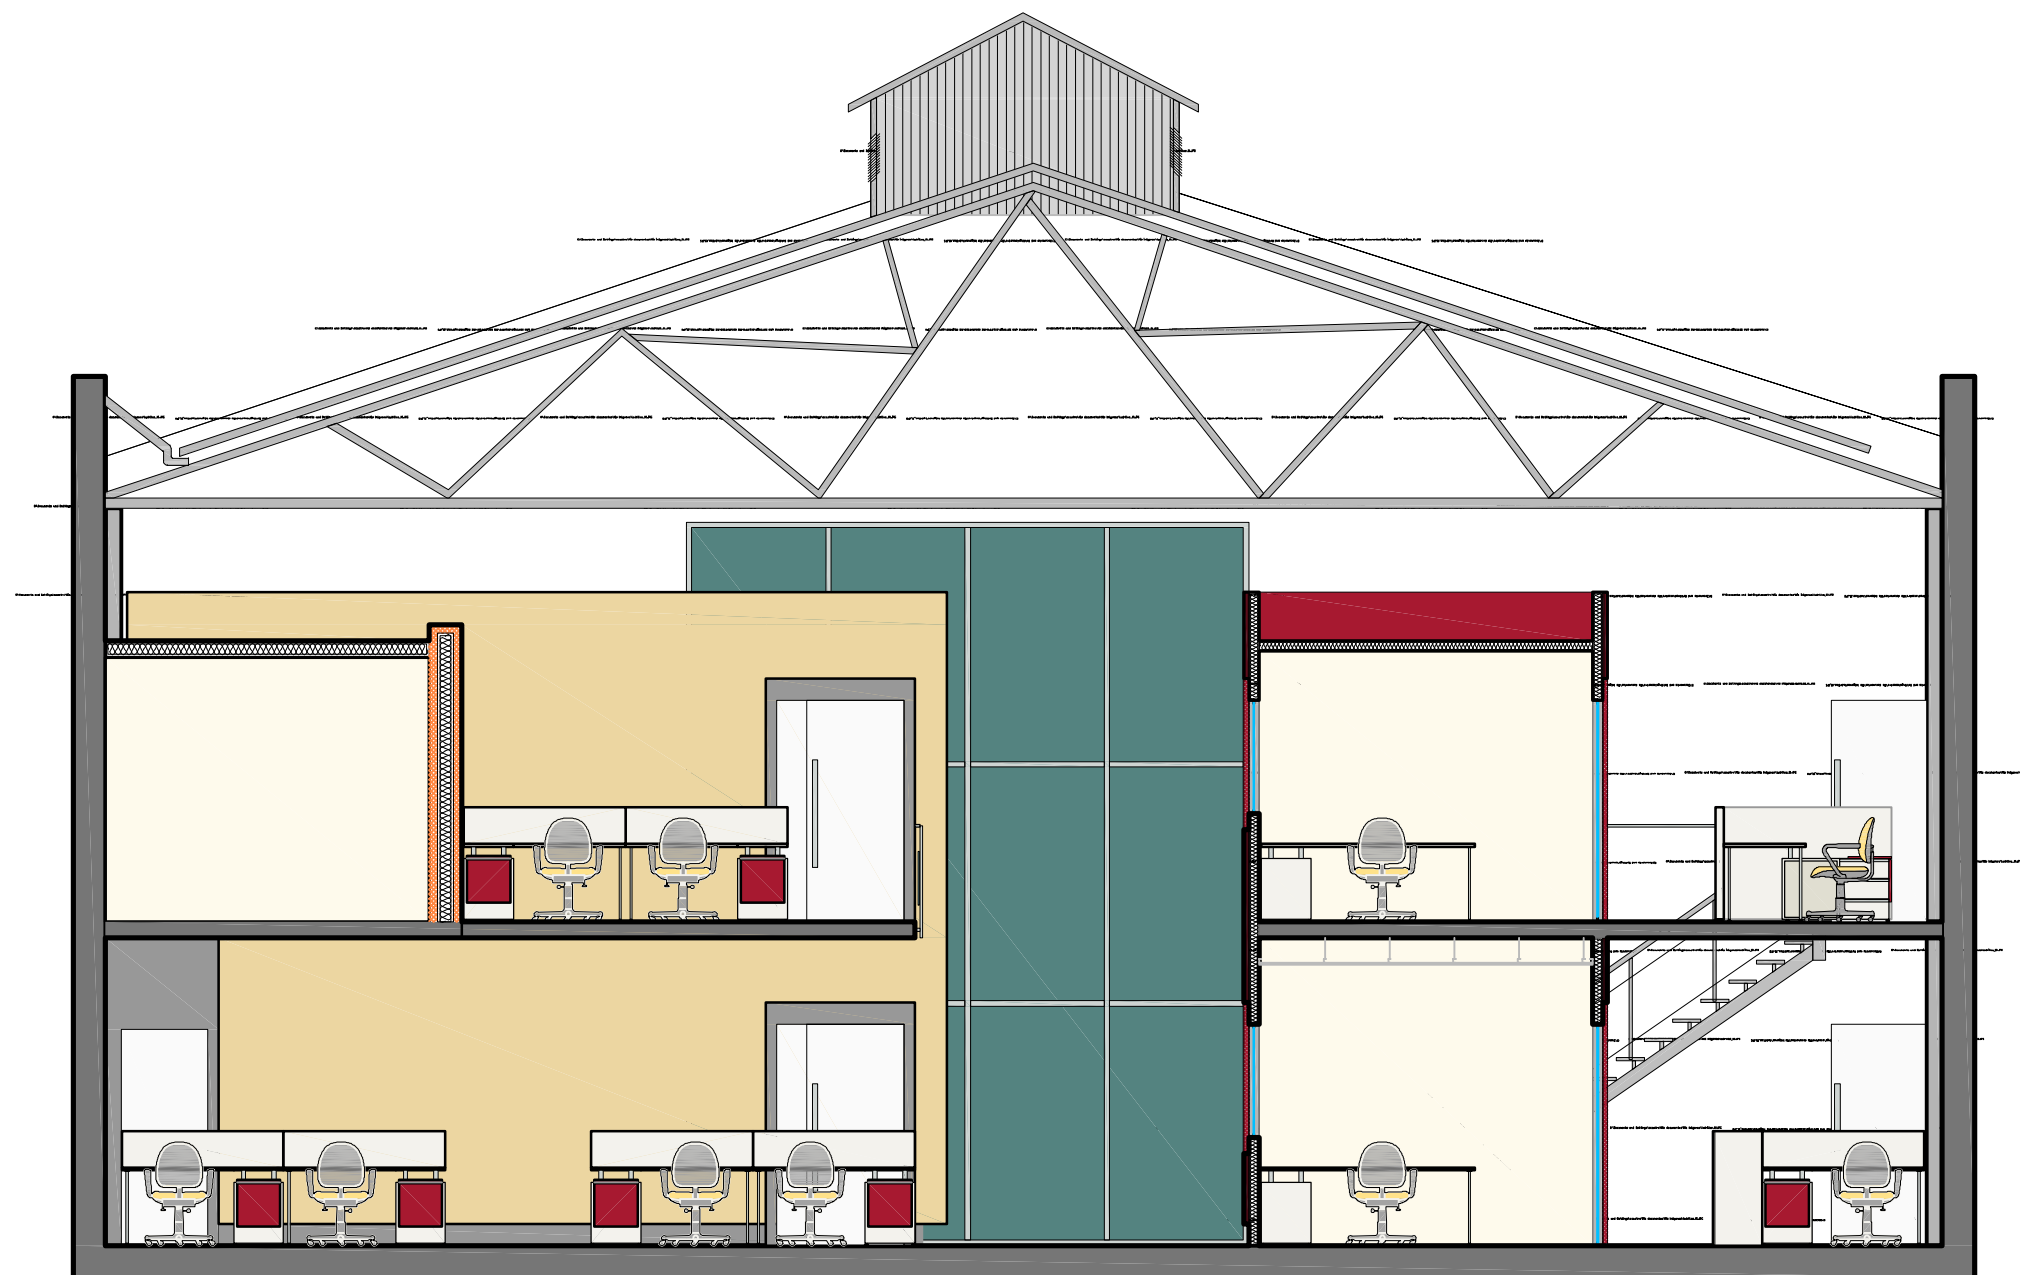

UBICACION: RAWSON 359-61-63

PLANO: LAY OUT ARQUITECTURA - CORTE
ESCALA: 1:50
FECHA: 12-08-2010
PROYECTISTA: C4
ARCHIVO: RDRV_RAW_EQ_V12
XREF: RDRV_RAW_BA_V04
NOTAS: APTO COTIZACION
TODAS LAS MEDIDAS SE VERIFICARAN EN OBRA

El proyecto y el diseño indicados en este plano son propiedad intelectual de Contract Rent S.A. Esta prohibido su utilizacion total o parcial sin la expresa autorizacion escrita de la empresa.

contract

CONTRACT ARGENTINA
Tucuman 117 7º Piso (C1049AAQ)
Buenos Aires , Argentina
Tel. / Fax : 54 (11) 4516-0722
info@contract.com.ar
www.contract.com.ar