




UBICACION: RAWSON 359-61-63

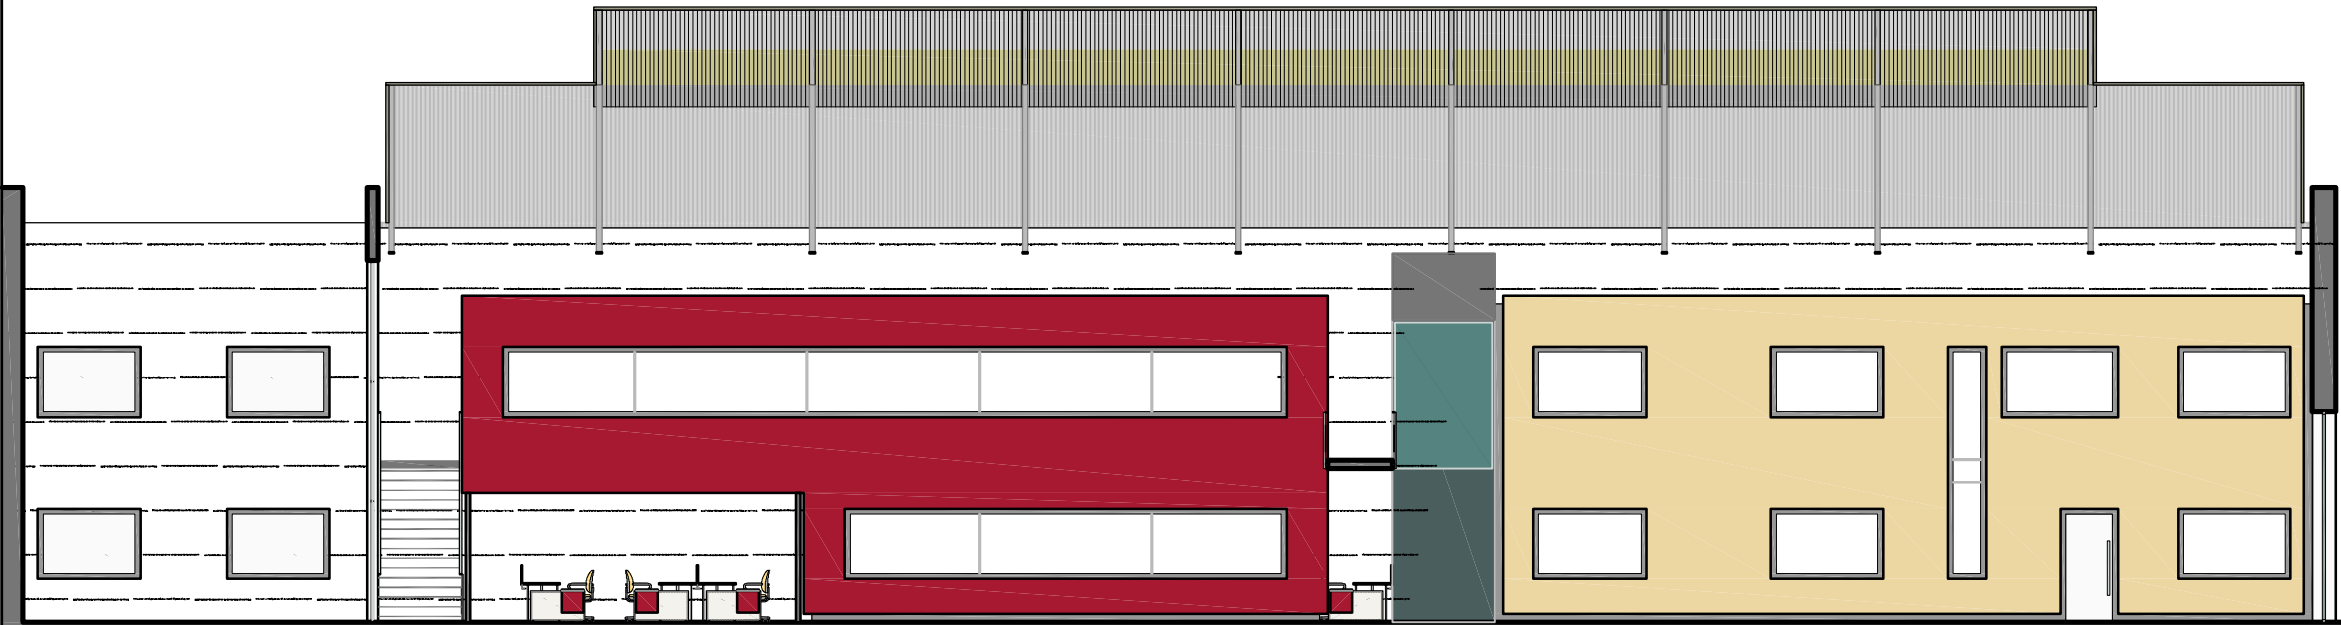

PLANO: LAY OUT ARQUITECTURA - CORTE

ESCALA: 1:100

FECHA: 12-08-2010

PROYECTISTA: C4

ARCHIVO: RDRV_RAW_EQ_V12

XREF: RDRV_RAW_BA_V04

NOTAS: APTO COTIZACION

TODAS LAS MEDIDAS SE VERIFICARAN EN OBRA

El proyecto y el diseño indicados en este plano son propiedad intelectual de Contract Rent S.A. Esta prohibido su utilizacion total o parcial sin la expresa autorizacion escrita de la empresa.

contract

CONTRACT ARGENTINA
Tucuman 117 7º Piso (C1049AAQ)
Buenos Aires , Argentina
Tel. / Fax : 54 (11) 4516-0722
info@contract.com.ar
www.contract.com.ar