


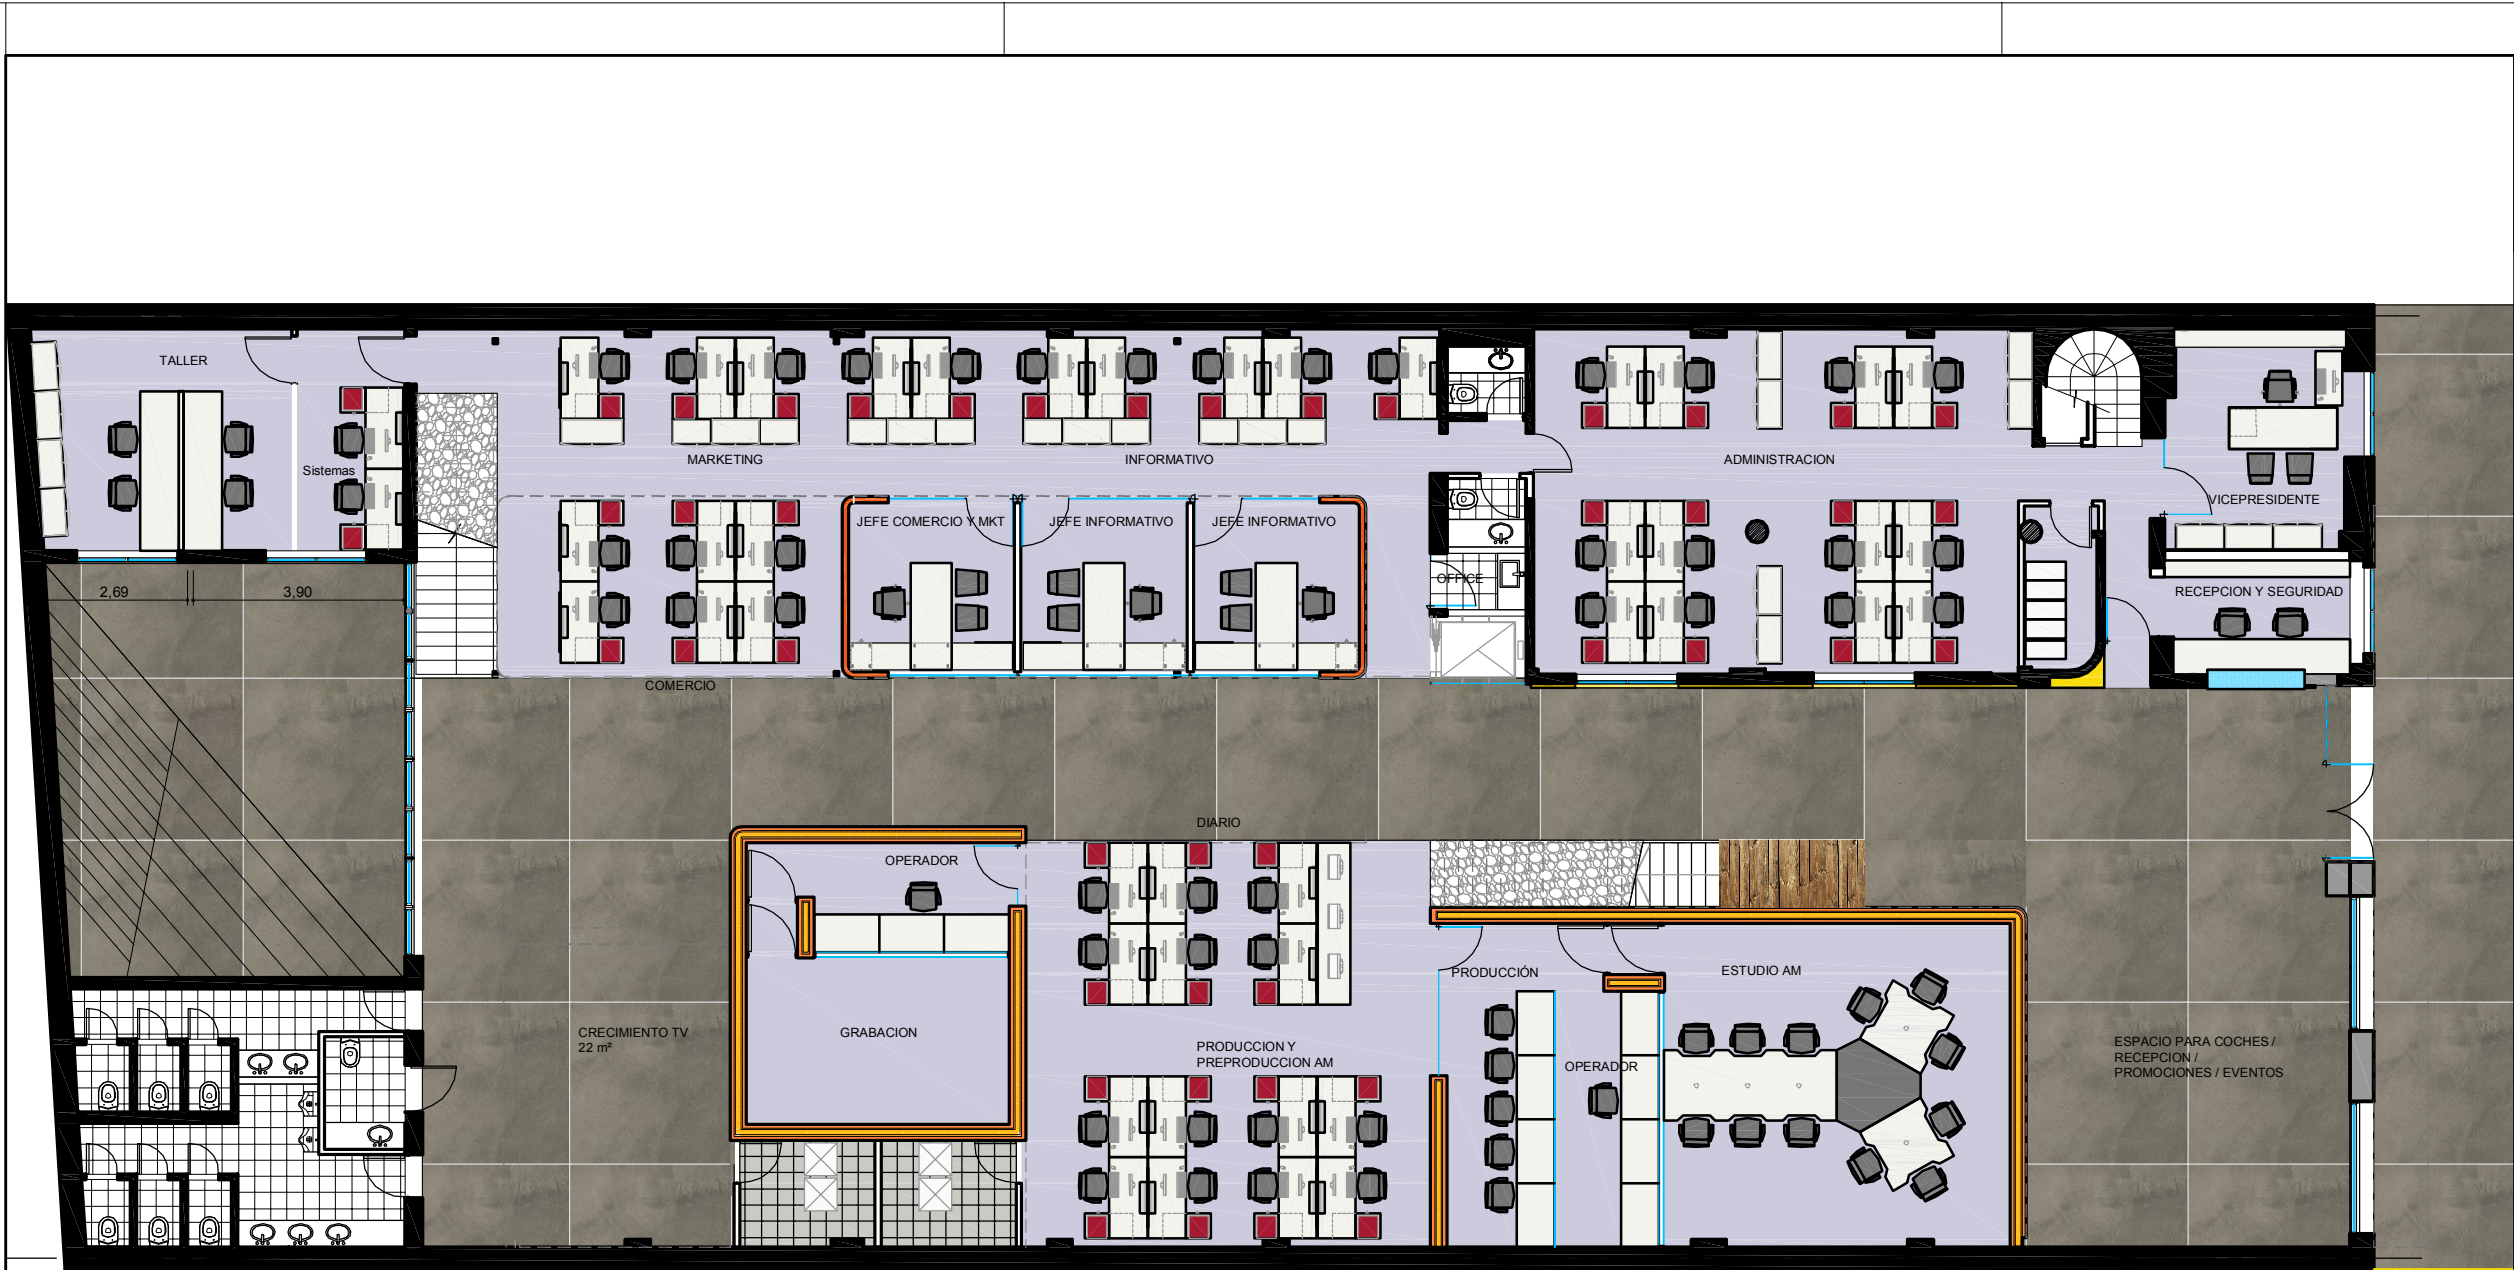

UBICACION: RAWSON 359-61-63

REFERENCIAS SOLADOS

- Piso de cemento alisado.
- Piso de madera.
- Alfombra.
- Piso vinílico.

REFERENCIAS TABIQUES

- Tabique durlock.
- Tabique existente.
- Tabique acústico.

REFERENCIAS MATERIALIDAD

- Laminado plástico.

PLANO: LAY OUT ARQUITECTURA - PB
ESCALA: 1:100
FECHA: 23-08-2010
PROYECTISTA: C4
ARCHIVO: RDRV_RAW_EQ_V13
XREF: RDRV_RAW_BA_V04
NOTAS: APTO COTIZACION
TODAS LAS MEDIDAS SE VERIFICARAN EN OBRA

El proyecto y el diseño indicados en este plano son propiedad intelectual de Contract Rent S.A. Esta prohibido su utilizacion total o parcial sin la expresa autorizacion escrita de la empresa.

contract

CONTRACT ARGENTINA
Tucuman 117 7º Piso (C1049AAQ)
Buenos Aires - Argentina
Tel. / Fax : 54 (11) 4516-0722
info@contract.com.ar
www.contract.com.ar