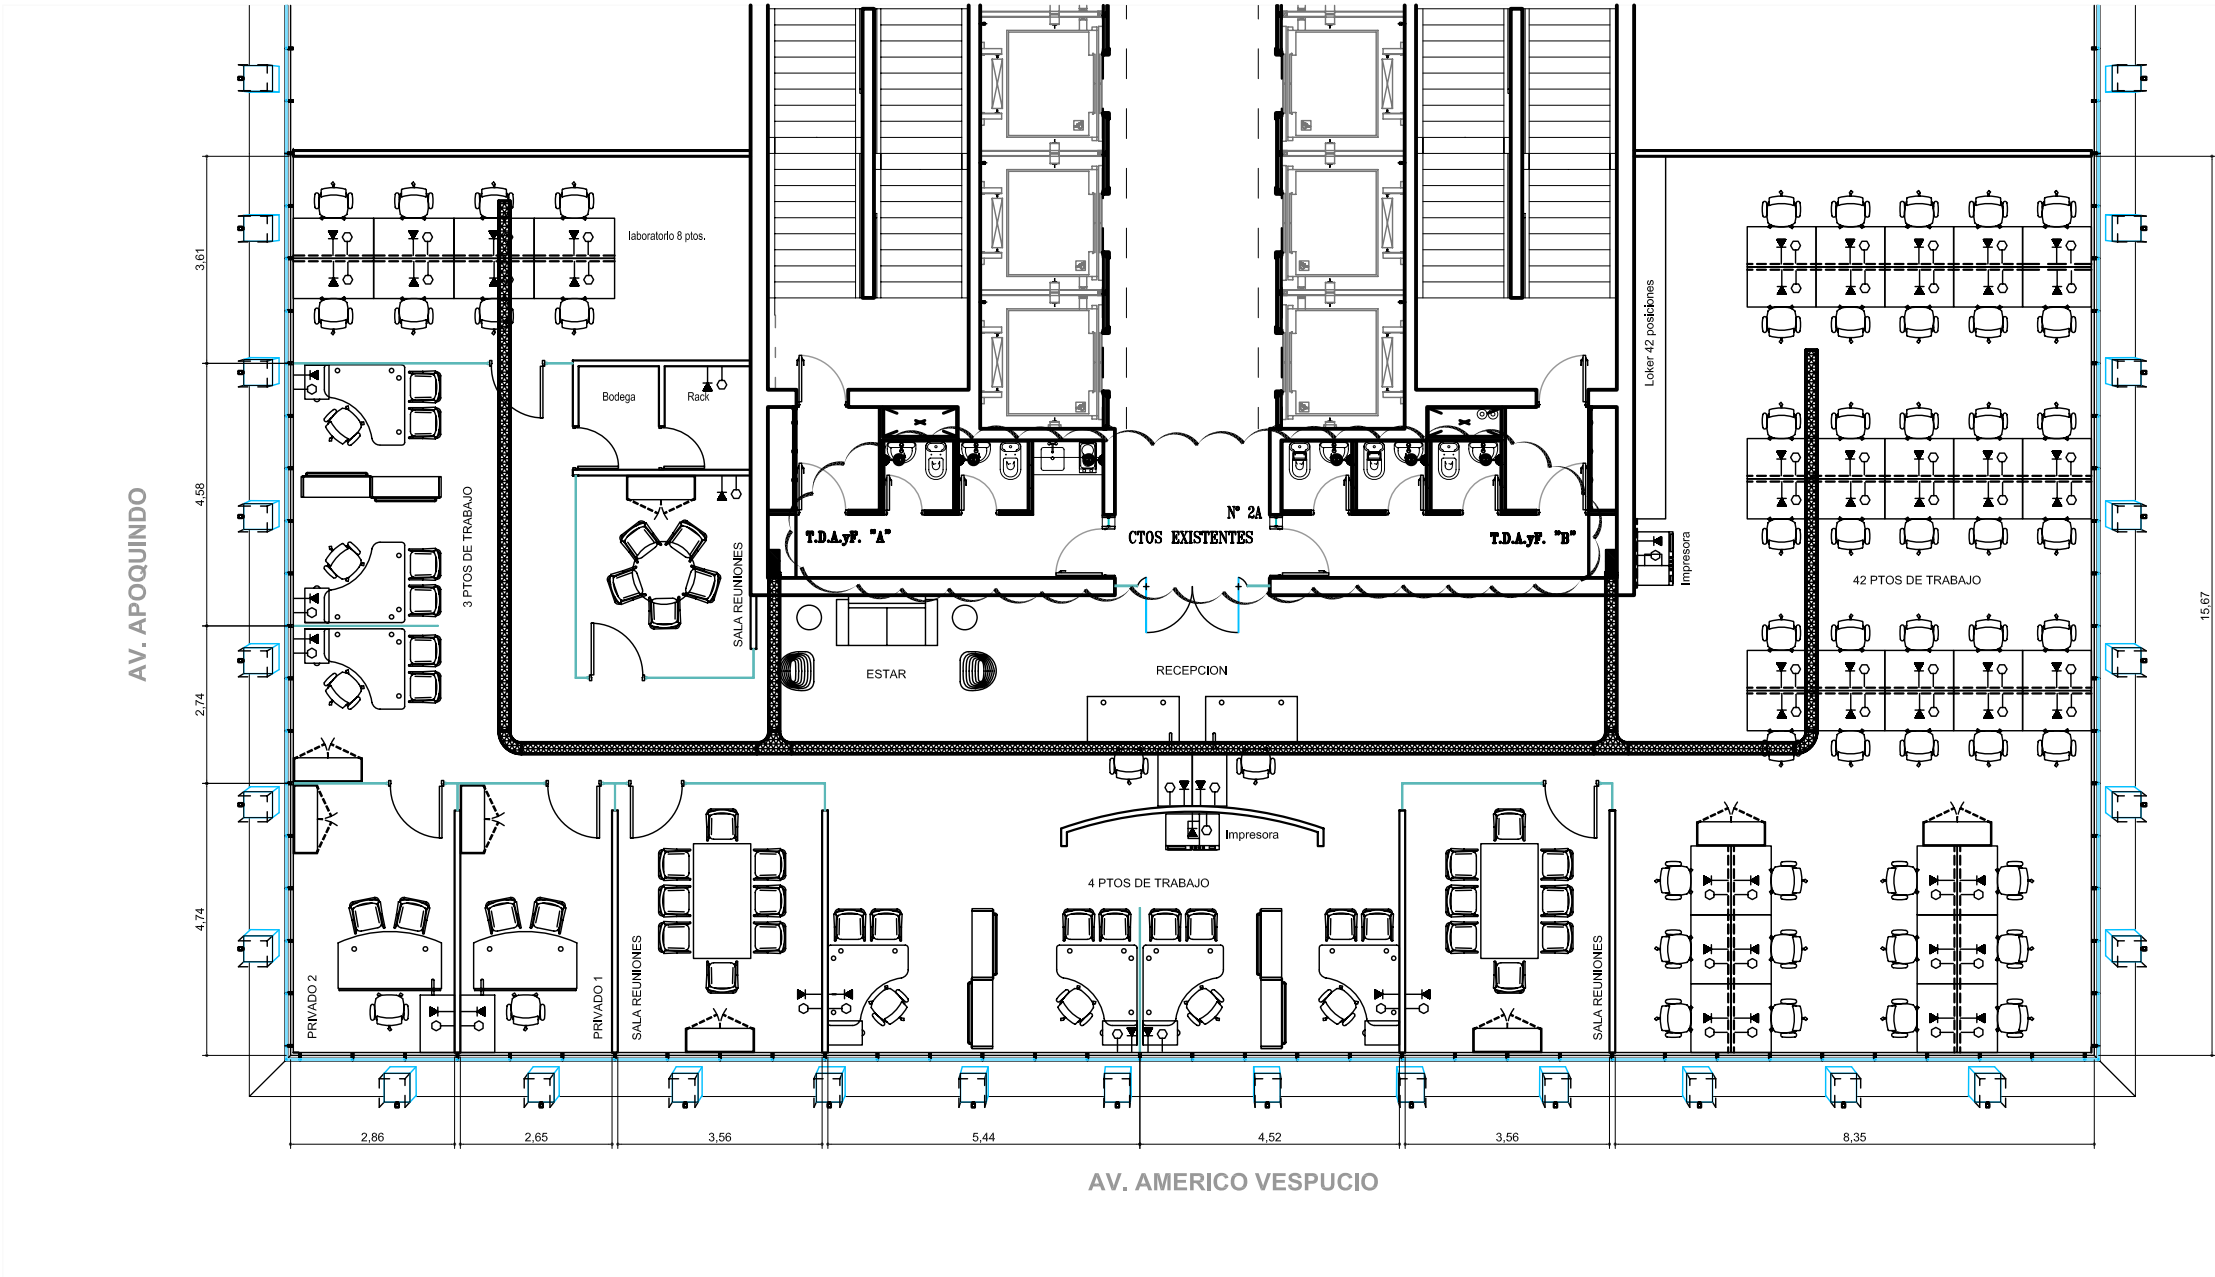


Simbologia	
	VOZ
	DATO CAT 6e
	RfC 250x50mm ELECTROGALVANIZADA

INGENIERIA ELECTRICA		PROYECTO N°	VERSION N°
INGECAB		P-128	V-00
www.ingecab.cl		ARCHIVO N°	REVISO
E-mail: inge.cab@vtr.net		P-128-000	
Cerro La Campana 784 La Florida Sgo.		Fono:	02-7254413
		Celul:	09-4804080
PROYECTO VOZ Y DATOS OFICINAS			
PLANTA 8° PISO ENCHUFES			
CALLE:		LAMINA	00 DE 00
		ESCALA:	INDICADA
COMUNA:		FECHA:	AGOS. 2010
PROPIETARIO:		PROYECTO:	S.R.L.
		INSTALADOR:	S.R.L.
RUT:			
R.L.:			
RUT:			
Fono:			

c ntract

Dario Urzúa 1955.
Providencia, Santiago, Chile
Tel.: 205 44 71 Fax: 2049188
www.contract.cl