


EXT

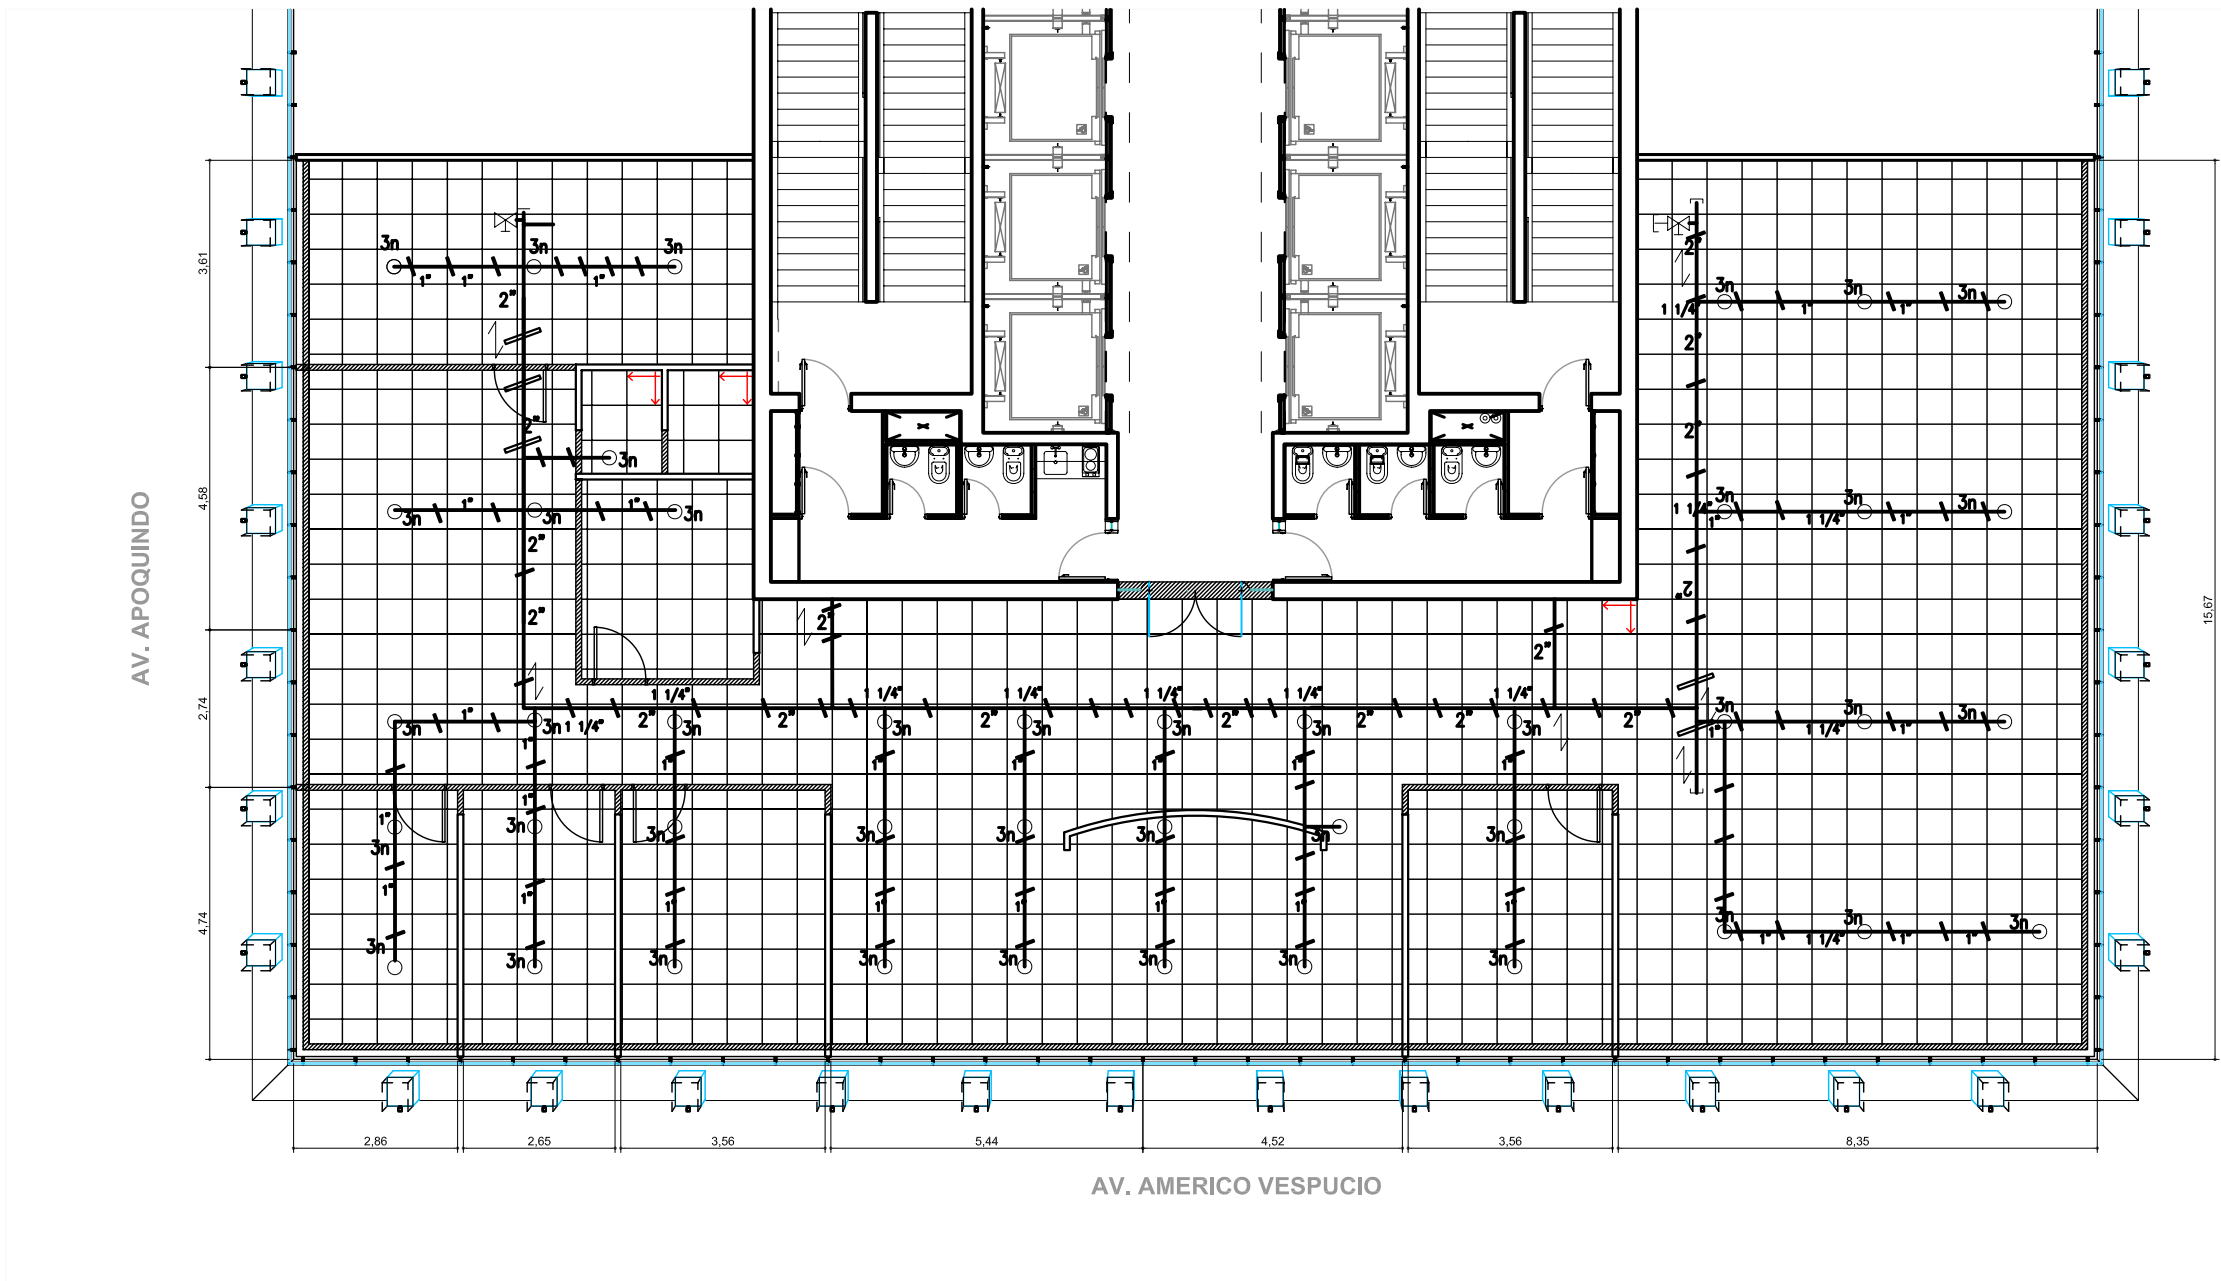

SIMBOLOGIA	
	RED DE ROCIADORES NUEVA
	RED DE ALIMENTADORES EXISTENTE
	ROCIADOR PROYECTADO NUEVO
	ROCIADOR A DESPLAZAR
CÓDIGOS	
	TAPON PARA LAVADO DE CÁMERAS
	VALVULA DE DRENAJE
	ANCLAJES LONGITUDINALES
	ANCLAJES TRANSVERSALES

NO.	COD.	DESCRIPCION	APROB.	FECHA
CyC Ingenieros Asociados		Diseño: Leonor Mestizo	Jorge	20.09.2010
REVISOR Y APROBACION DE SISTEMA DE PROTECCION INCENDIO		Revisó: Carlos Moya		Fecha:
SISTEMA DE DETECCION Y EXTINCION DE INCENDIO		Revisó: Carlos Moya		Fecha:
ANTERPROYECTO		Revisó: Carlos Moya		Fecha:
OFICINA SECURITY		Revisó: Carlos Moya		Fecha:
01		De Índice	01	01
ESCALA		ANCLAJES		
FOLIO		01		
CIC2010-710-01				
ALCANTARAL				

contract

Dario Urzúa 1955.
Providencia, Santiago, Chile
Tel.: 205 44 71 Fax: 2049188
www.contract.cl