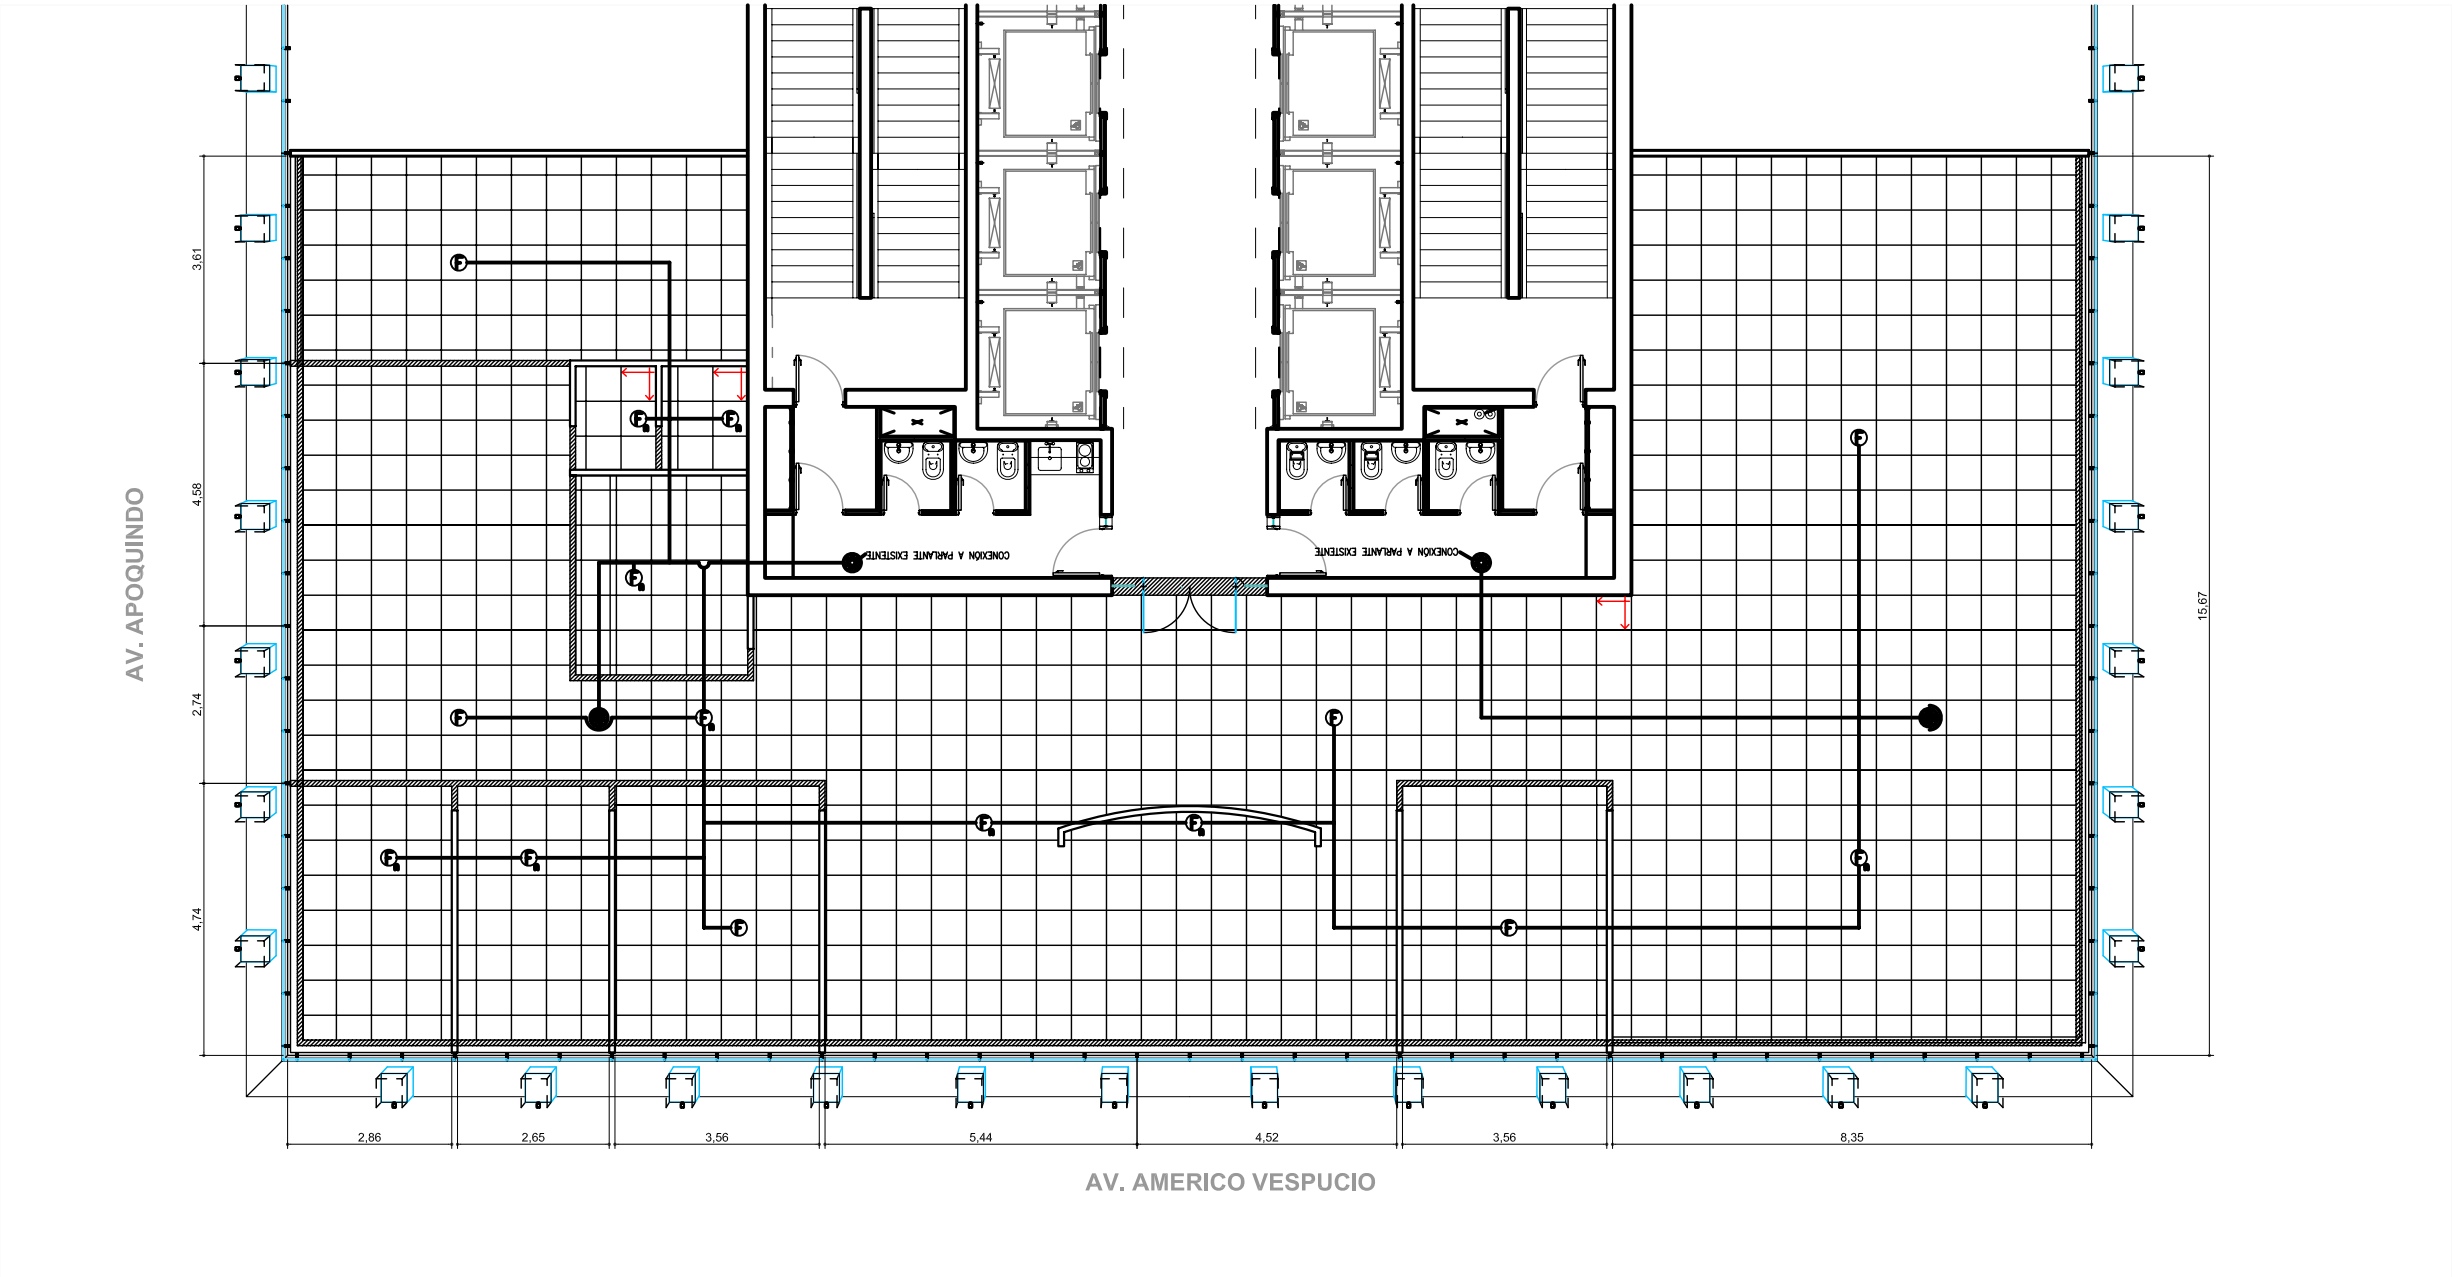


DETEC

SIMBOLOGIA	
	SENSOR DE HUMO NUEVO
	PARLANTE DE AUDIOEVACUACIÓN NUEVO
	PULSADOR DE ALARMA NUEVO
	BOCINA CON LUZ ESTROBOSCOPICA NUEVA
	ELEMENTO A DESPLAZAR
	CANALIZACION DE DETECCION

MODIFICACIONES		APROBADO	FECHA
Cyc Ingenieros Asociados		Dibujó: Leonardo Massimo Jara	Fecha: 22.08.2010
Revisó: Carolina Cere Model		Revisó: Carolina Aránguez Gentes	Fecha:
REVISOR		Revisó: Carolina Aránguez Gentes	Fecha:
SISTEMA DE DETECCIÓN Y EXTINCIÓN DE INCENDIO		De Índice	01
ANTEPROYECTO		ESCALA	LÁMINA N°
ORDENA SECURITY		PROYECTO	LÁMINA N°
CIC2010-710-01		PROYECTO	LÁMINA N°
MICRO DE		PROYECTO	LÁMINA N°

contract

Dario Urzúa 1955.
Providencia, Santiago, Chile
Tel.: 205 44 71 Fax: 2049188
www.contract.cl