


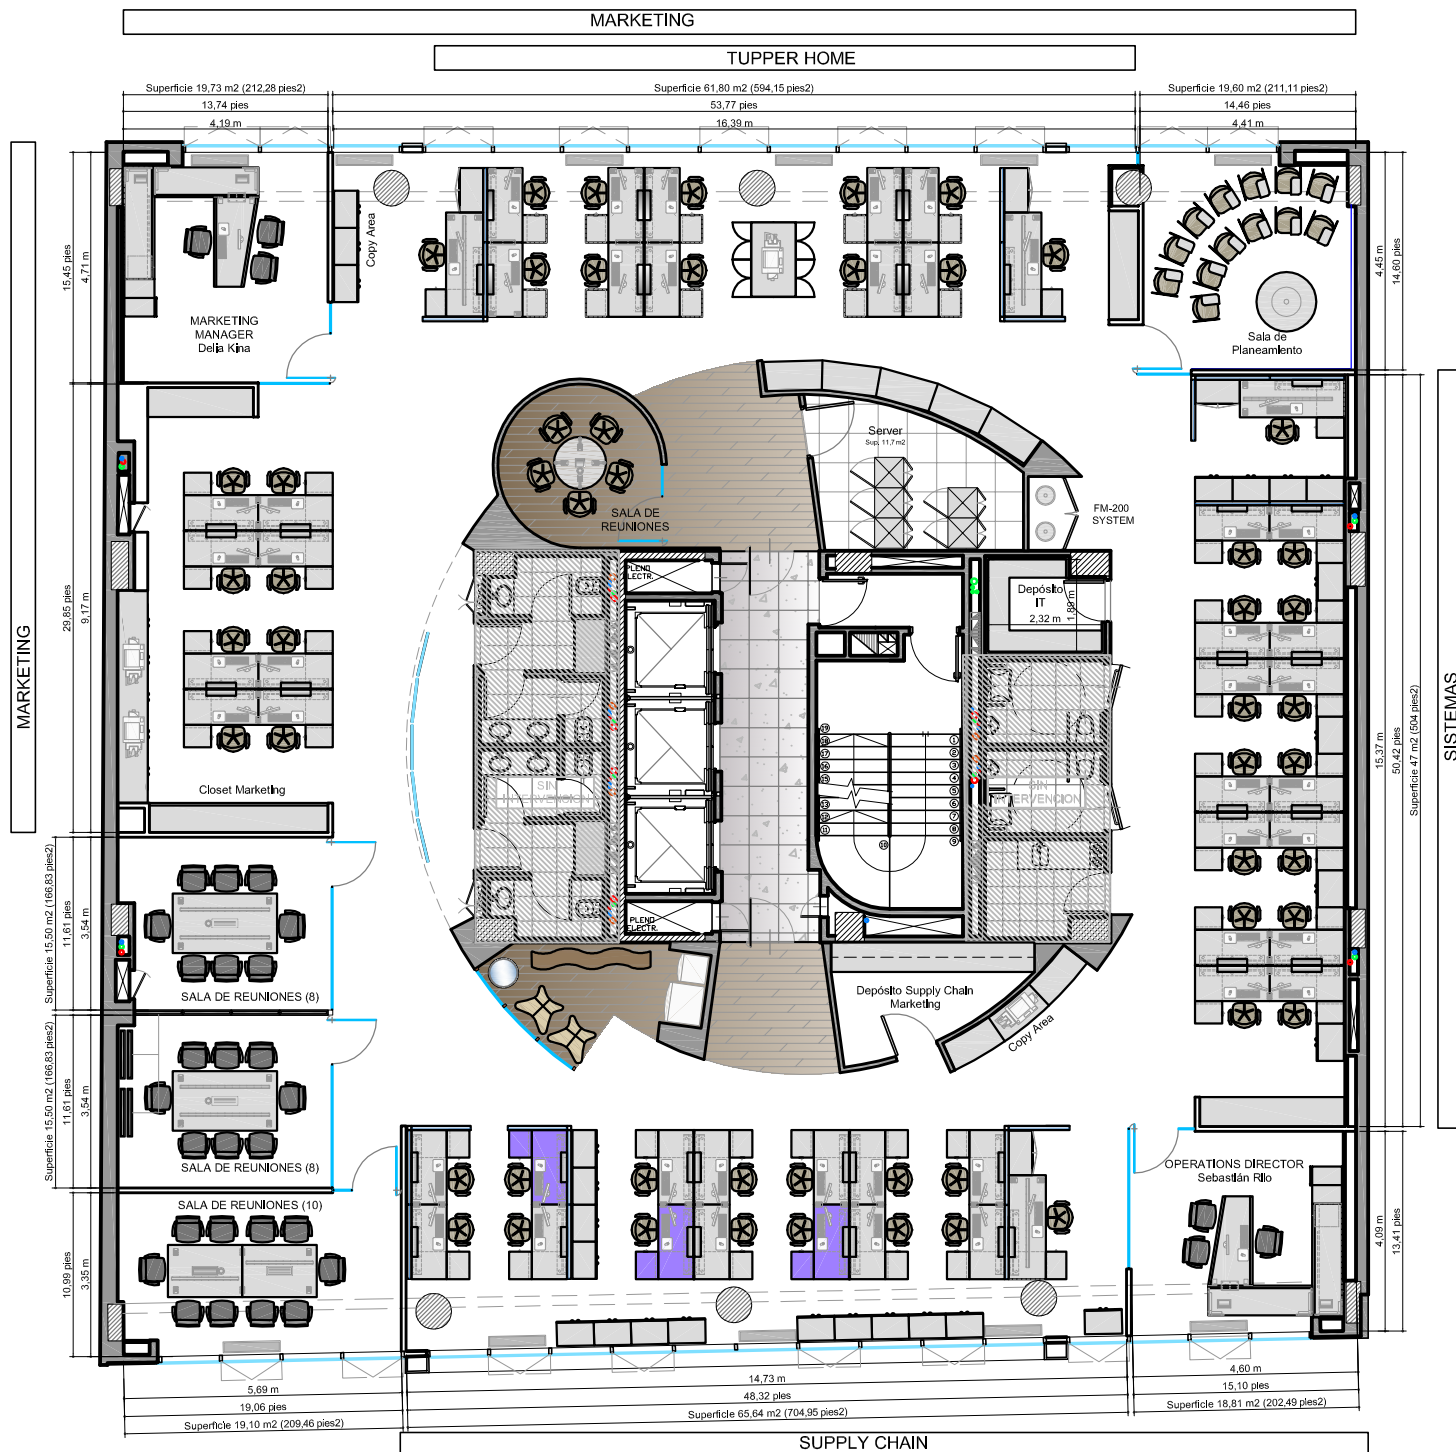

REFERENCIAS EQUIPAMIENTO

ITEM	
	POSICIONES ACTUALES
	POSICIONES DE CRECIMIENTO



UBICACION: AV. SANTA FE 2743 - 6° PISO

REFERENCIAS TABQUERIA

ITEM	
	TABIQUE DURLLOCK - Espesor 10 cm
	MAMPOSTERIA EXISTENTE
	ESTRUCTURA DE H ² A ²
	PANEL VIDRIADO Vidrio Float transparente Perfilado chapa de acero

REFERENCIAS SOLADOS

ITEM	
	MARMETA EXISTENTE
	PISO ALFOMBRA
	PISO VINILICO SEMIFLEXIBLE
	PISO FLOTANTE PREFINISH

PLANO:	LAYOUT ARQUITECTURA PISO 6
ESCALA:	1:75
FECHA:	23-09-10
PROYECTISTA:	FM
ARCHIVO:	FU_SF_EQ_P08_V12
XREF:	FU_SF_BA_P08_V01
NOTAS:	APTO COTIZACION
	TODAS LAS MEDIDAS SE VERIFICARAN EN OBRA

El proyecto y el diseño indicados en este plano son propiedad intelectual de Contract Rent S.A. Esta prohibido su utilizacion total o parcial sin la expresa autorizacion escrita de la empresa.

contract

CONTRACT ARGENTINA
Tucuman 117 7° Piso (C1049AAC)
Buenos Aires - Argentina
Tel. / Fax : 54 (11) 4516-0722
info@contract.com.ar
www.contract.com.ar