


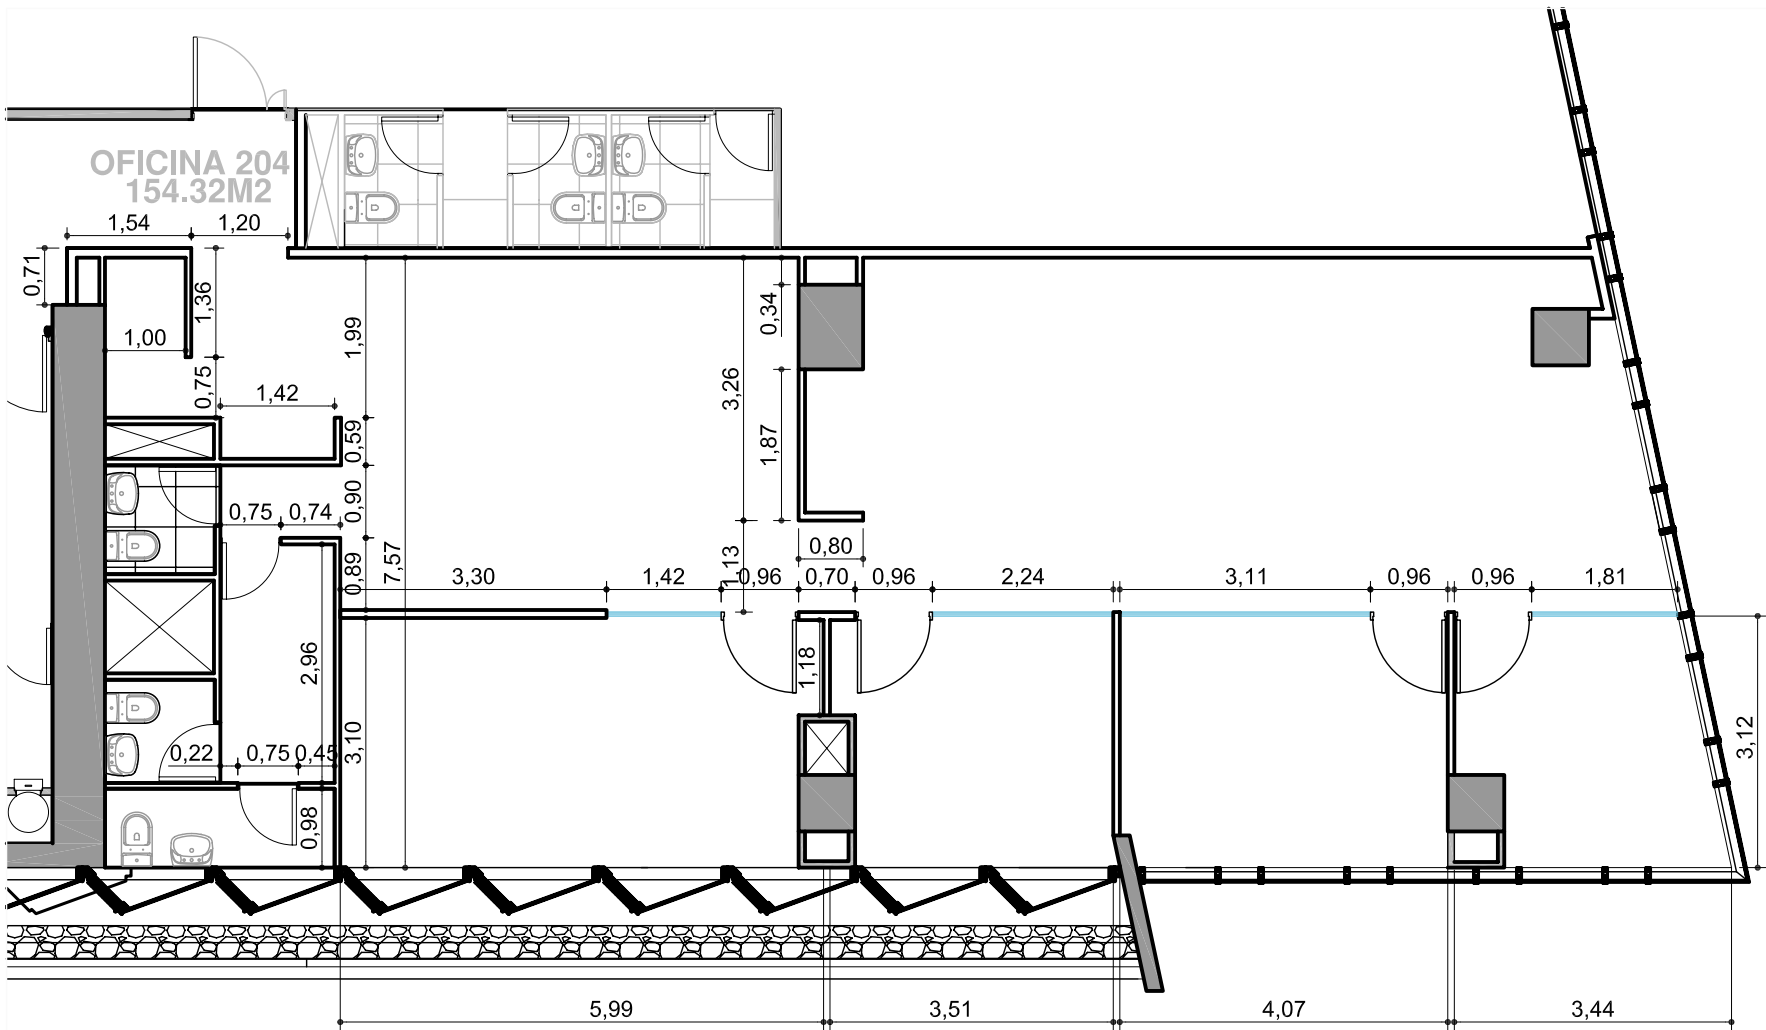

El proyecto y el diseño indicados en este plano son propiedad intelectual de Contract Chile S.A. Esta prohibido su utilización total o parcial sin la expresa autorización escrita de la empresa.

**contract**

CONTRACT CHILE  
S.A. - RUT 15.204.112-8  
Providencia, Santiago, Chile  
Tel: 1205 44 71 Fax: 2049188  
www.contract.cl