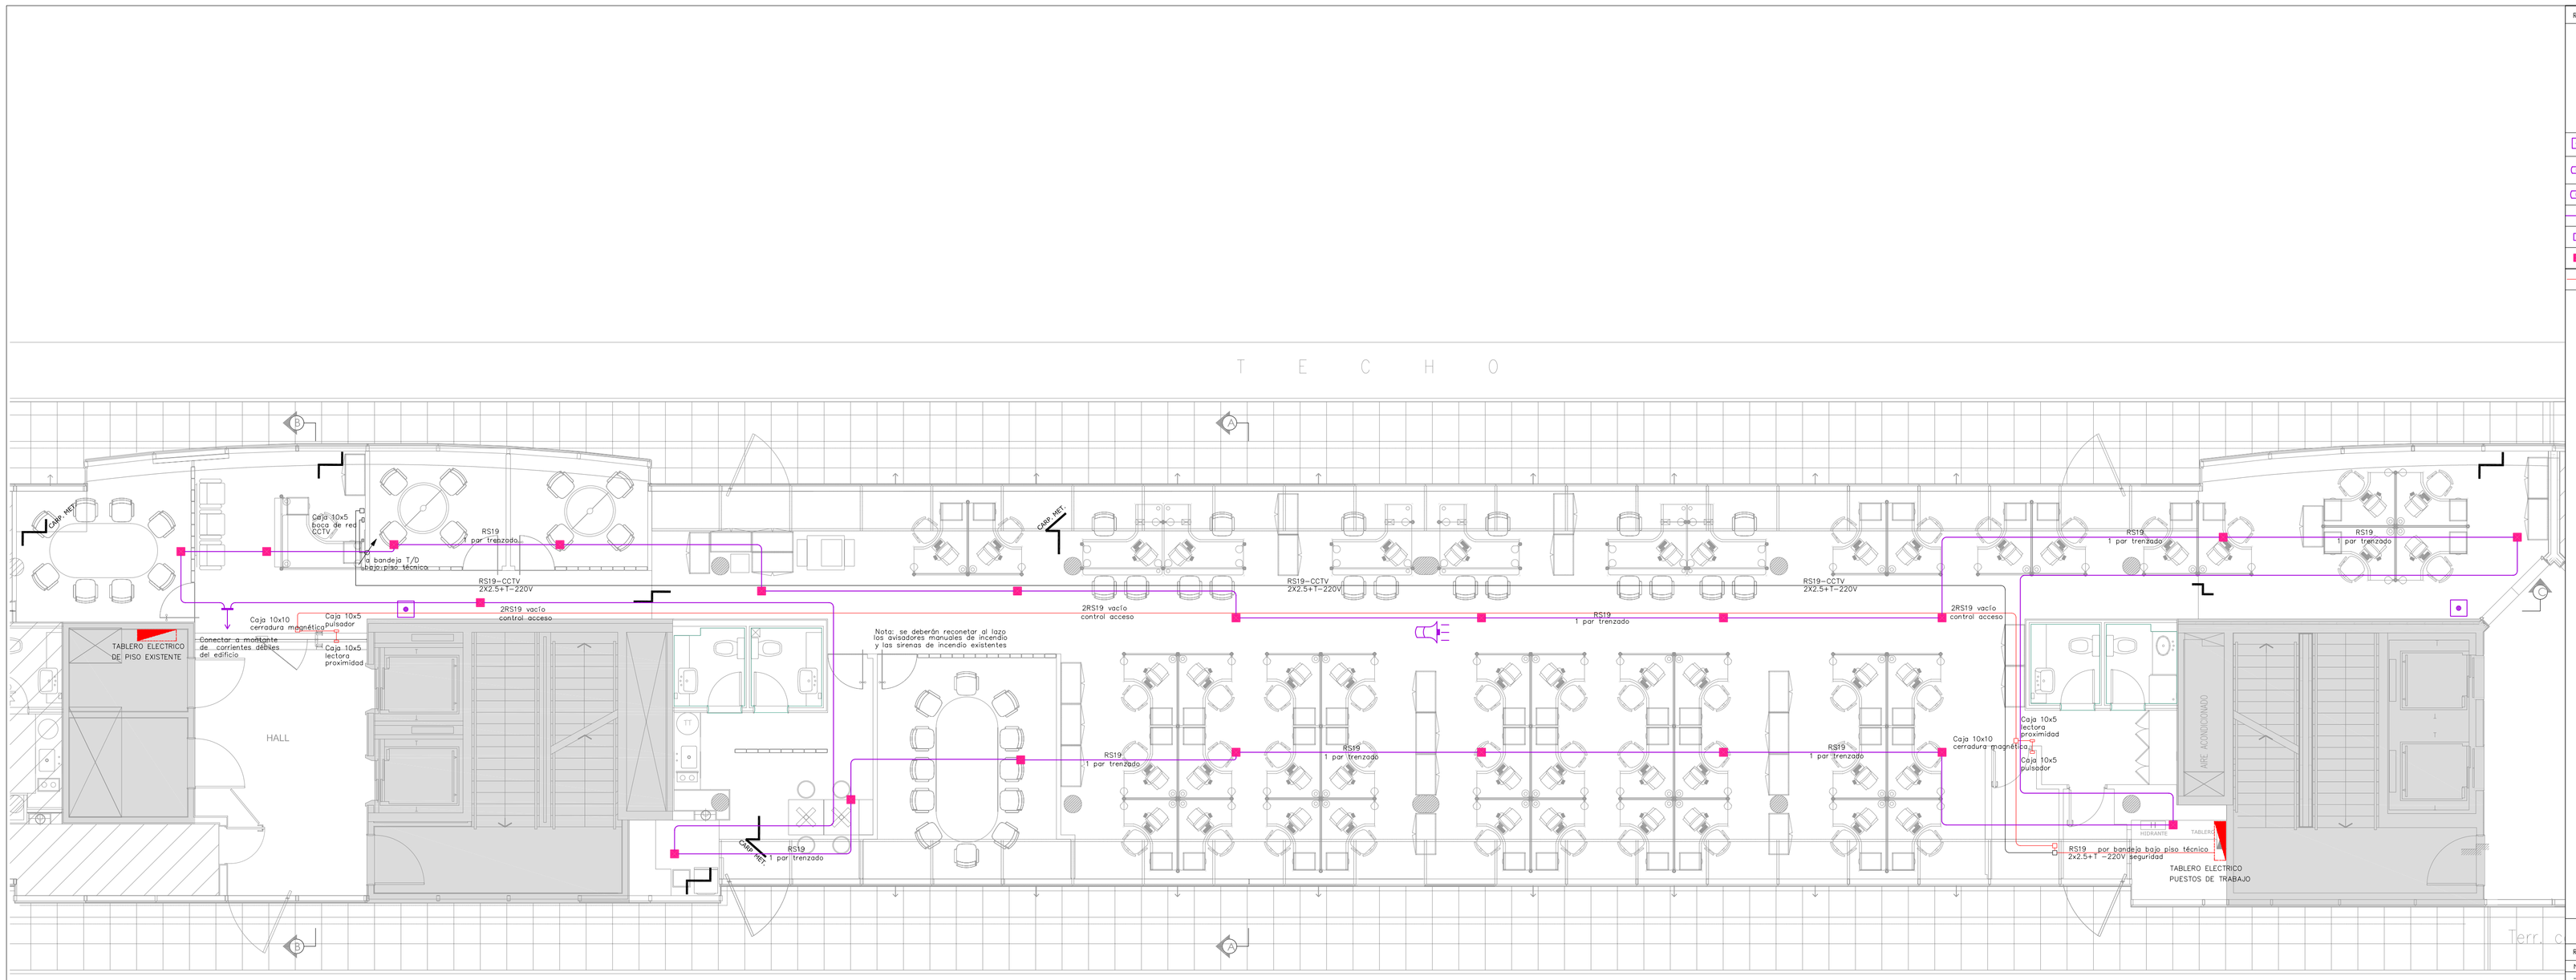

Referencias

REFERENCIAS

DETECCIÓN INCENDIO

- AVISADOR MANUAL DE INCENDIO-CAJA CUADRADA 10X10 CM
- SIRENA CON LUZ ESTROBOSCÓPICA-CAJA CUADRADA 10X10 CM
- SIRENA DE INCENDIO-CAJA CUADRADA 10X10 CM
- CANALIZACIÓN INCENDIO
- CAJA DE PASE O DERIVACIÓN 10X10
- DETECTOR DE HUMO
- CANALIZACIÓN ELECTRICO

TODAS LA MEDIDAS, NIVELES Y CANTIDADES, DEBERAN SER VERIFICADAS EN OBRA POR EL CONTRATISTA

Revisiones

Nº	Fecha	Descripción
-	-	-

CARLA BECHELLI
ARQUITECTOS
BUENOS AIRES
ARGENTINA
+54 11 4 519 2553
cbechelli@cbarqs.com

Este plano, y la documentación contenida en él son propiedad intelectual de Carla Bechelli Arquitectos

Esta documentación no deberá ser copiada, reproducida, utilizada o entregada a terceros sin el consentimiento previo expreso y por escrito del estudio Carla Bechelli Arquitectos

VALE

Oficina Buenos Aires

EDIFICIO PORTEÑO I- 4TO PISO - PUERTO MADERO

PROYECTO
Corrientes débiles
Esc.: 1:75

IE-03

Fecha: 17-09-2010