



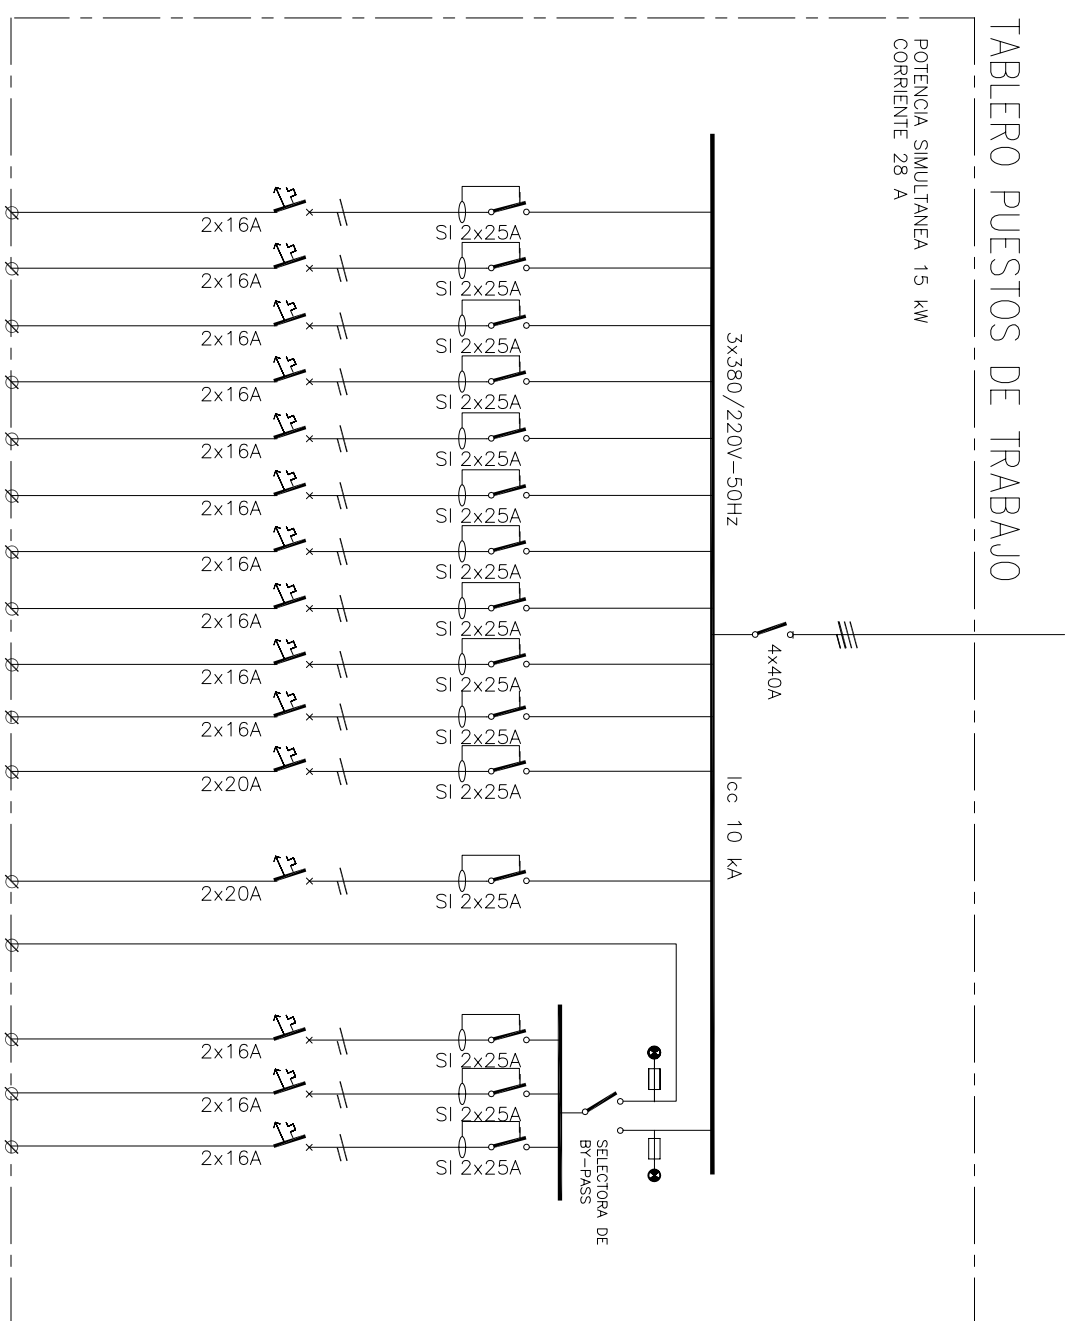

CABLE	DETENIO	Nº CIRCUITO
2x2,5+T	TOMAS PUESTOS DE TRABAJO	T1
2x2,5+T	TOMAS PUESTOS DE TRABAJO	T2
2x2,5+T	TOMAS PUESTOS DE TRABAJO	T3
2x2,5+T	TOMAS PUESTOS DE TRABAJO	T4
2x2,5+T	TOMAS PUESTOS DE TRABAJO	T5
2x2,5+T	TOMAS PUESTOS DE TRABAJO	T6
2x2,5+T	TOMAS PUESTOS DE TRABAJO	T7
2x2,5+T	TOMAS PUESTOS DE TRABAJO	T8
2x2,5+T	TOMAS PUESTOS DE TRABAJO	T9
	RESERVA	R
2x4+T	TOMAS IMPRESORA/PLOTTER	T10
2x4+T	UPS 3000 VA	UPS
		UPS
2x2,5+T	TOMAS SERVER	T11
2x2,5+T	EQUIPOS SEGURIDAD	SEG
	RESERVA	R

SE DEBERÁ REUTILIZAR EL GABINETE EXISTENTE

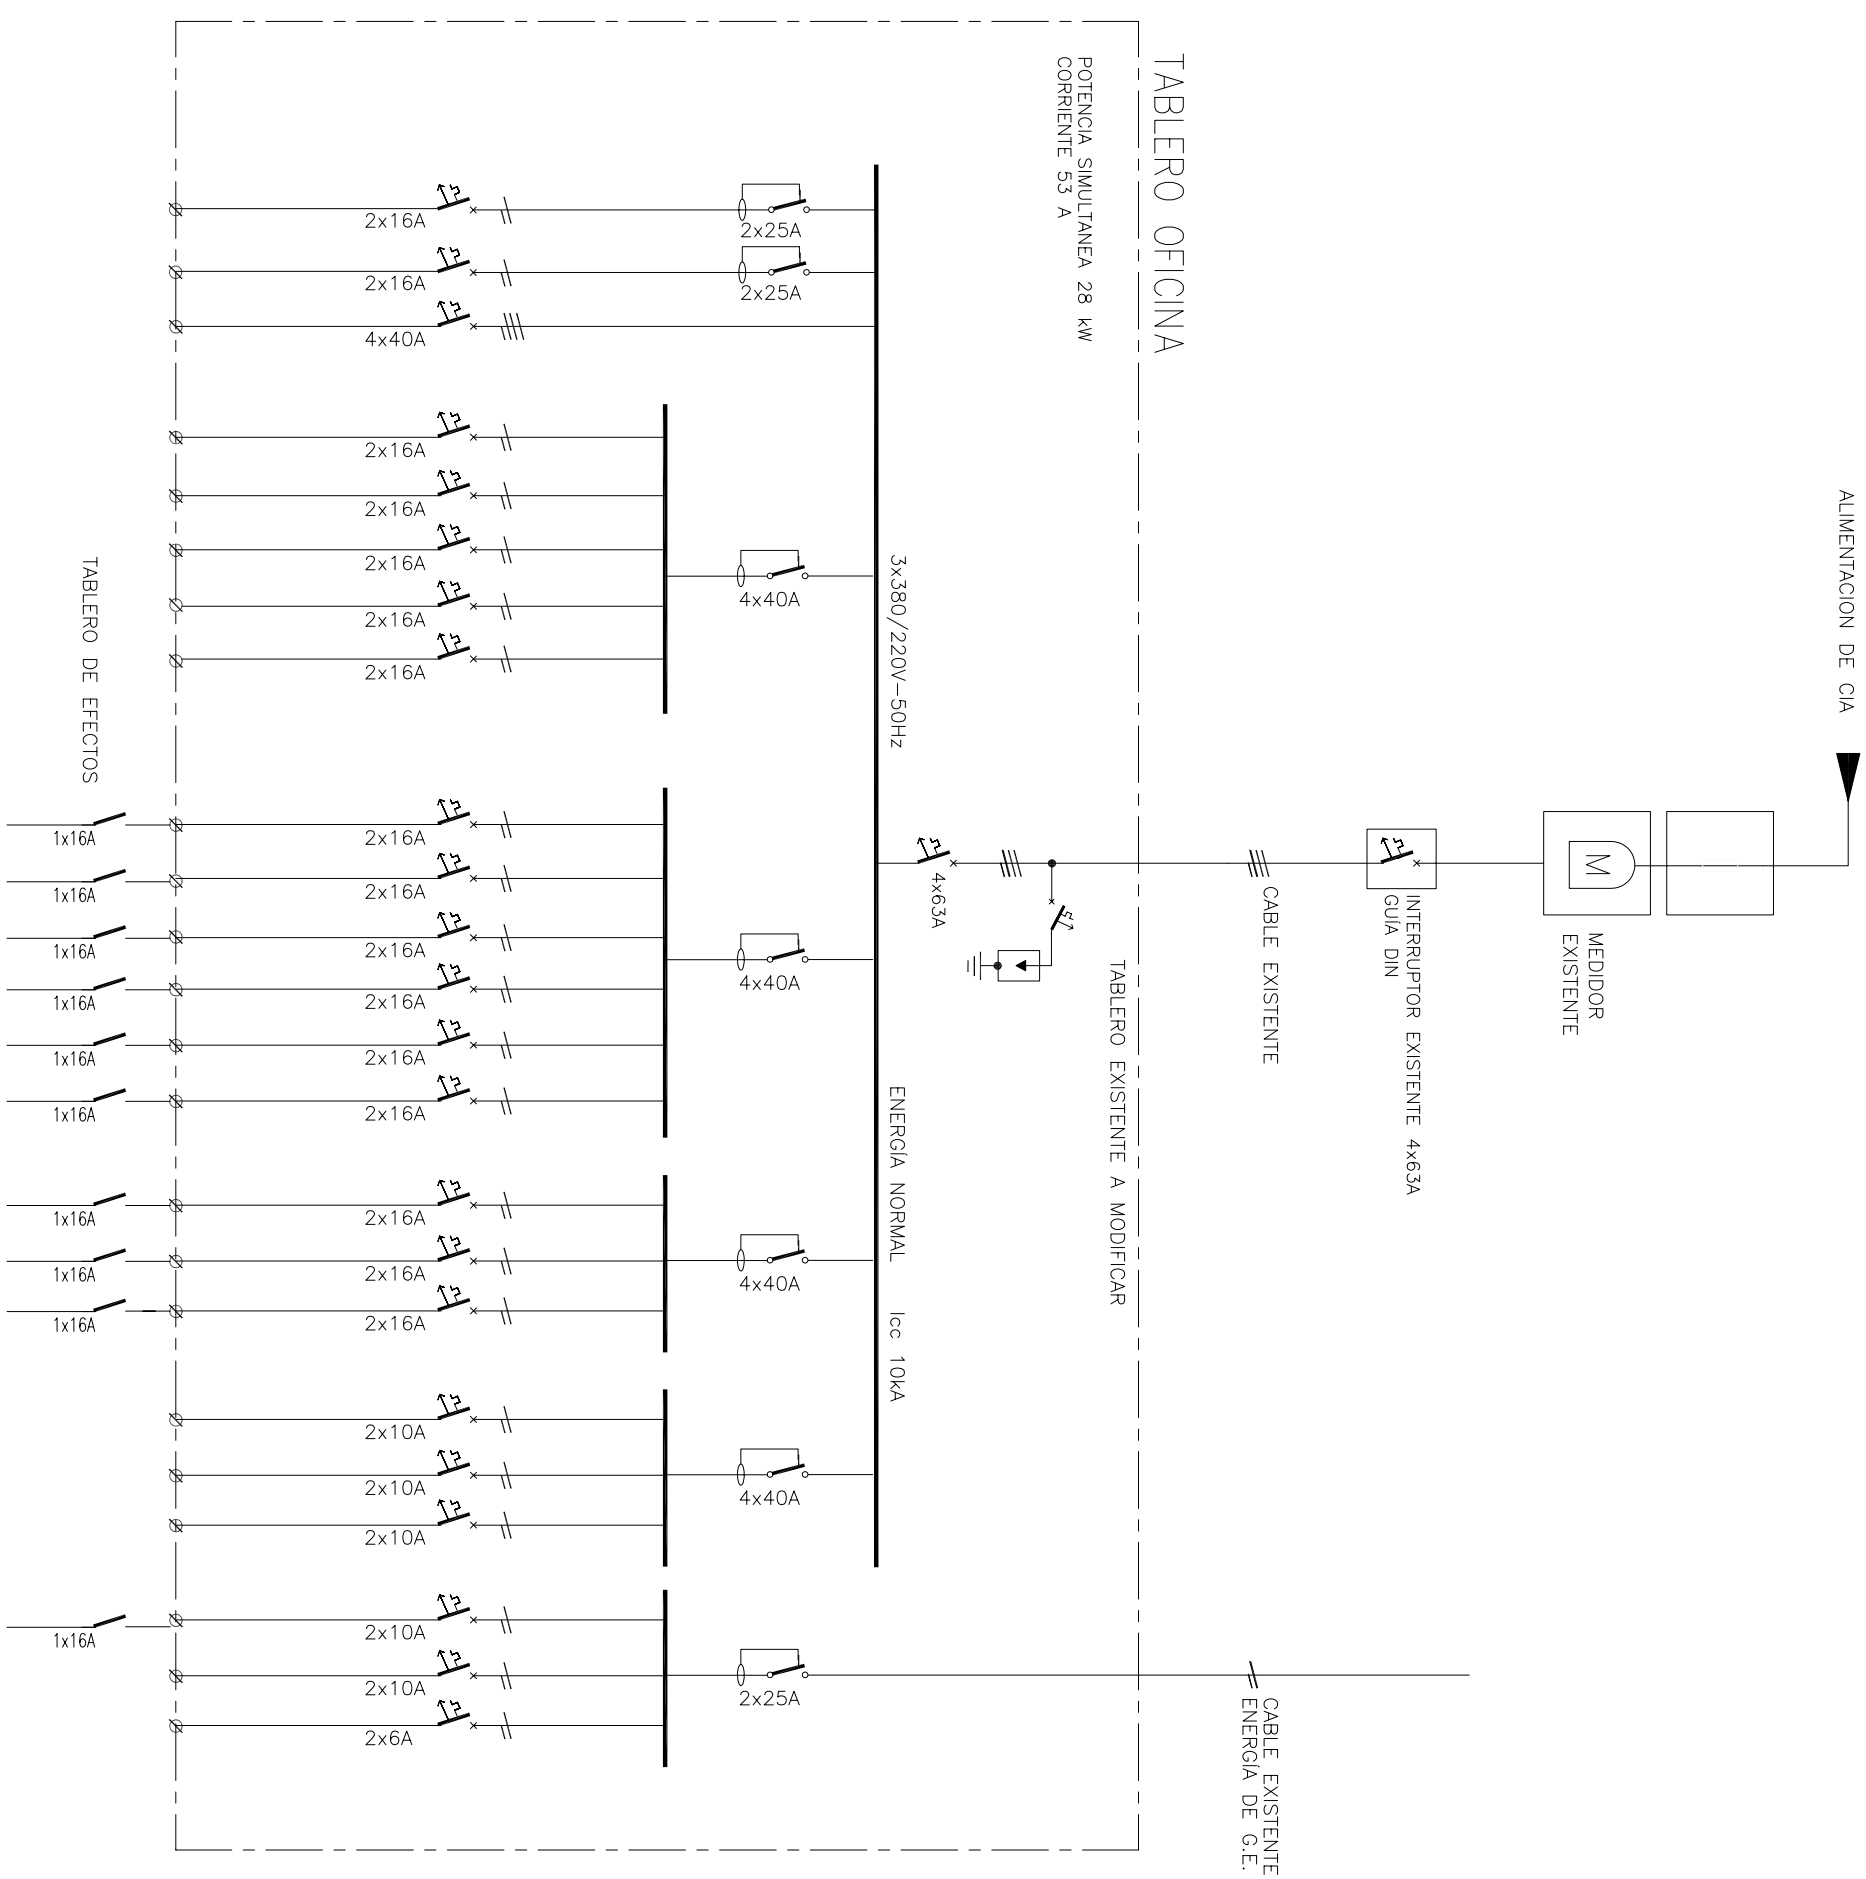

CABLE	DESTINO	Nº CIRCUITO
2x4+T	SPLIT AA	AA1
2x4+T	SPLIT AA	AA2
4x10+T	TABLERO PUESTOS DE TRABAJO	TPT
2x2,5+T	ILUMINACIÓN SALA REUNION	C1
2x2,5+T	ILUMINACIÓN SALA REUNION	C2
2x2,5+T	ILUMINACIÓN OFFICE	C5
2x2,5+T	ILUMINACIÓN SALA REUNION	C6
	RESERVA	R
2x2,5+T	ILUMINACIÓN	C3
2x2,5+T	ILUMINACIÓN	C4
2x2,5+T	ILUMINACIÓN	C7
2x2,5+T	ILUMINACIÓN	C8
2x2,5+T	ILUMINACIÓN	C9
2x2,5+T	ILUMINACIÓN	C10
2x2,5+T	ILUMINACIÓN	C11
2x2,5+T	ILUMINACIÓN	C12
2x2,5+T	ILUMINACIÓN	C13
2x1,5	REFERENCIA DE TENSIÓN R	RR
2x1,5	REFERENCIA DE TENSIÓN S	RS
2x1,5	REFERENCIA DE TENSIÓN T	RT
2x2,5+T	ILUMINACIÓN	C14
2x2,5+T	ILUMINACIÓN	C15
2x2,5+T	SALIDA EMERGENCIA	C16

SE DEBERÁ REUTILIZAR EL GABINETE EXISTENTE. SI EL EQUIPAMIENTO REQUIERE DE MAYOR ESPACIO SE DEBERÁ INCLUIR UN GABINETE ADJUNTO AL PRIMERO DE SIMILARES CARACTERÍSTICAS.