


REFERENCIAS DEL PLANO

- Indica área de intervención
- Indica lámpara colgante estructura de acero y difusor en acrílico blanco
- Indica tubo T5 en posición de traslape color blanco cálido PL
- dicrolca 50 W.
- Difusor de Alimentación
- Difusor de Retorno

El proyecto y el diseño indicados en este plano son propiedad intelectual de Contract Chile S.A. Esta prohibido su utilización total o parcial sin la expresa autorización escrita de la empresa.

contract

CONTRACT CHILE
Darío Urzúa 1955.
Providencia, Santiago, Chile
Tel.: 205 44 71 Fax: 2049188
www.contract.cl

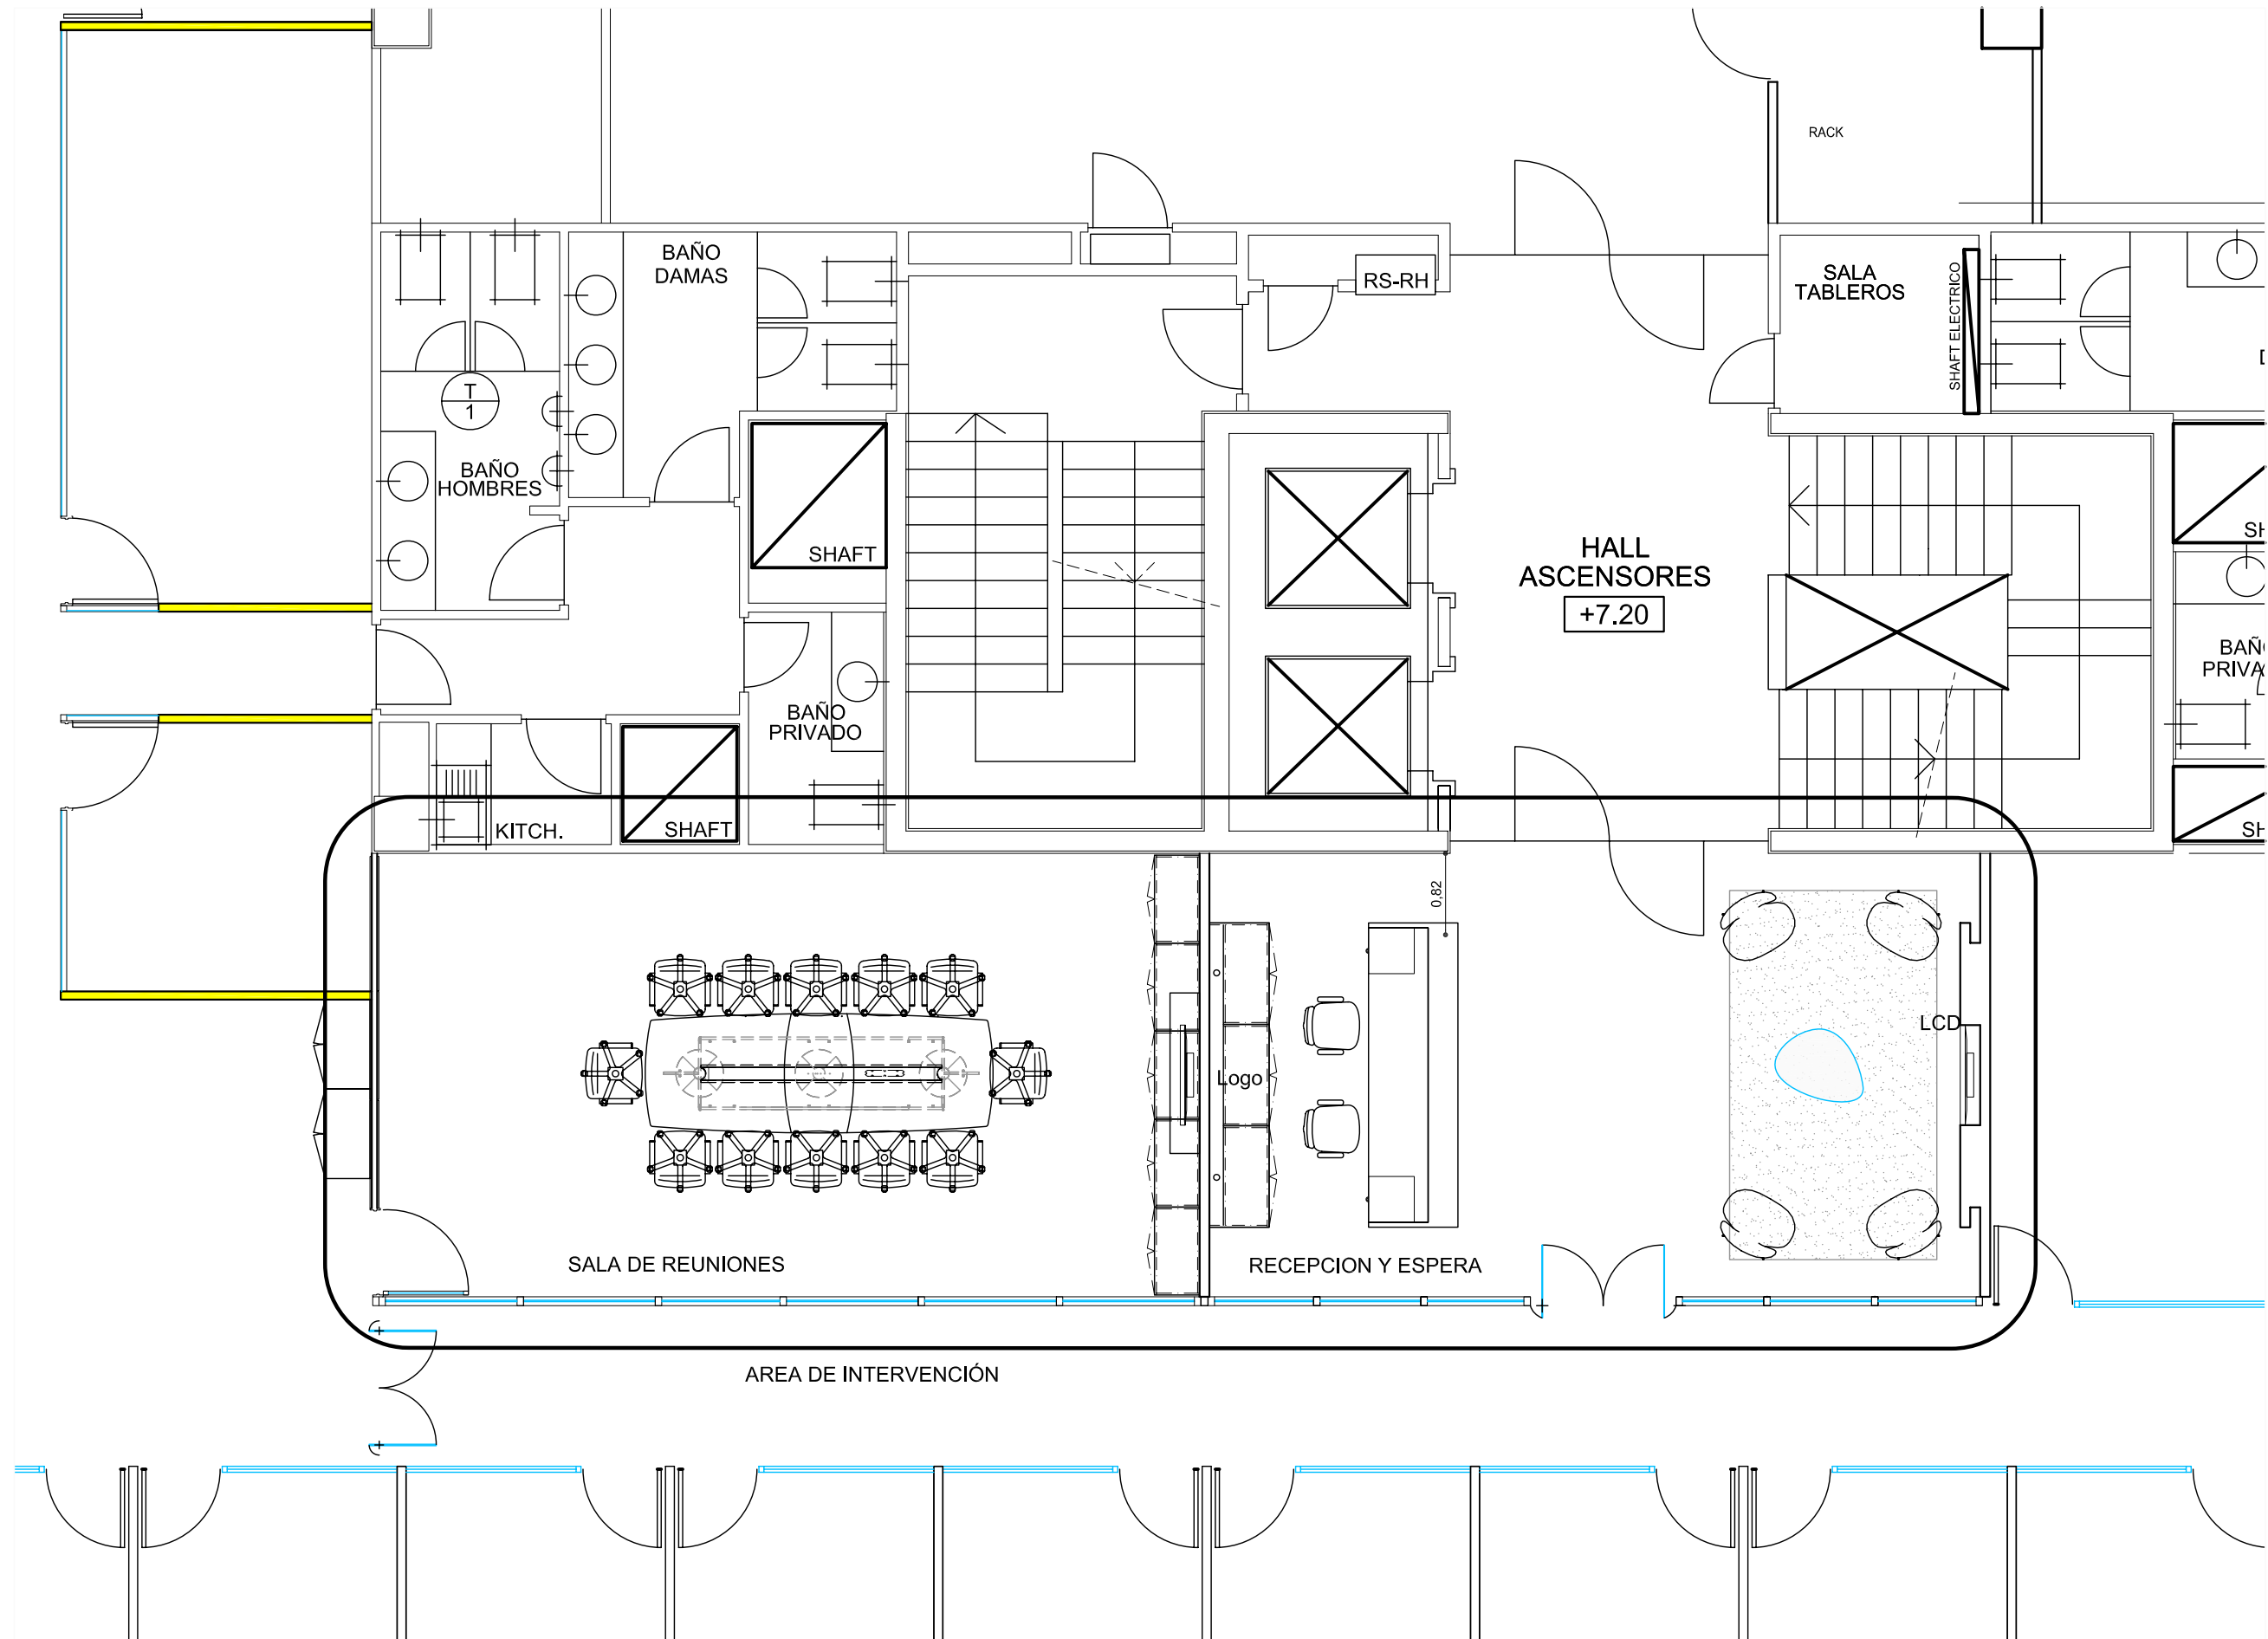

NOTA: El mobiliario se indica como nuevo hasta la verificación de los escritorios existentes