



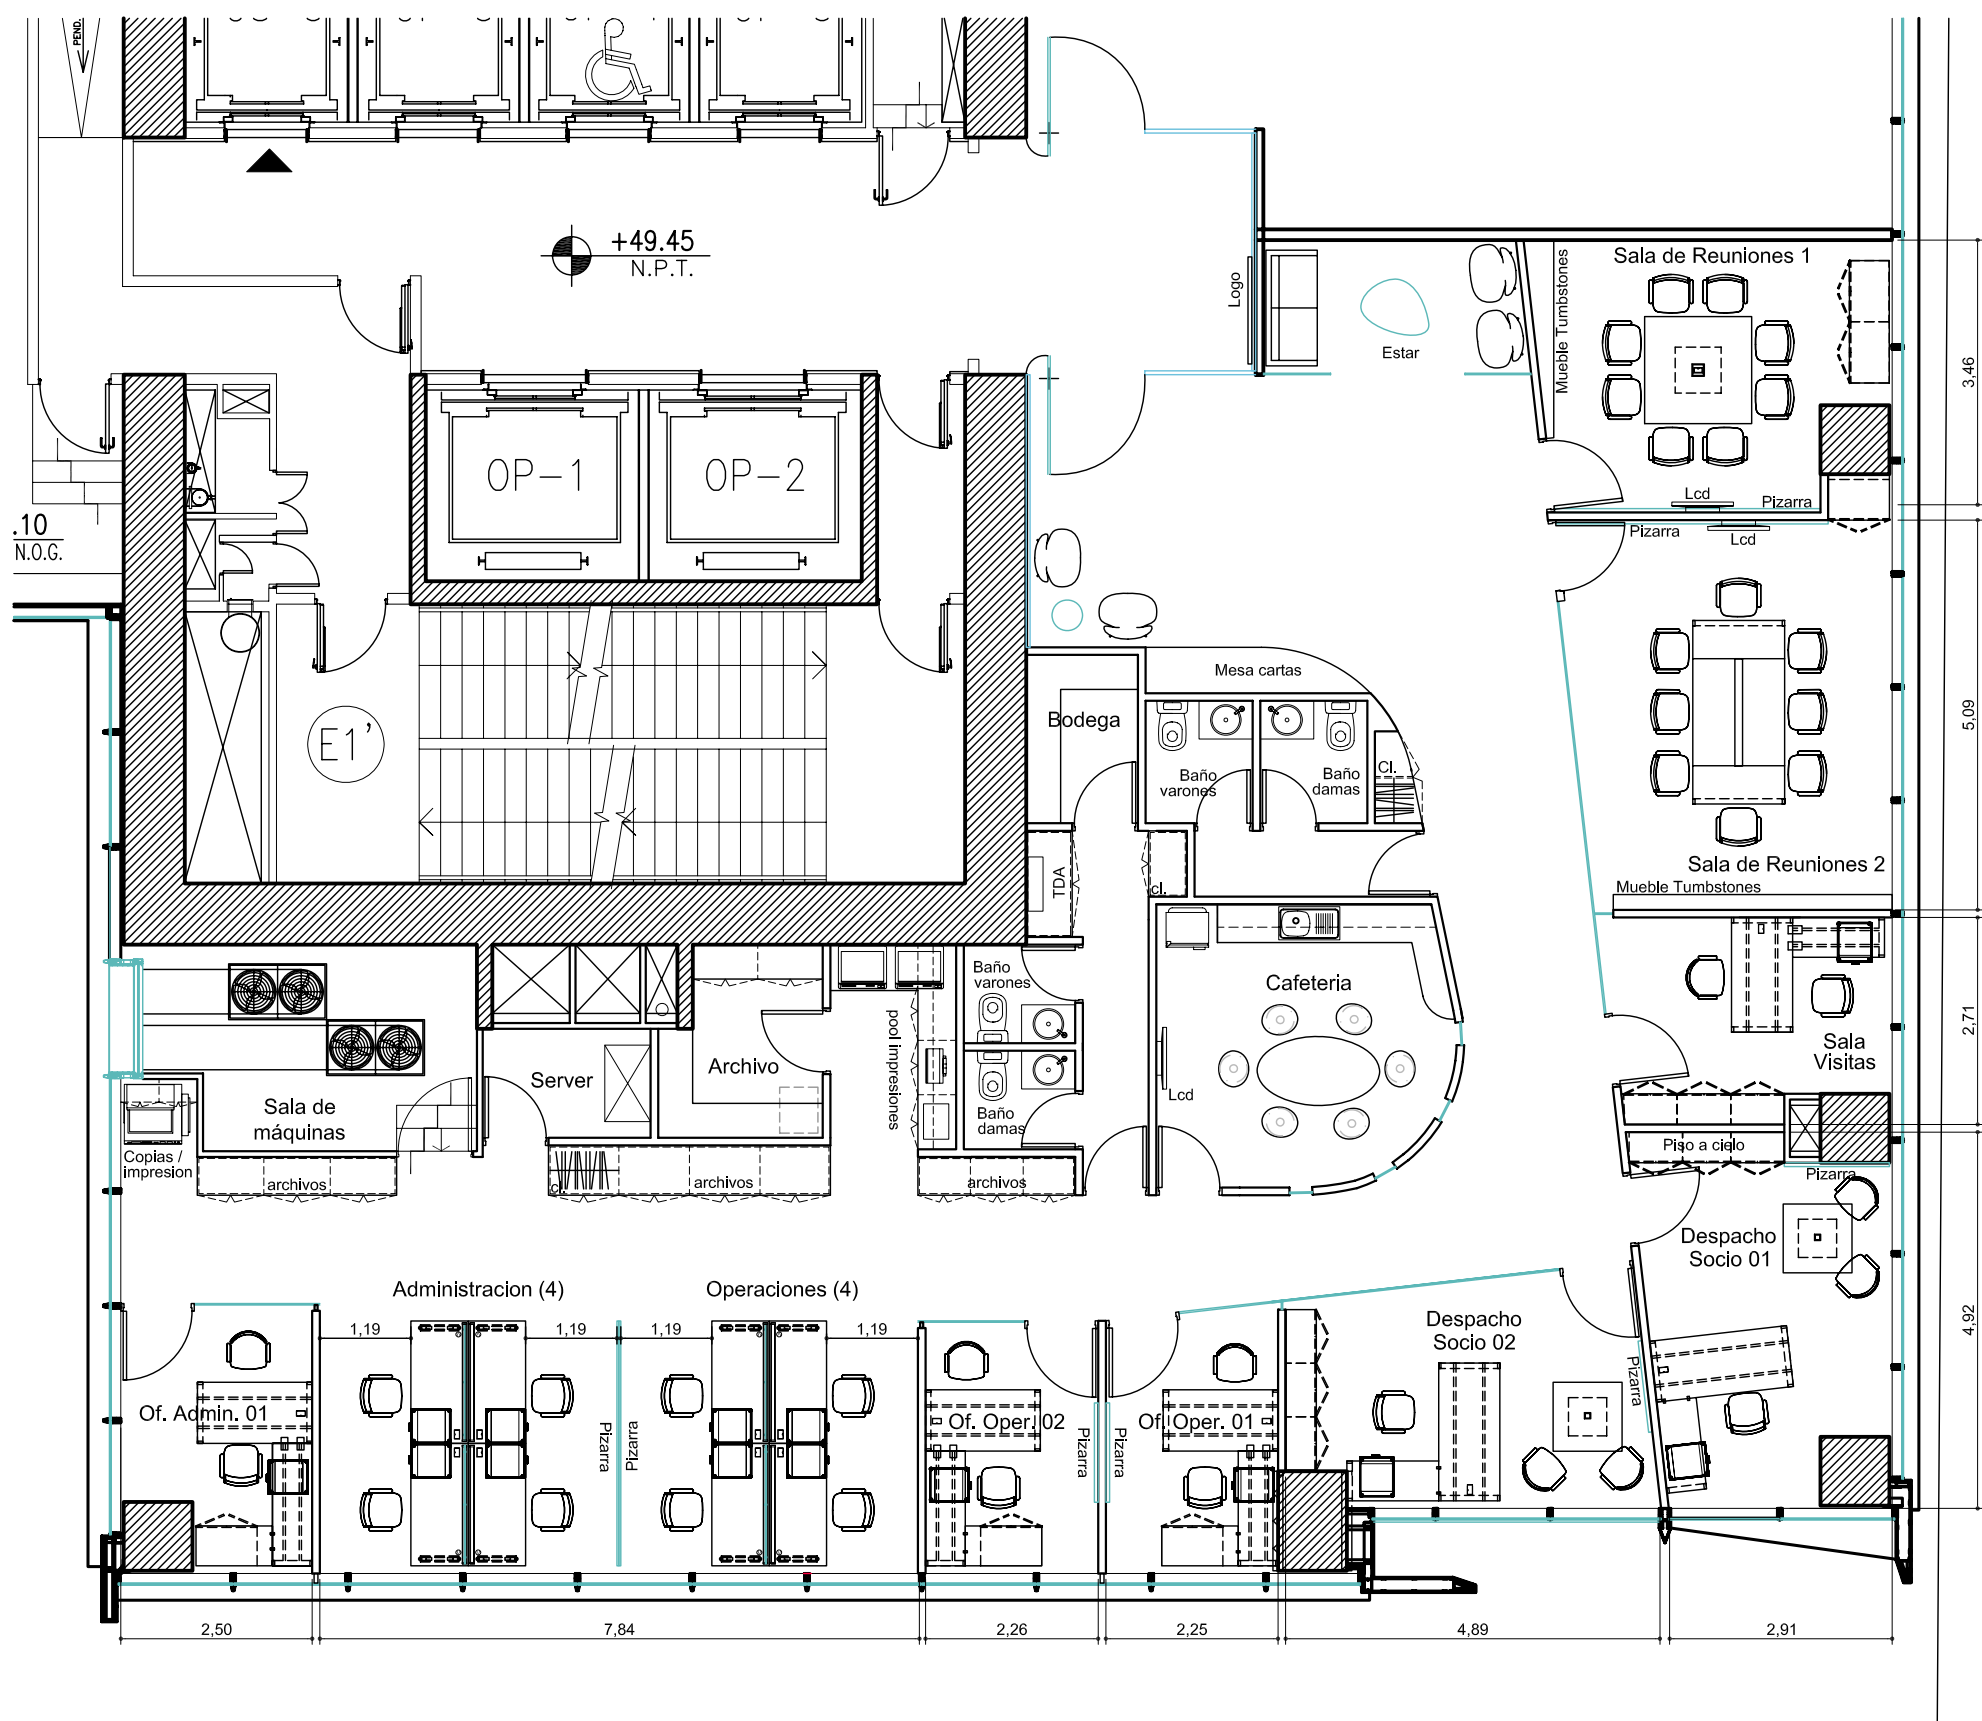

FECHA		MODIFICACIONES
01.12.10	I.G.G.	se modifica posición de puertas en salas de reuniones
01.12.10	I.G.G.	se cambia posición mueble tumbstone en Sala 1
01.12.10	I.G.G.	se incorpora mobiliario definitivo
02.12.10	I.G.G.	se invierte posición de baños
02.12.10	I.G.G.	se eliminan puestas en Estar (a solicitud de Landmark)
06.12.10	I.G.G.	se cambia telón por LCD en sala de reuniones 2 (a solicitud de Landmark)
06.12.10	I.G.G.	se incorpora pizarra en Of. Operaciones 01 (a solicitud de Landmark)

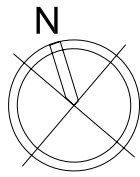

El proyecto y el diseño indicados en este plano son propiedad intelectual de Contract Chile S.A. Esta prohibido su utilización total o parcial sin la expresa autorización escrita de la empresa.

contract

CONTRACT CHILE
Dario Urzúa 1955,
Providencia, Santiago, Chile
Tel.: 205 44 71 Fax: 2049188
www.contract.cl