


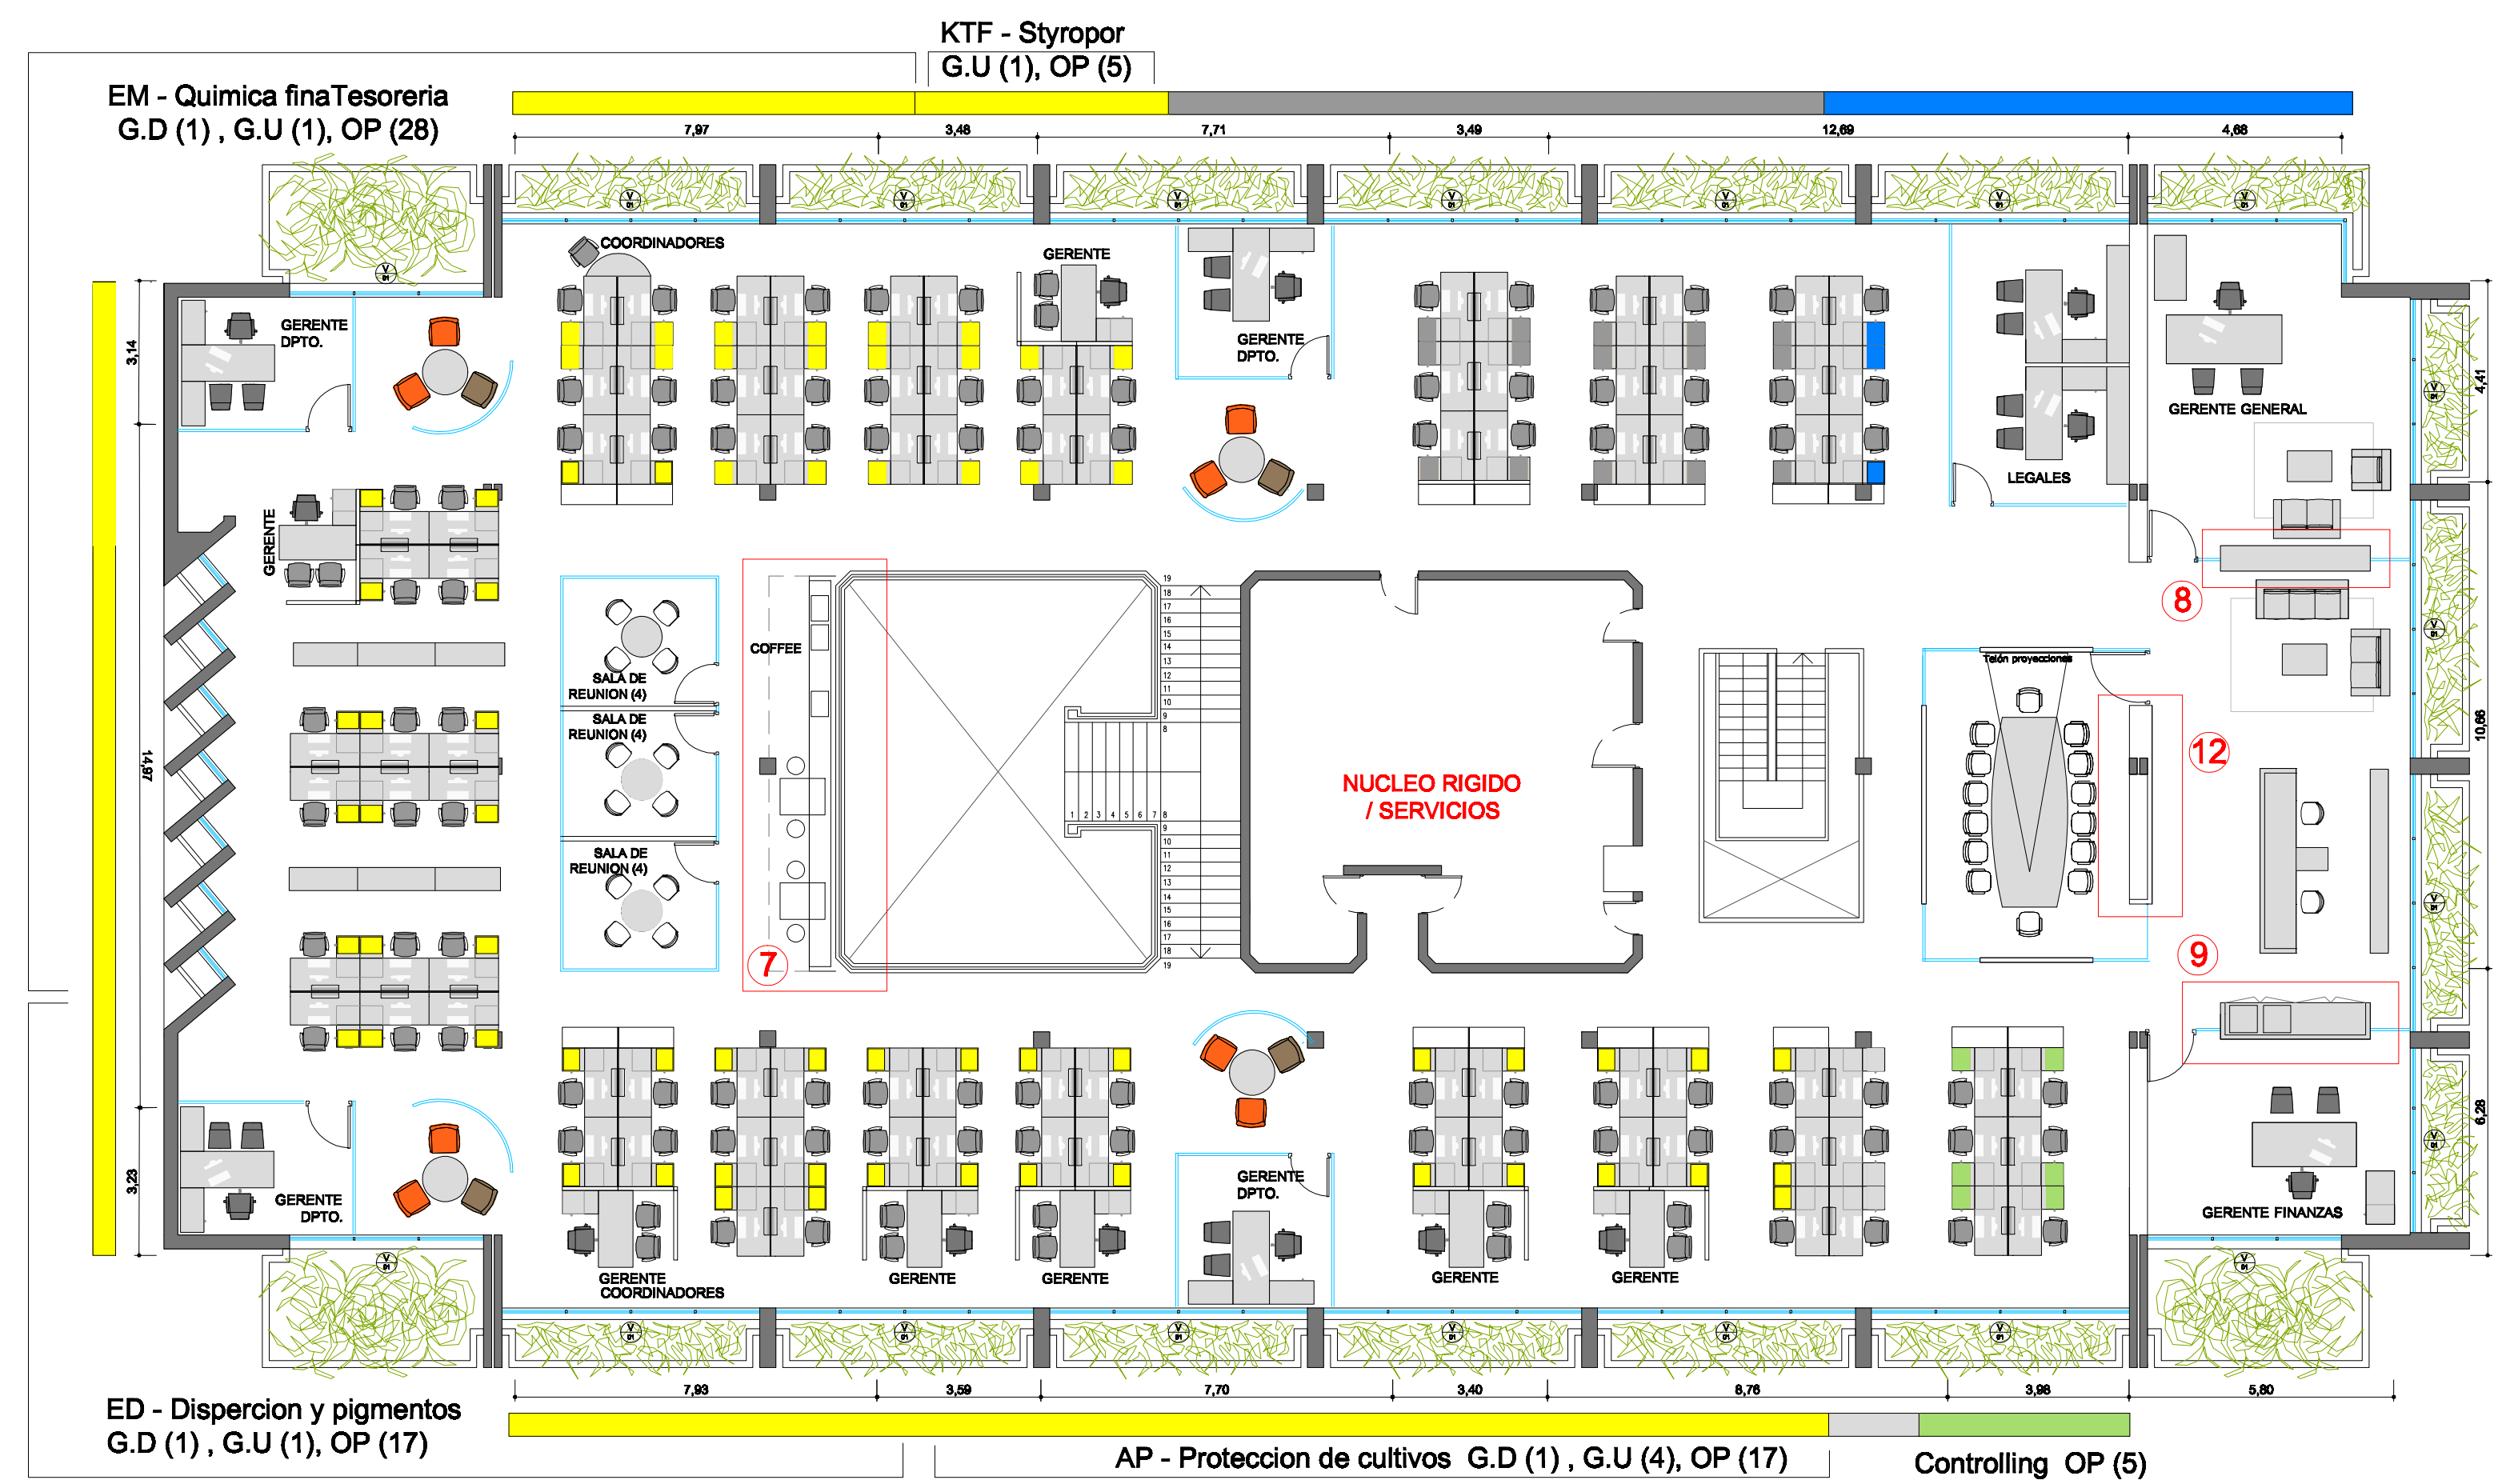

|                |    |
|----------------|----|
| GERENCIA GRAL. |    |
| GTE. GRAL      | 1  |
| LEGALES        | 2  |
| OPERATIVOS     | 3  |
| GAF            |    |
| GTE. FINANZAS  | 1  |
| CONTROLLING OP | 5  |
| NEGOCIOS       |    |
| GTE. DEPTO.    | 3  |
| GTE. UNIDAD    | 7  |
| COORDINADORES  | 7  |
| OPERATIVOS     | 60 |
| RRHH           |    |
| GTE. DEPTO.    | 1  |
| OPERATIVOS     | 15 |
| CRECIMIENTO    |    |
| OPERATIVOS     | 3  |

**CALCULO DE CABIDA EDIFICIO 1 PISO 2**  
**92 PUESTOS OPERATIVOS**  
**8 SEMI PRIVADO**  
**4 PRIVADOS DE G.D**  
**1 PRIVADOS DOBLE**  
**3 SALAS DE REUNION PARA 4**  
**1 SALAS DE REUNION PARA 14**

El proyecto y el diseño indicados en este plano son propiedad intelectual de Contract Chile S.A. Esta prohibido su utilización total o parcial sin la expresa autorización escrita de la empresa.

**contract**  
**CONTRACT CHILE**  
 Darío Urzúa 1955.  
 Providencia, Santiago, Chile  
 Tel.: 205 44 71 Fax: 2040188  
 www.contract.cl