


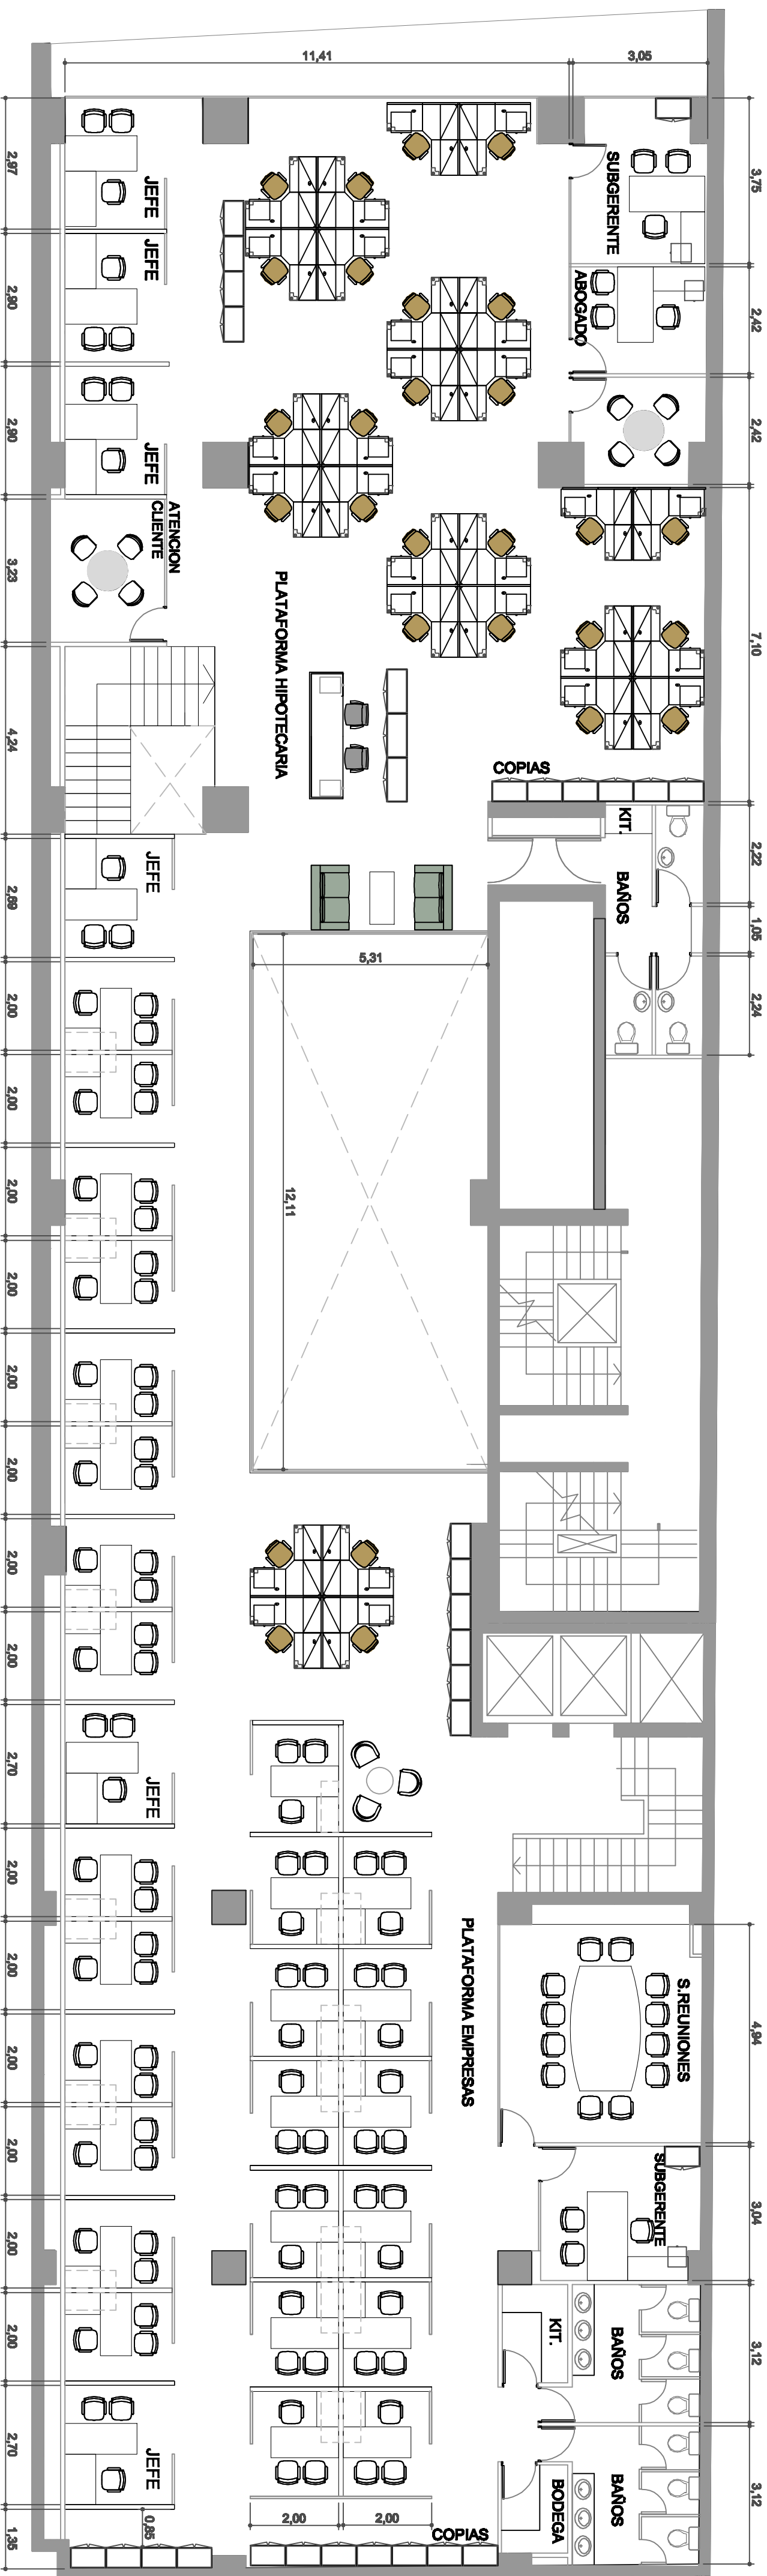

PLANTA LAYOUT PISO 2

ESC 1:100

PUESTOS DE TRABAJO REQUERIDOS 2º PISO			
	HIPOTECARIA	EMPRESAS	TOTAL
JEFES	3	3	6
OPERATIVOS	24	32	56
ABOGADO	—	1	1
SUB GERENTE	1	1	2
			65

PUESTOS DE TRABAJO PROYECTADOS 2º PISO			
	JEFES	OPERATIVOS	TOTAL
	6	55*	
	1	1	
	2	2	
	64		

*FALTA 1 OPERARIO EN AREA EMPRESAS

SALAS DE REUNION PROYECTADAS	
1	SALAS DE REUNION PARA 12 PERSONAS
2	SALAS DE REUNION PARA 4 PERSONAS

PUESTOS DE TRABAJO REQUERIDOS 3º PISO			
	GERENCIA DE OPERACIONES	GERENCIA DE RIESGOS	TOTAL
JEFES	3	—	3
OPERATIVOS	17	6	23
SUB GERENTE	2	1	3
GERENTE	1	—	1
SECRETARIA	1	1	2
			32

PUESTOS DE TRABAJO PROYECTADOS 3º PISO			
	JEFES	OPERATIVOS	TOTAL
	3	20*	
	3	3	
	1	1	
	2	2	
	29		

*LOS OPERATIVOS FALTANTES PASAN AL 1º PISO



PLANTA LAYOUT PISO 3

ESC 1:100